


Vedlegg E 4

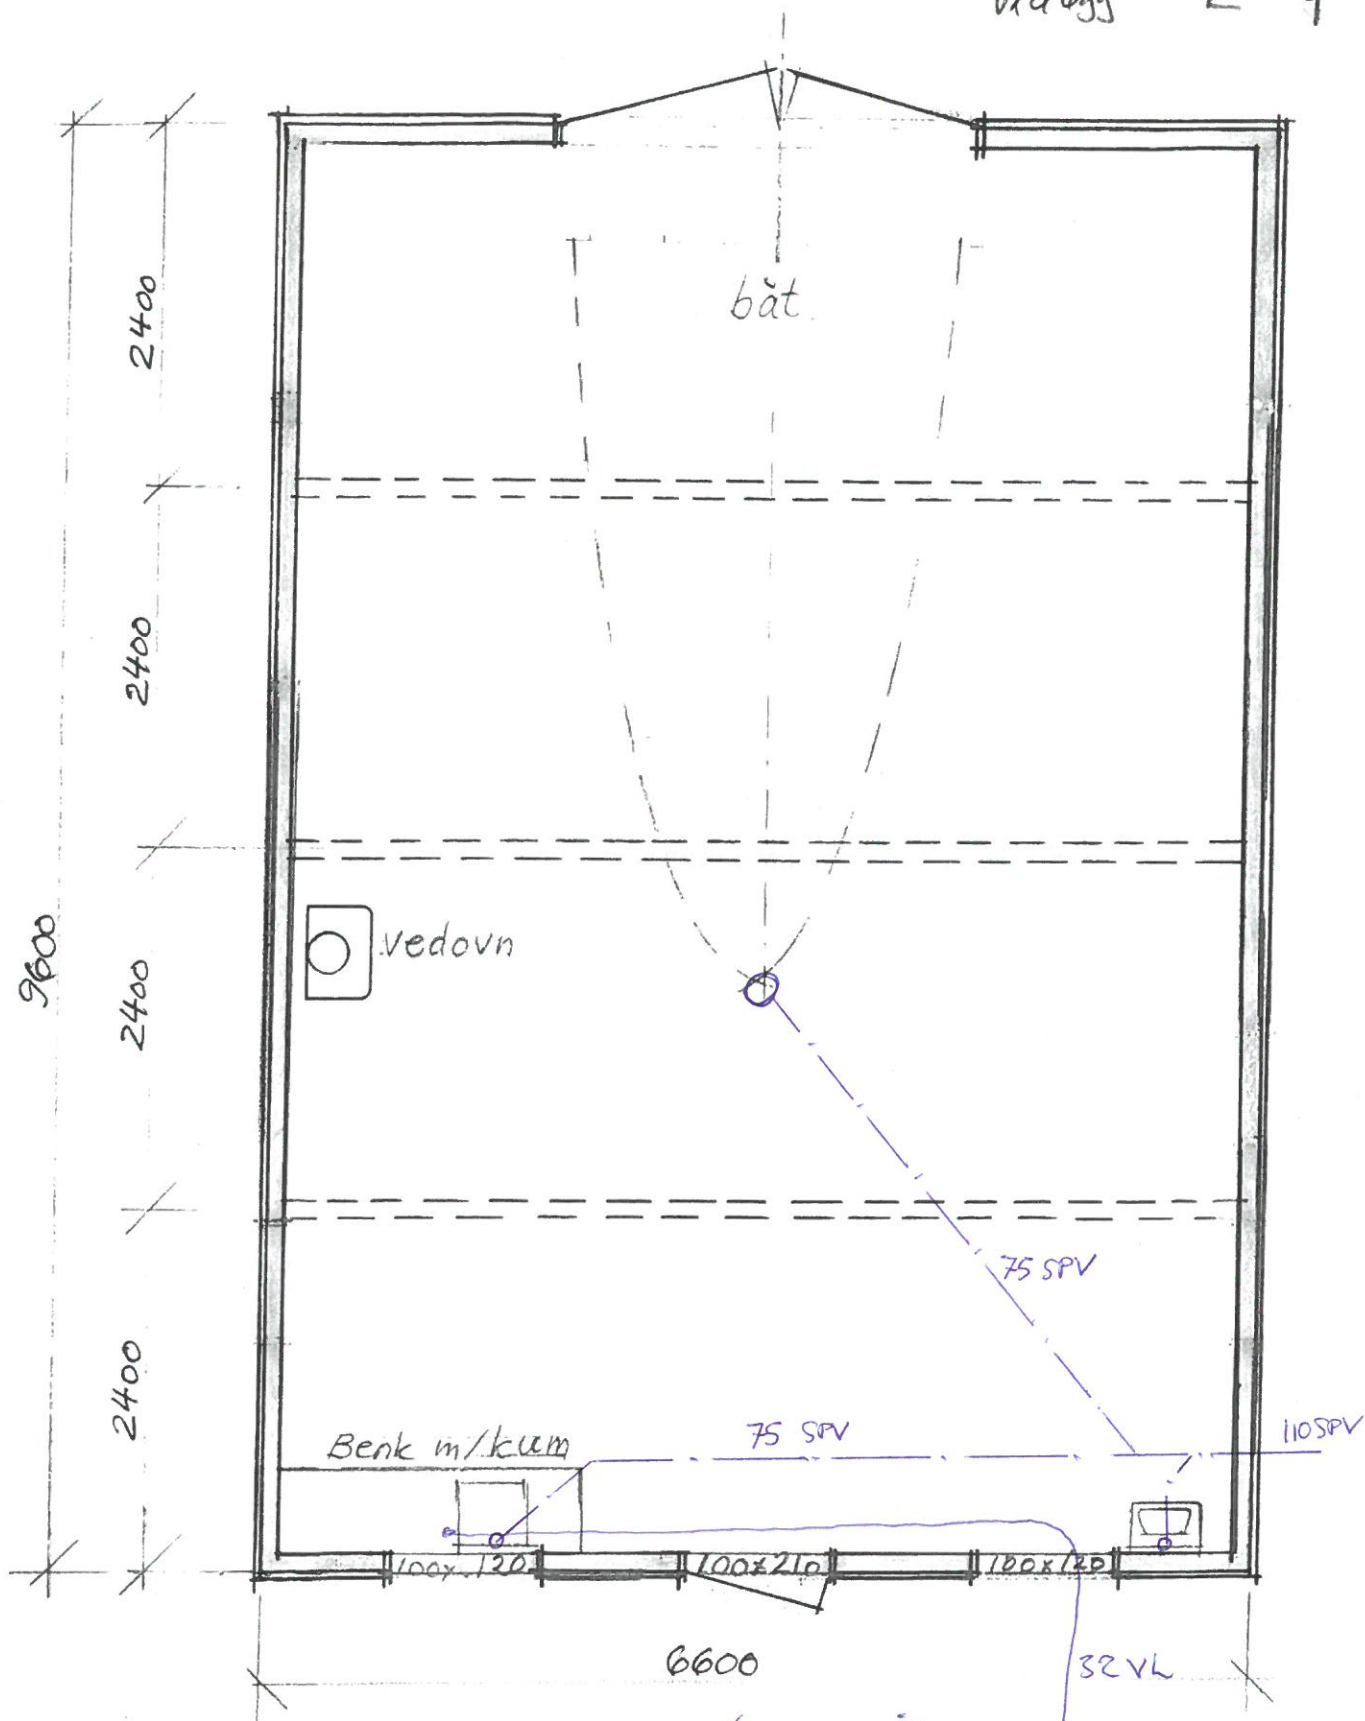

INN- VA-PLAN 17/4-20 EH

Dato	Rev. 4.10.19	Mål:	Naust
20.08.2019	JE	1:50	
Kate og Kai Robertsen Øra Barøya, Afjord			Plan 66/8