

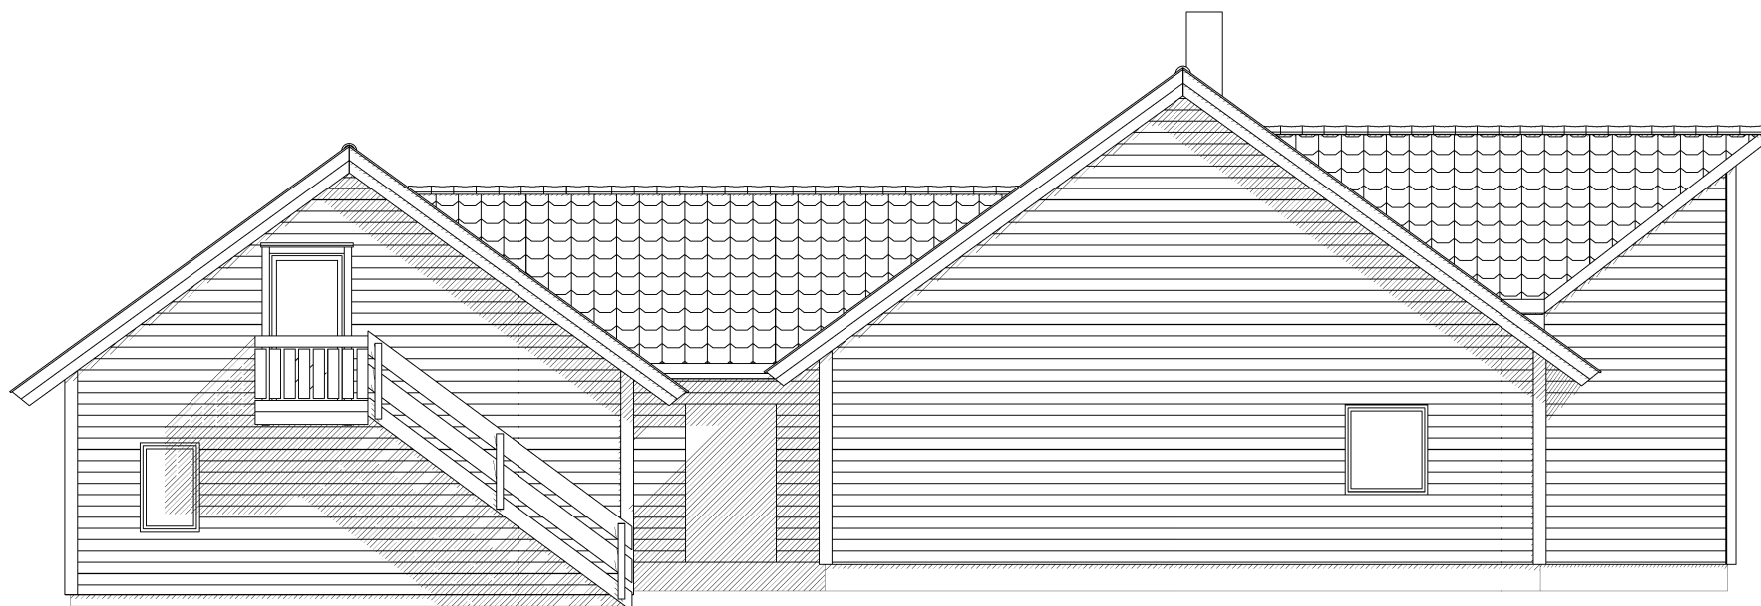


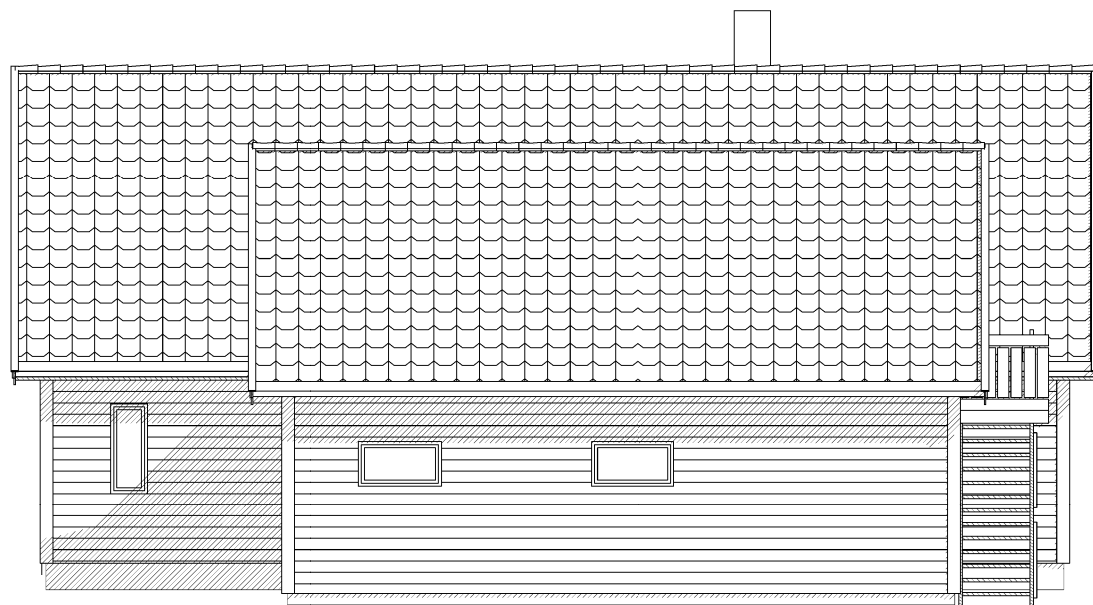

Garasje

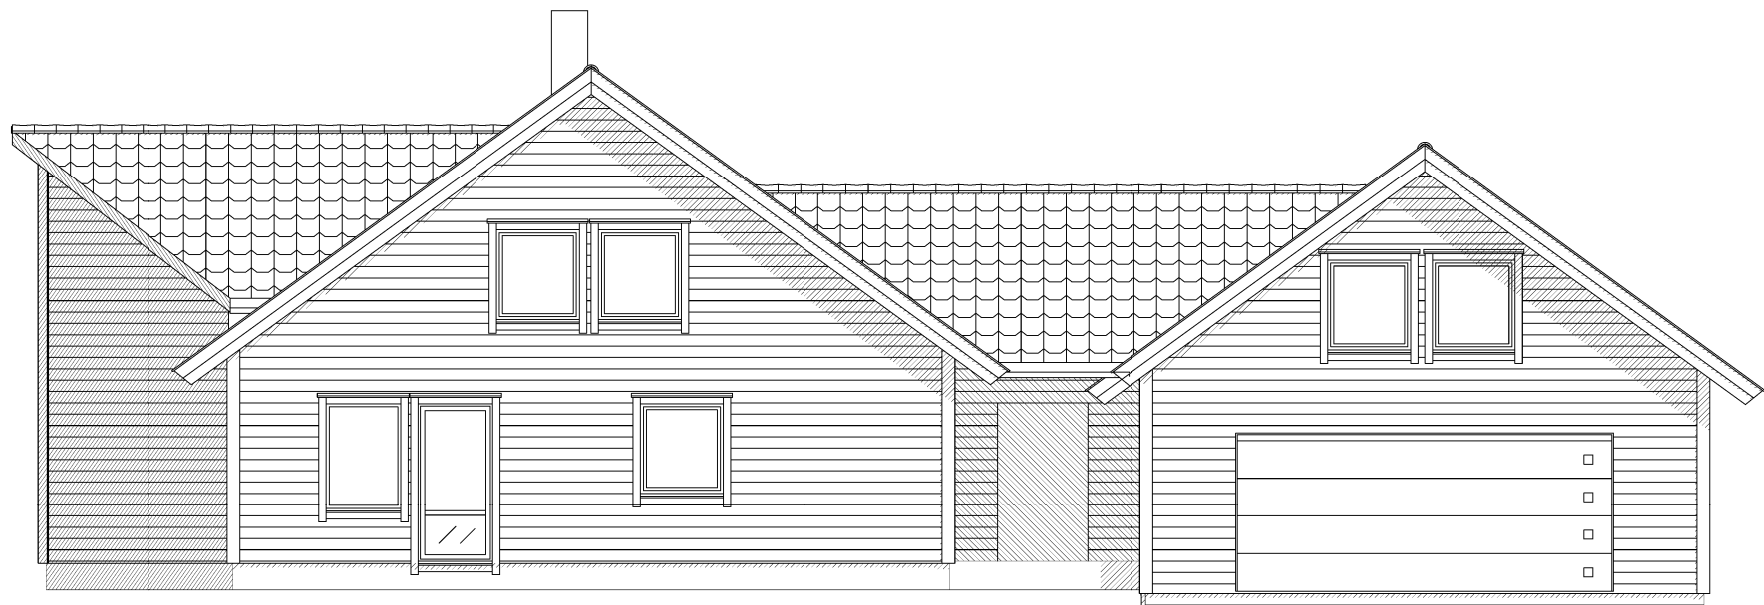

Tiltakshaver:	Roar Harbak og Silje Birkenes			Dato:	
Byggeplass:	Harbak			Tegn:	
Kommune:	Åfjord			Prosjekt:	Roar Harbak
Gnr: 85	Bnr: 38	Mål: 1 : 100		Tegn.nr:	502
Fasader					© Tegningen er beskyttet i.h.t. lov om opphavsrett.