
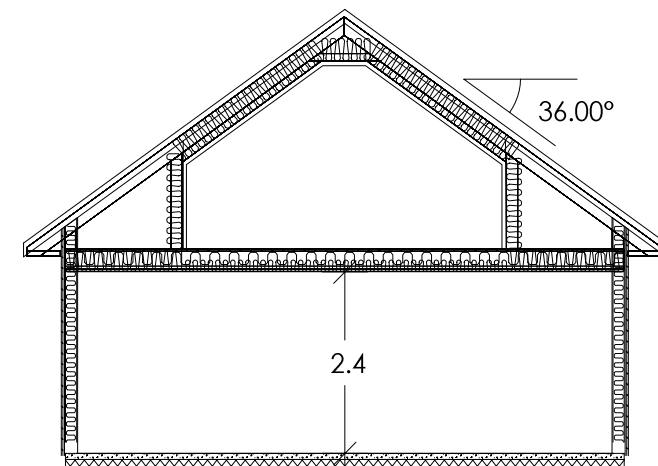
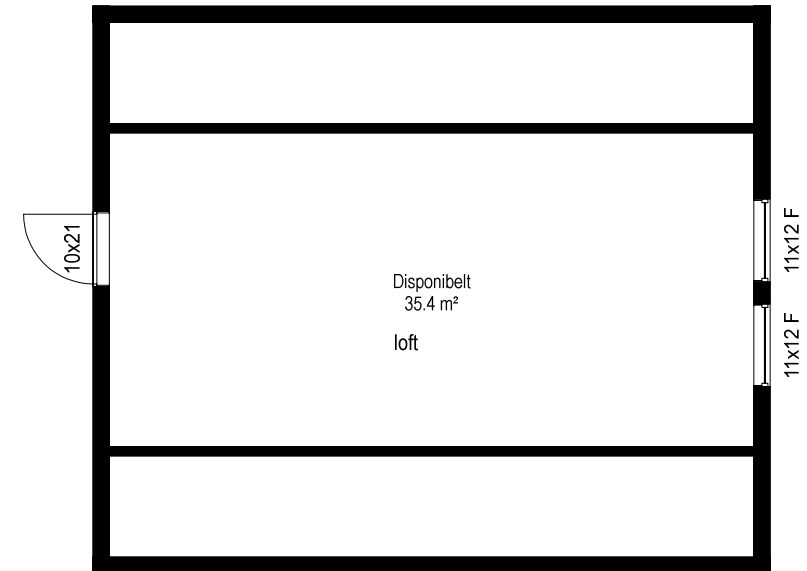


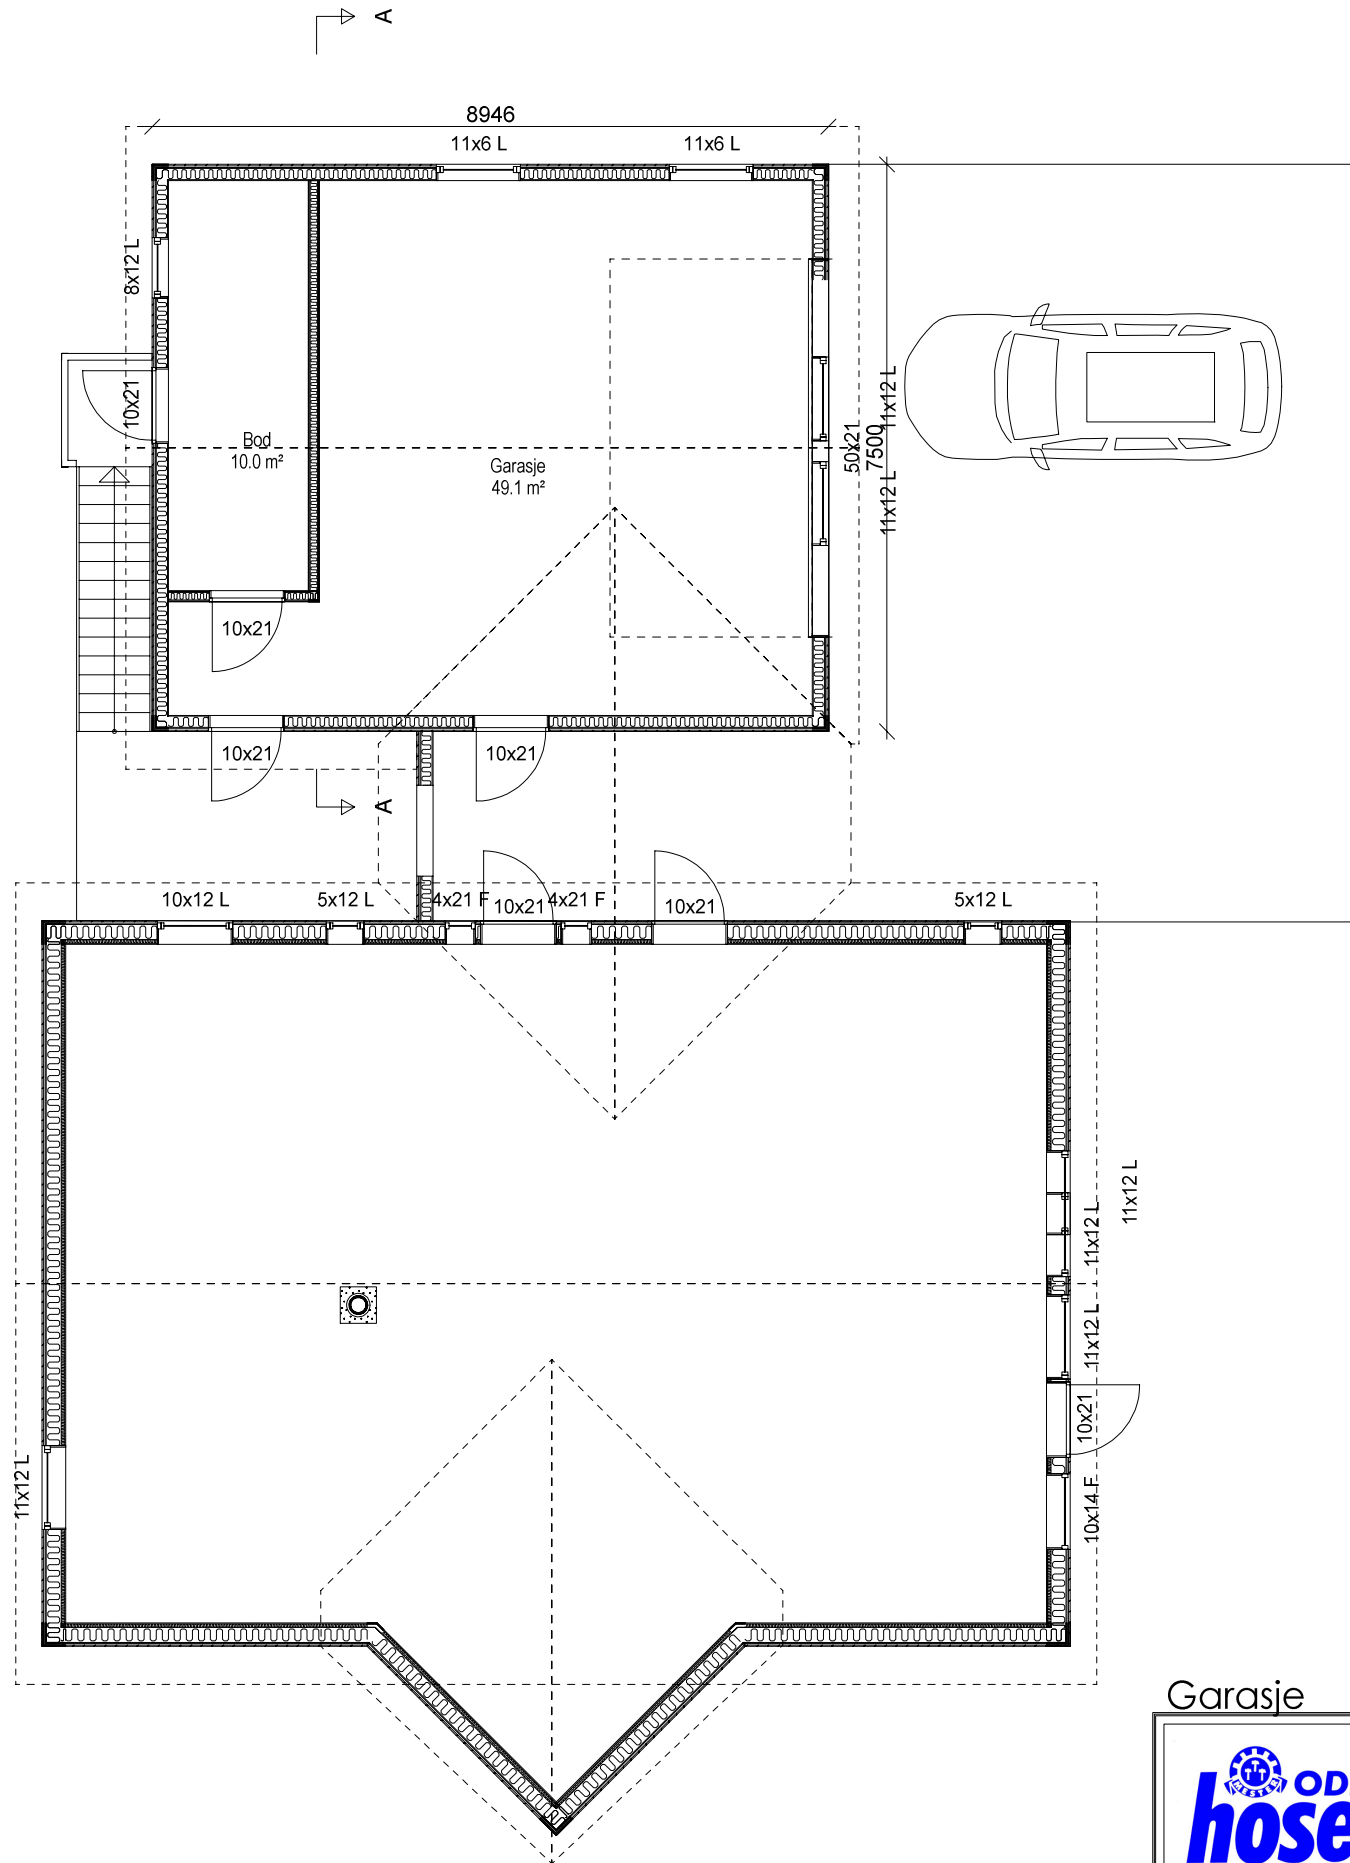

Garasje

ODD PETTER
hosen as
BYGGMESTER
www.hosen.no

Tiltakshaver:	Roar Harbak og Silje Birkenes	Dato:	30.03.2020
Byggeplass:	Harbak	Tegn:	Odd-Petter
Kommune:	Åfjord	Prosjekt:	Roar Harbak
Gnr: 85	Bnr: 38	Mål: 1 : 100	Tegn.nr: 501
Plan og snitt			

© Tegningen er beskyttet i.h.t. lov om opphavsrett.