



SITUASJONSKART


Eiendom:	Gnr: 141	Bnr: 169	Fnr: 0	Snr: 0
	Adresse: Bjørganlia 7, 7190 BESSAKER, med flere			
Hj.haver/Fester:				



**ÅFJORD
KOMMUNE**

Dato: 26/4-2020 Sign:

Målestokk
1:1000

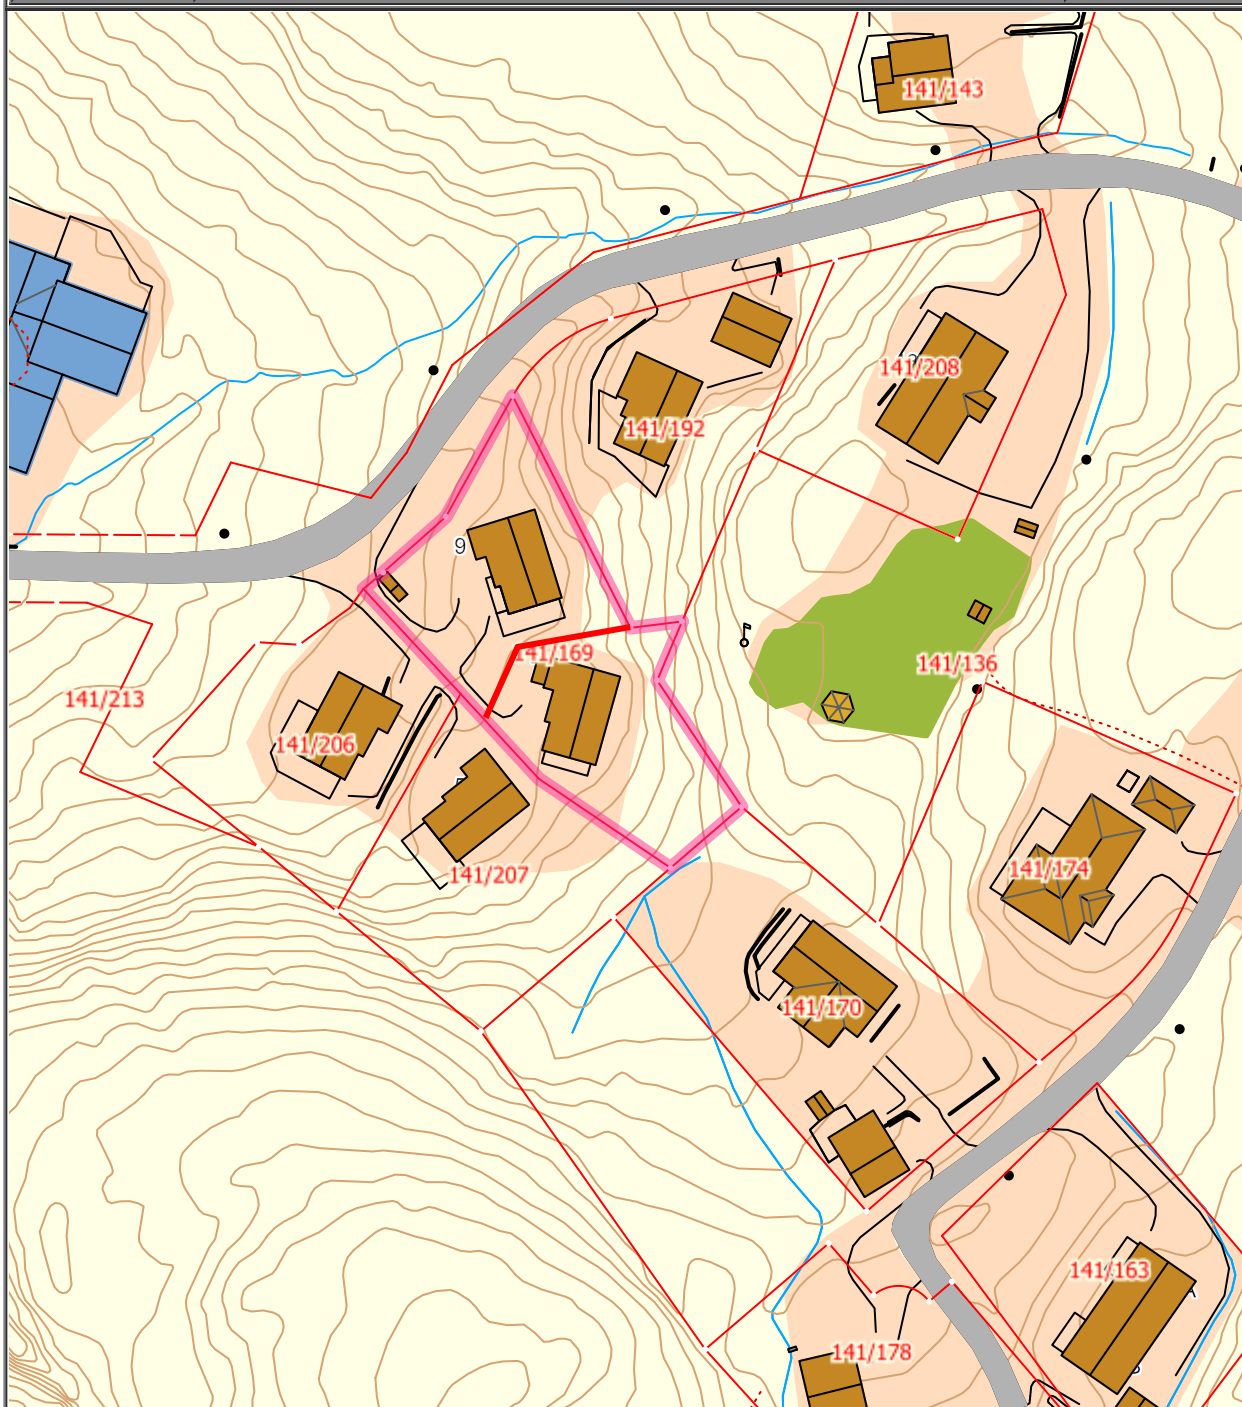

Det tas forbehold om at det kan forekomme feil på kartet, bla. gjelder dette eiendomsgrenser, ledninger/kabler, kummer m.m. som i forbindelse med prosjektering/anleggsarbeid må undersøkes nærmere.