




ÅFJORD KOMMUNE

MØSTERVIK A
07.05.2020

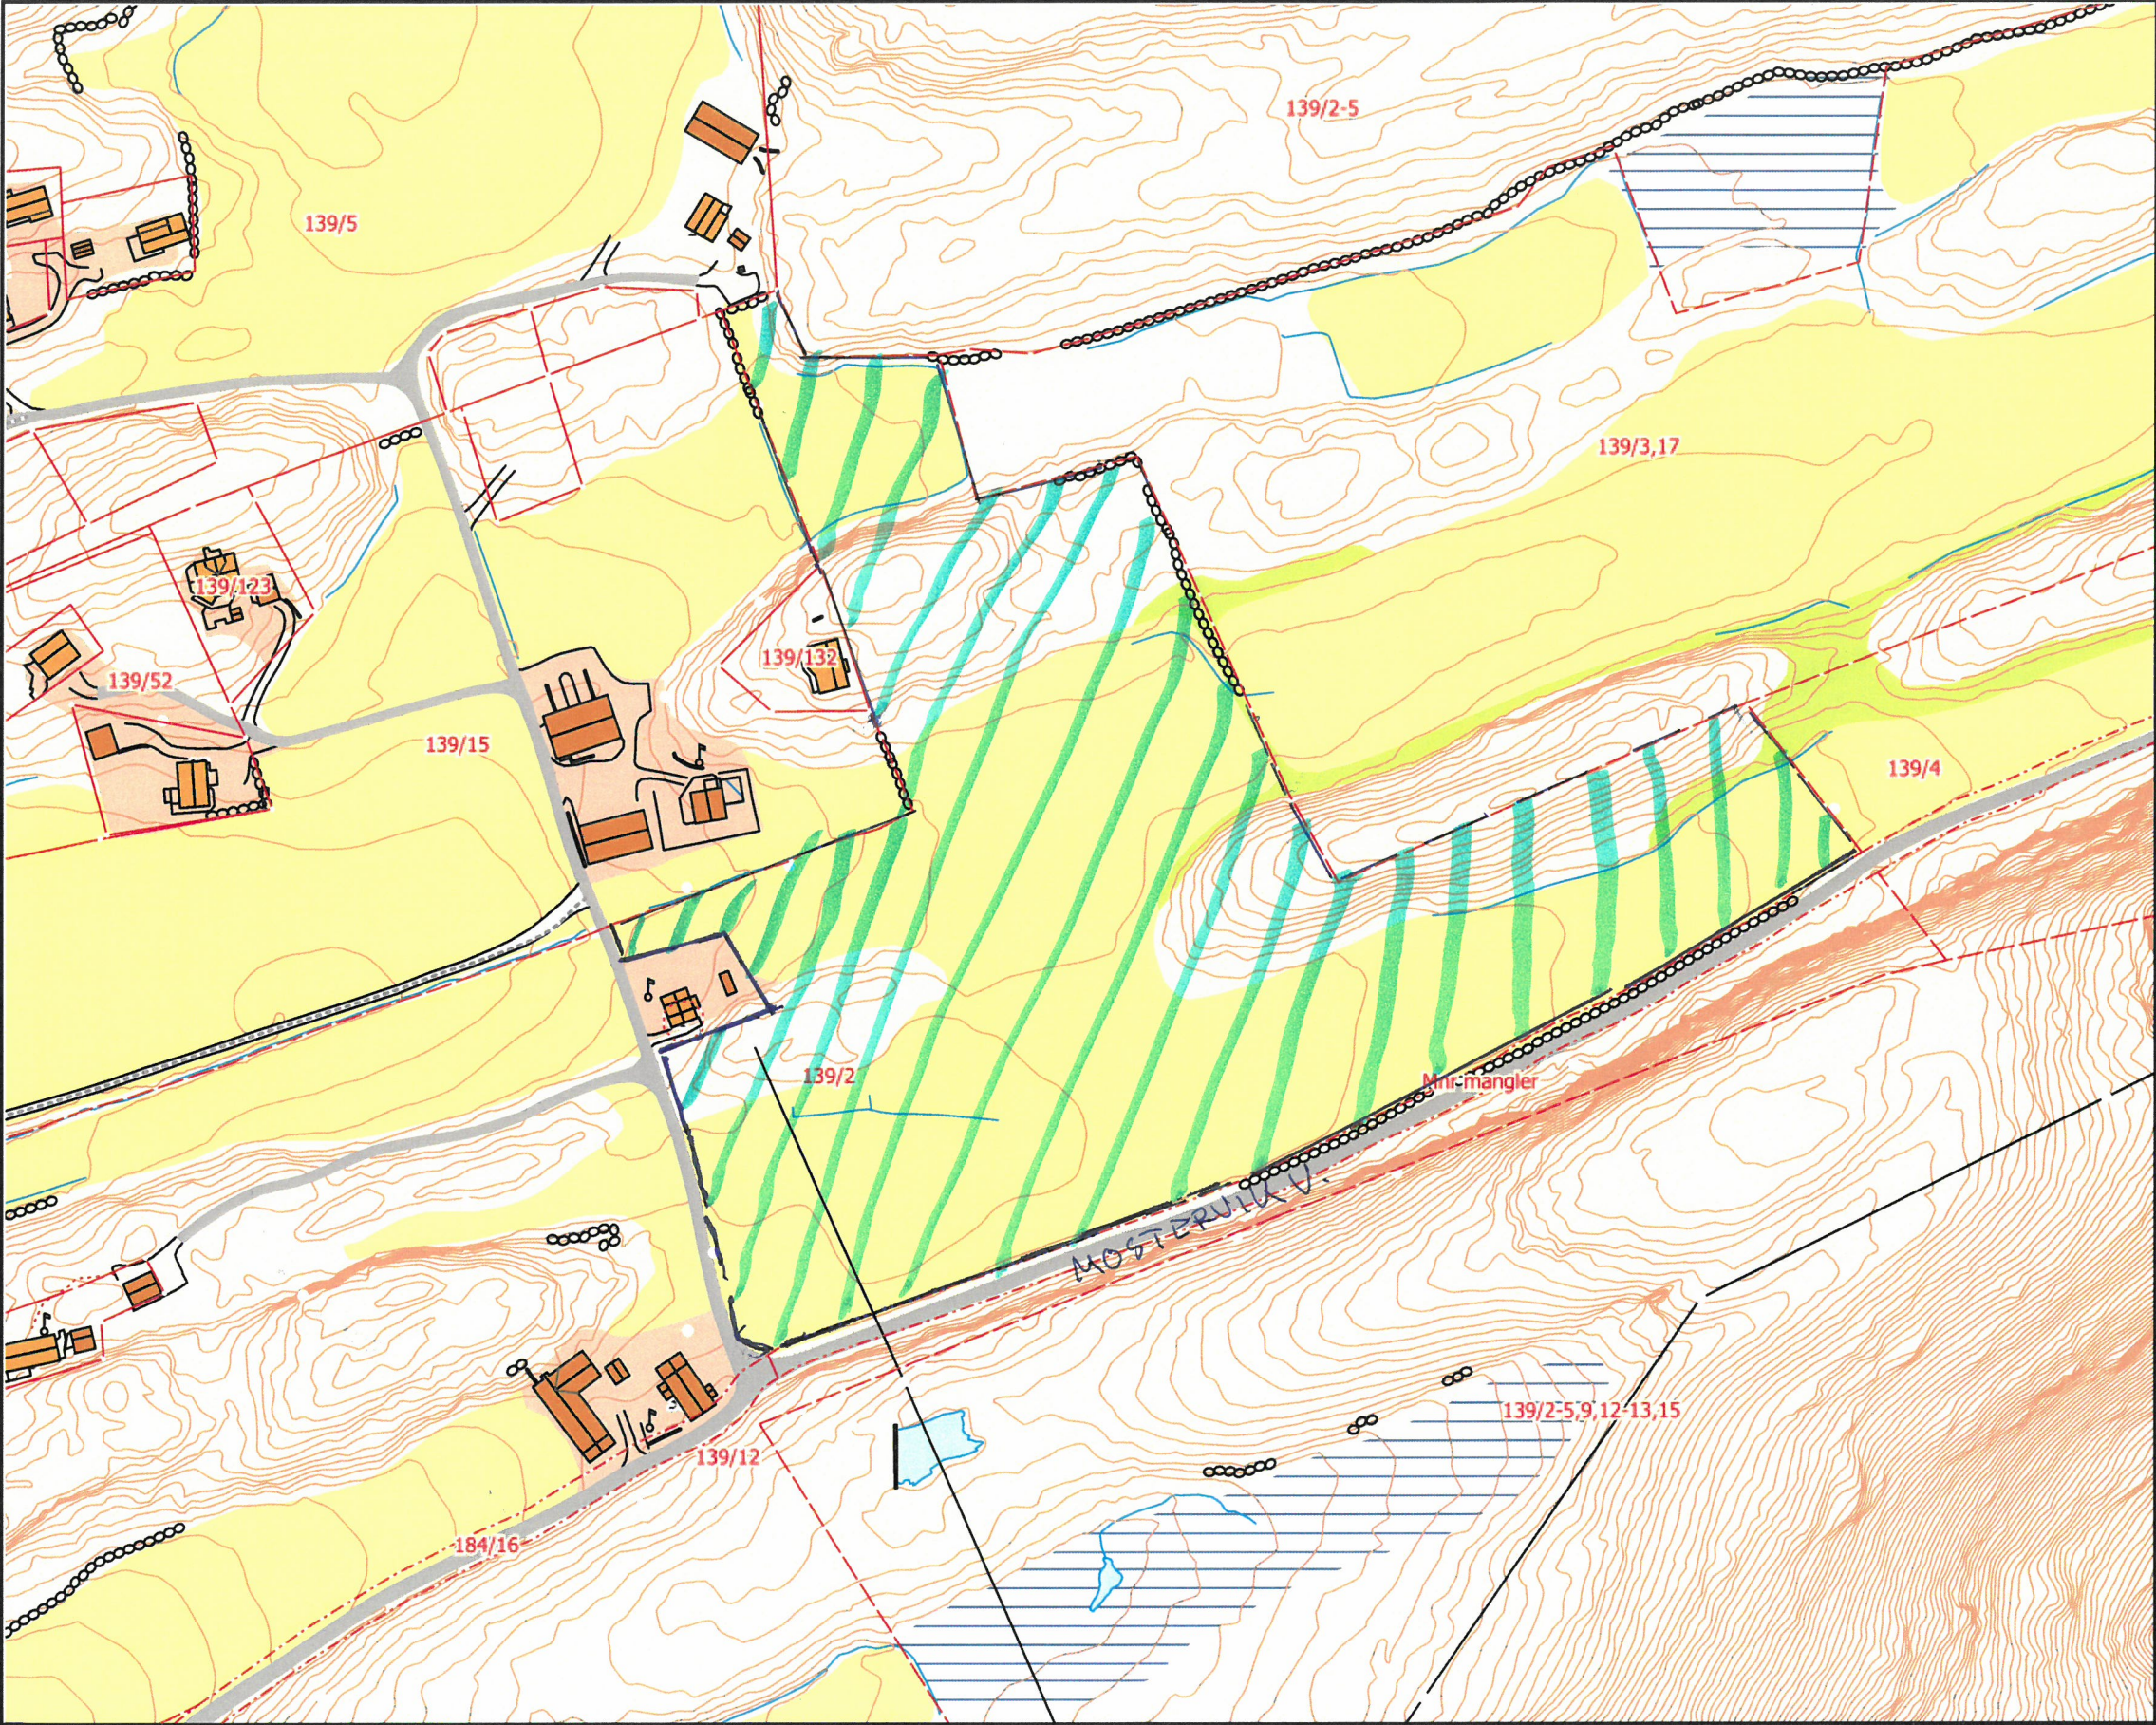

Målestokk
1:2000

Det tas forbehold om at det kan forekomme feil på kartet, bla. gjelder dette eiendomsgrenser, ledninger/kabler, kummer m.m. som i forbindelse med prosjektering/anleggsarbeid må undersøkes nærmere.