


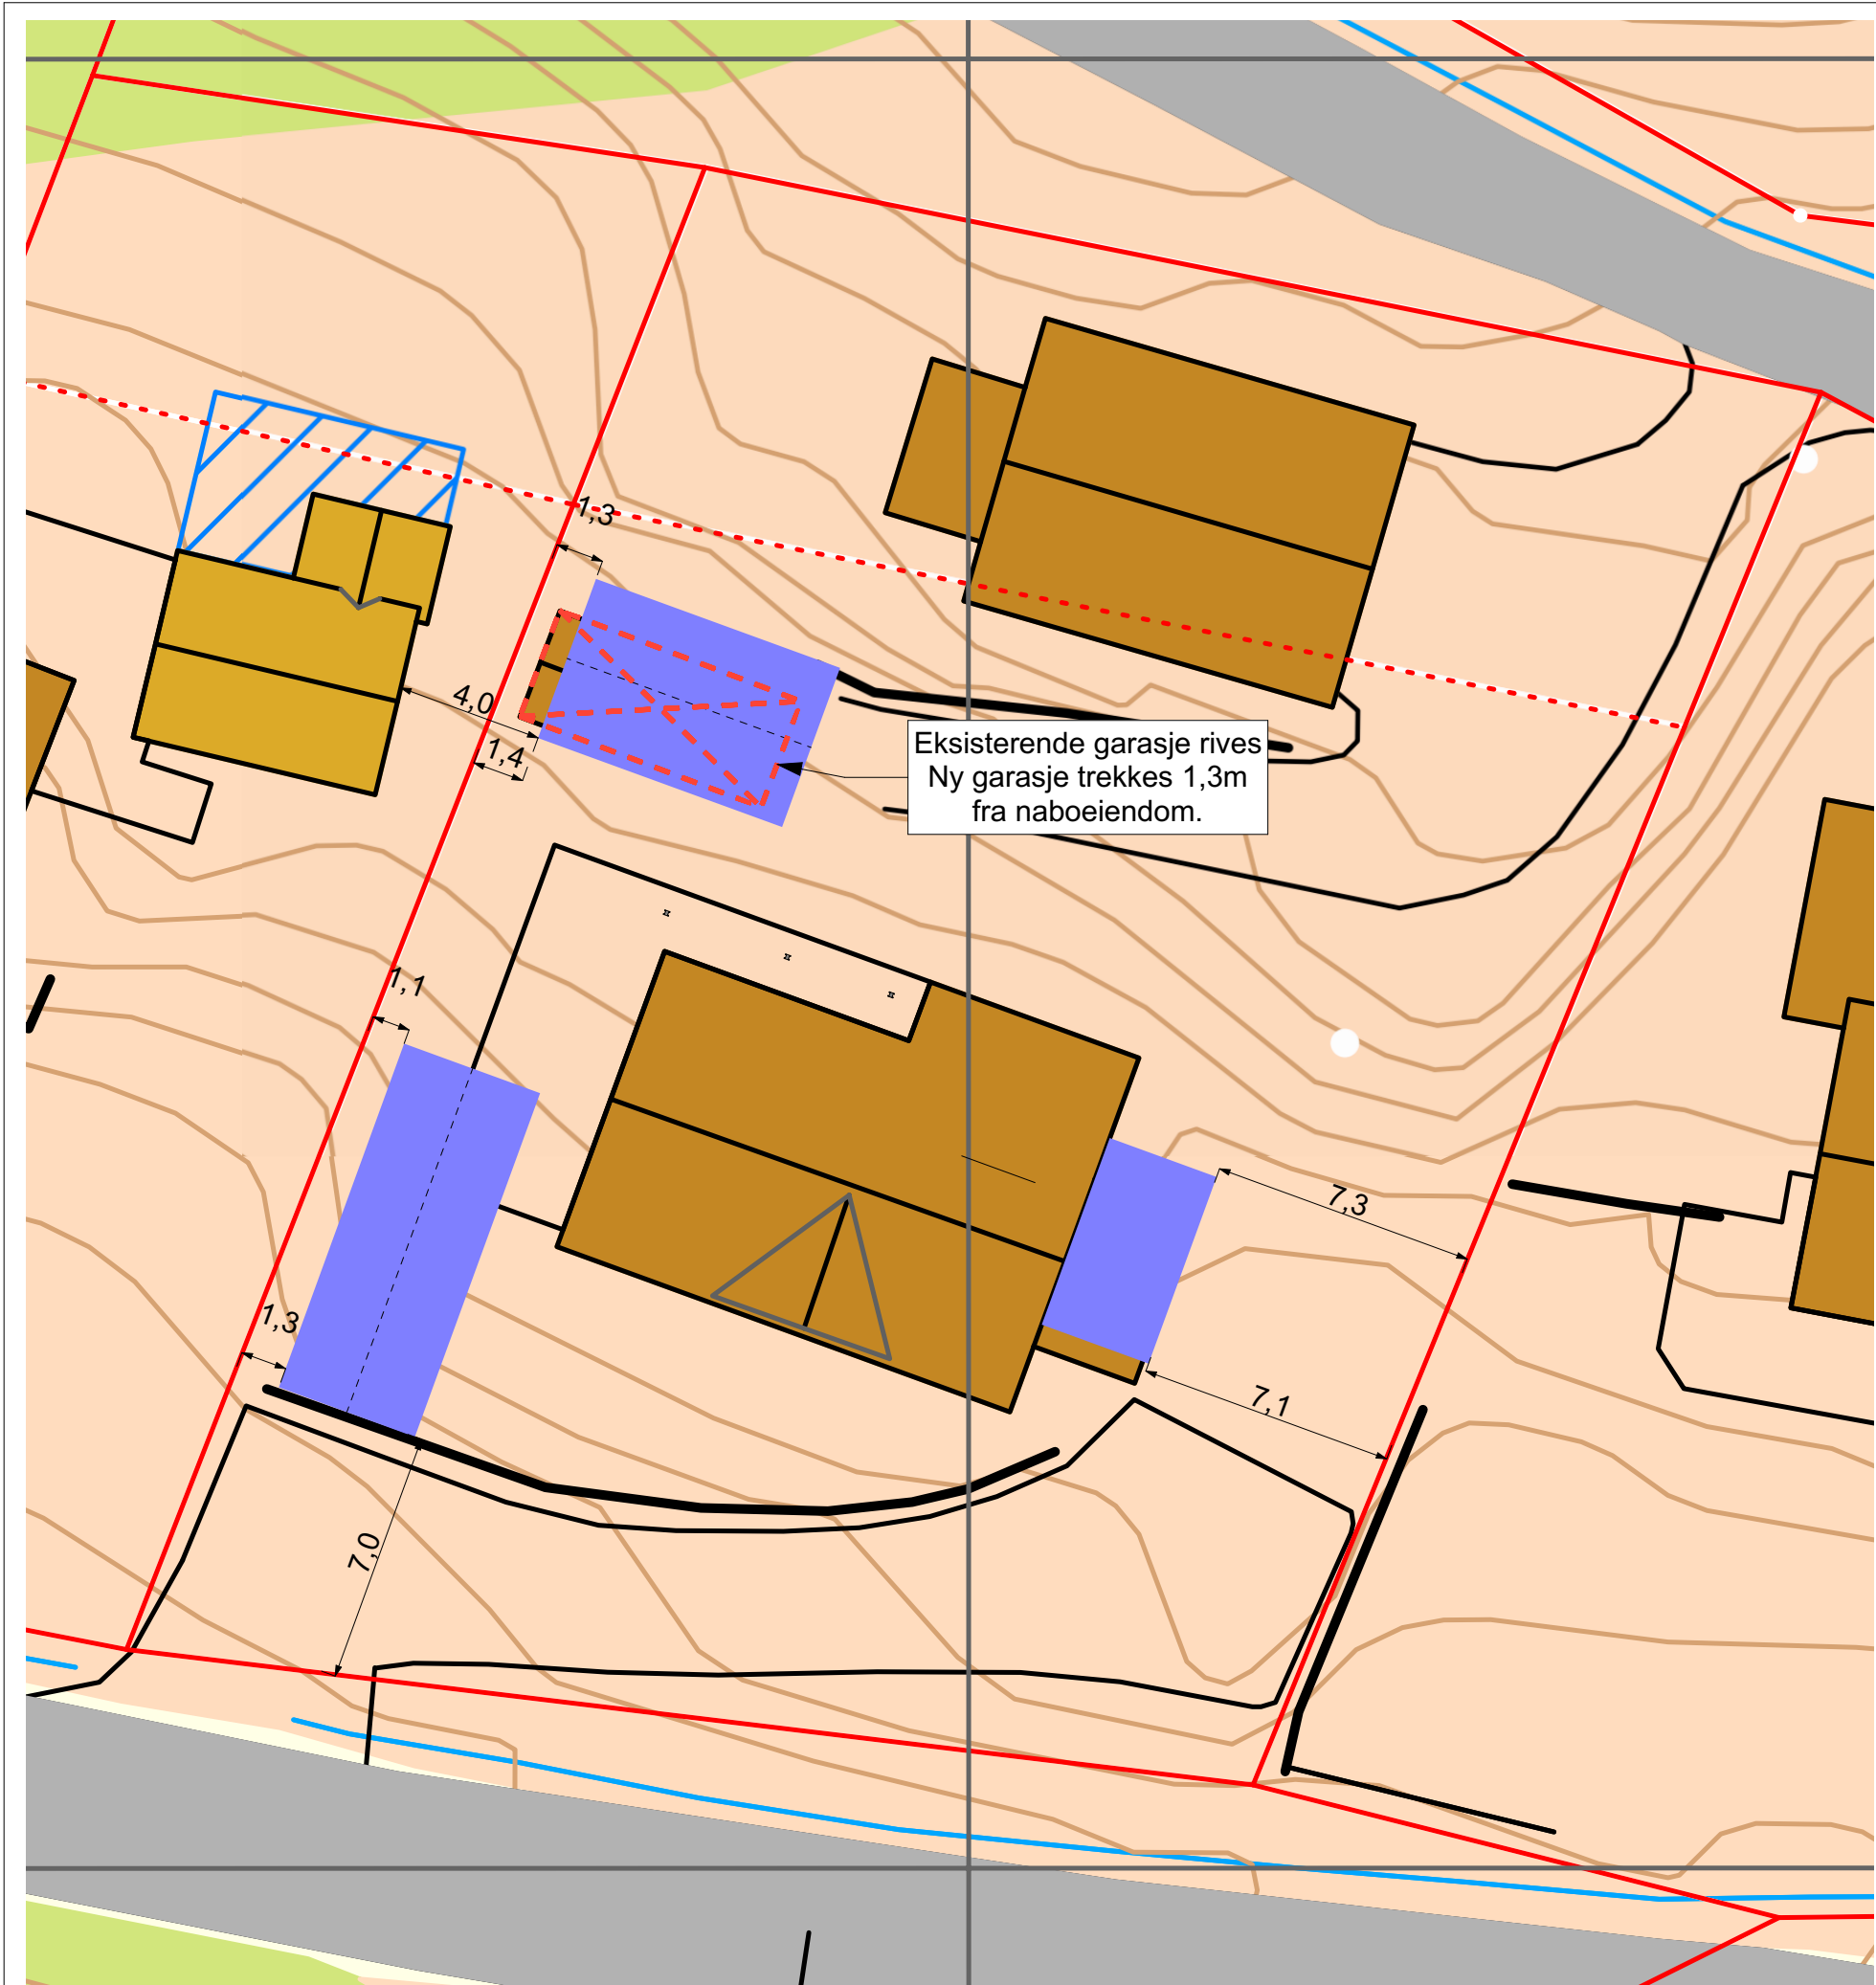

Situasjonsplan

Formål :

Nye boliger

Balkong/Terrasse

Plass til avfallsdunker

Uteareal/Eiendom

Veg/Gangareal

Uteopphold/Lek

Linjesymboler / punktsymboler :

Mønelinjer

Eksisterende bolig/Rives

Byggelinje

Koordinater :

Koordinater for plassering av bolig på eiendommen må utarbeides av foretak som er ansvarlig for utførelse.

Anmerkning :

Snitt og situasjonsplan er utarbeidet på grunnlag av digitalt grunnkart fra Norkart. Det foreligger ingen ytterligere terrengmålinger.

Alle koordinater er tatt fra utvendig bindingsverk.

Beregning grad av utnyttning :

Lillemo

Fase

Byggesøknad

Gnr./Bnr./Festenr.:

-

MESTER KONSULT

Lokalisering:

N

Tiltakshaver:

Jostein Lillemo
Solbakkan
7170 Åfjord

Oppdragsgeber:

-

Prosjekterende:

MesterKonsult AS
Industriveien 5, 7080 Heimdal

Arkitekt:

Kontroll prosjekt.

Kontr.:

SE

Kontr. dato:

05.04.20

DAK av:

SAL

Revisjon nr.

01

Hustype:

Spesial

Dato publisert:

05.04.20

Arkivnr.:

Lillemo

Tegningsnr.:

B10-1

Ark:

A3

Målestokk

1:200

Type tegning:

Situasjonsplan

Denne tegningen tilhører MesterKonsult AS. Etterligning krf. lov om åndsverk av 12.5.1961