


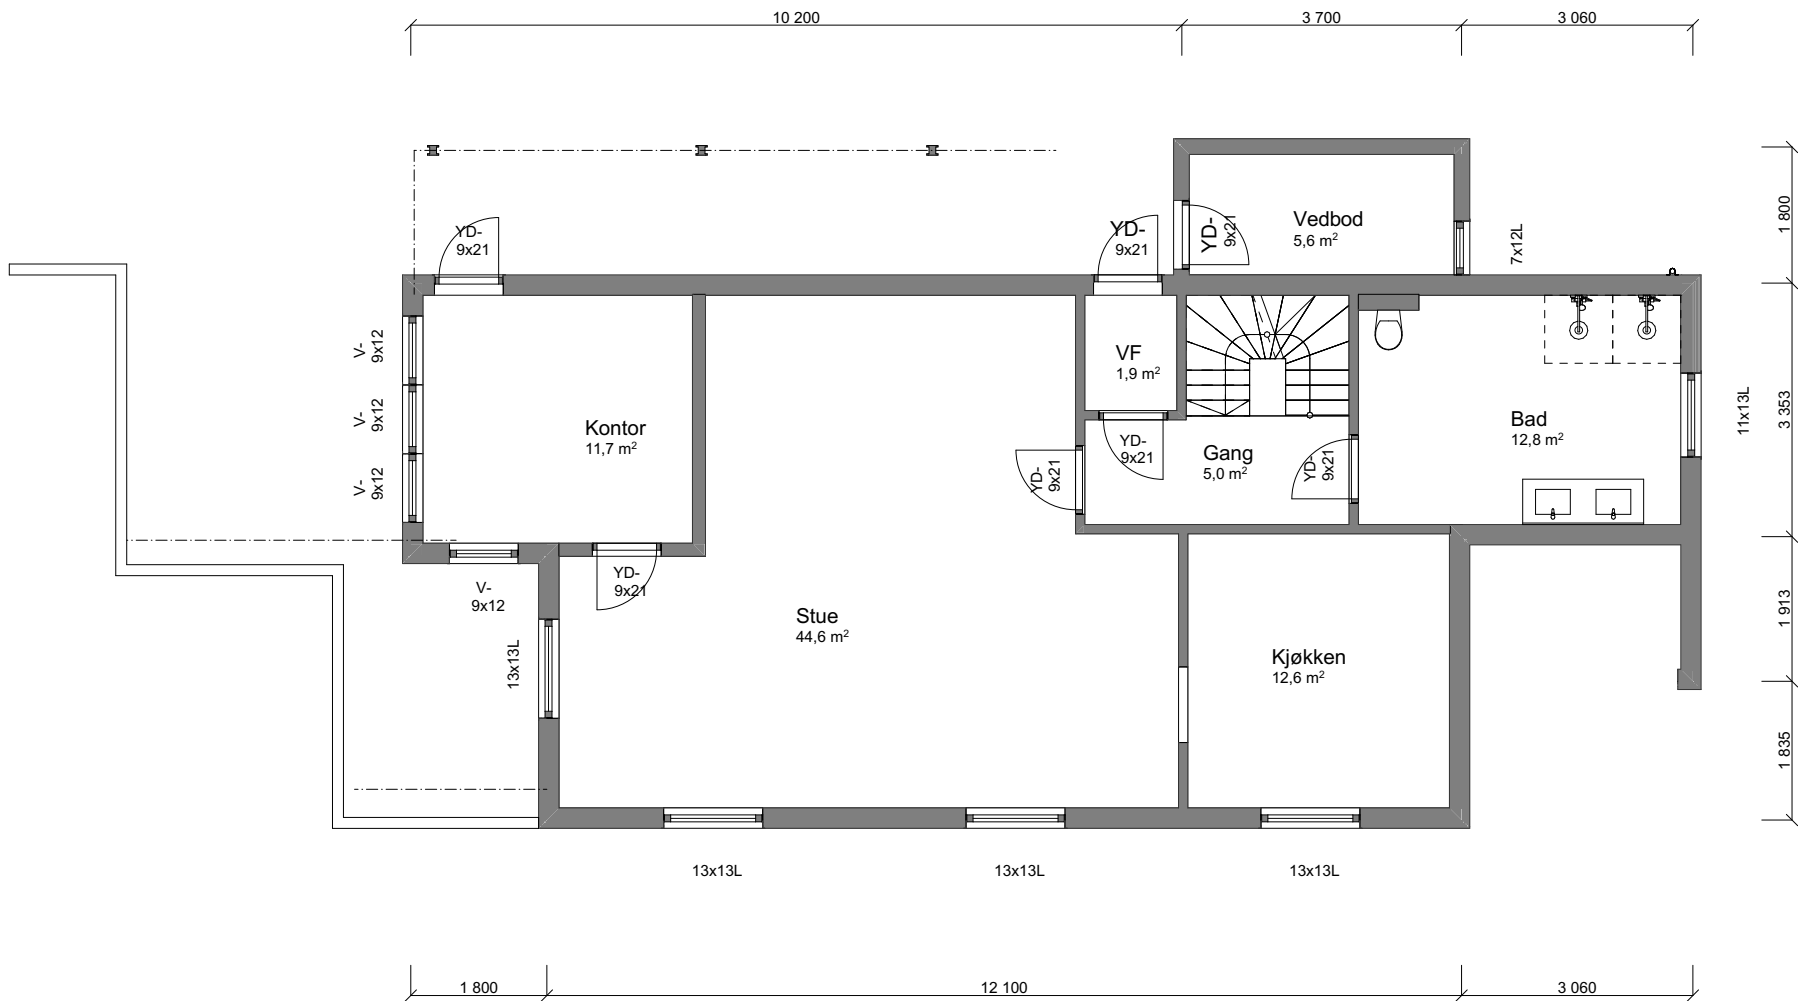

1:100 1. Etasje

Merknad

For isolasjonsmengder og U-verdier,
Se varmetapsberegninger.

Rev	Nr	Beskrivelse	Dato	Sign	Kontr

Lillemo

Fase Byggesøknad		Gnr./Bnr./Festenr.: -	
MESTER KONSULT		Lokalisering: N	
Tiltakshaver: Jostein Lillemo Solbakkan 7170 Åfjord		Arkitekt:	
Oppdragsgiver: -		Kontroll prosjekt.	
Prosjekterende: MesterKonsult AS Industriveien 5, 7080 Heimdal		Kontr.: SE	Kontr. dato: 05.04.20
Hustype: Spesial		DAK av: SAL	Revisjon nr. 01
Arkivnr.: Lillemo		Dato publisert: 05.04.20	
Tegningsnr.: B20-2		Ark: A3	Målestokk 1:100
Type tegning: Plan 1. Etasje			
Denne tegningen tilhører MesterKonsult AS. Etterligning krf. lov om åndsverk av 12.5.1961			