


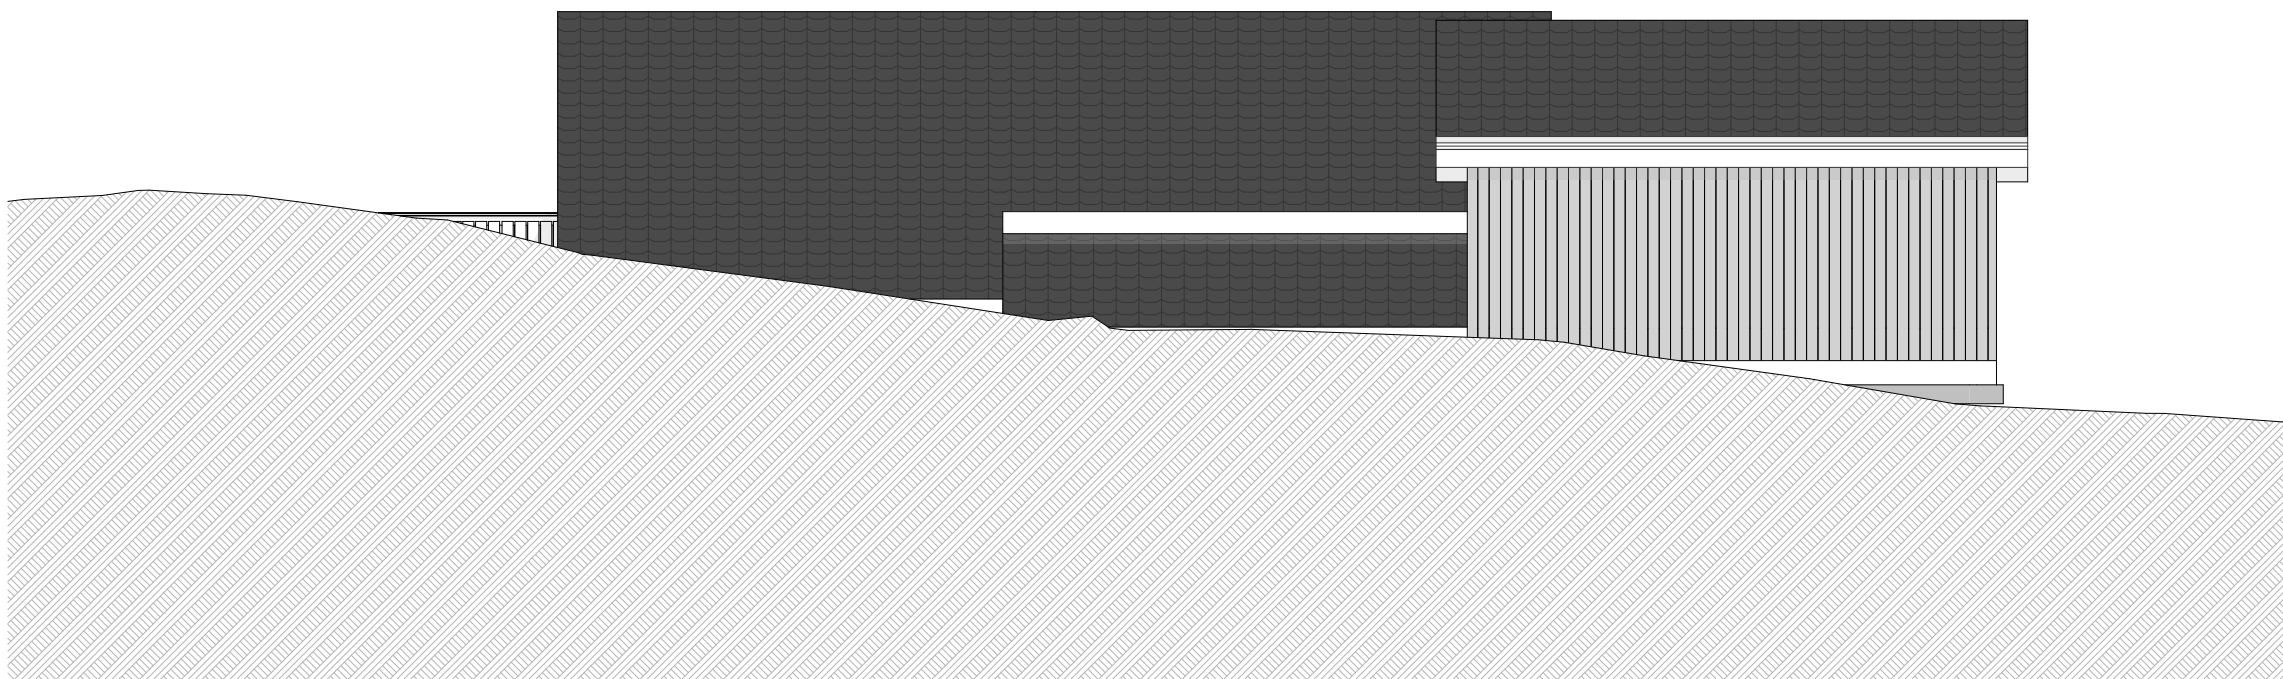

Merknad

For isolasjonsmengder og U-verdier,
Se varmetapsberegninger.

[illegible]

Lillemo

Fase		Gnr./Bnr./Festner.: -	
Byggesøknad		Lokalisering:	
			
Tiltakshaver: Jostein Lillemo Solbakkane 7170 Afjord		Arkitekt:	
Oppdragsgiver: -		Kontroll prosjekt.	
Prosjekterende: MesterKonsult AS Industriveien 5, 7080 Heimdal		Kontr.: SE	Kontr. dato: 05.04.20
		DAK av: SAL	Revisjon nr. 01
Hustype: Spesial		Dato publisert: 05.04.20	
Arkivnr.: Lillemo	Tegningsnr.: B40-3	Ark: A3	Målestokk 1:100
Type tegning:			

Denne tegningen tilhører MesterKonsult AS. Etterligning krf. lov om åndsverk av 12.5.1961