


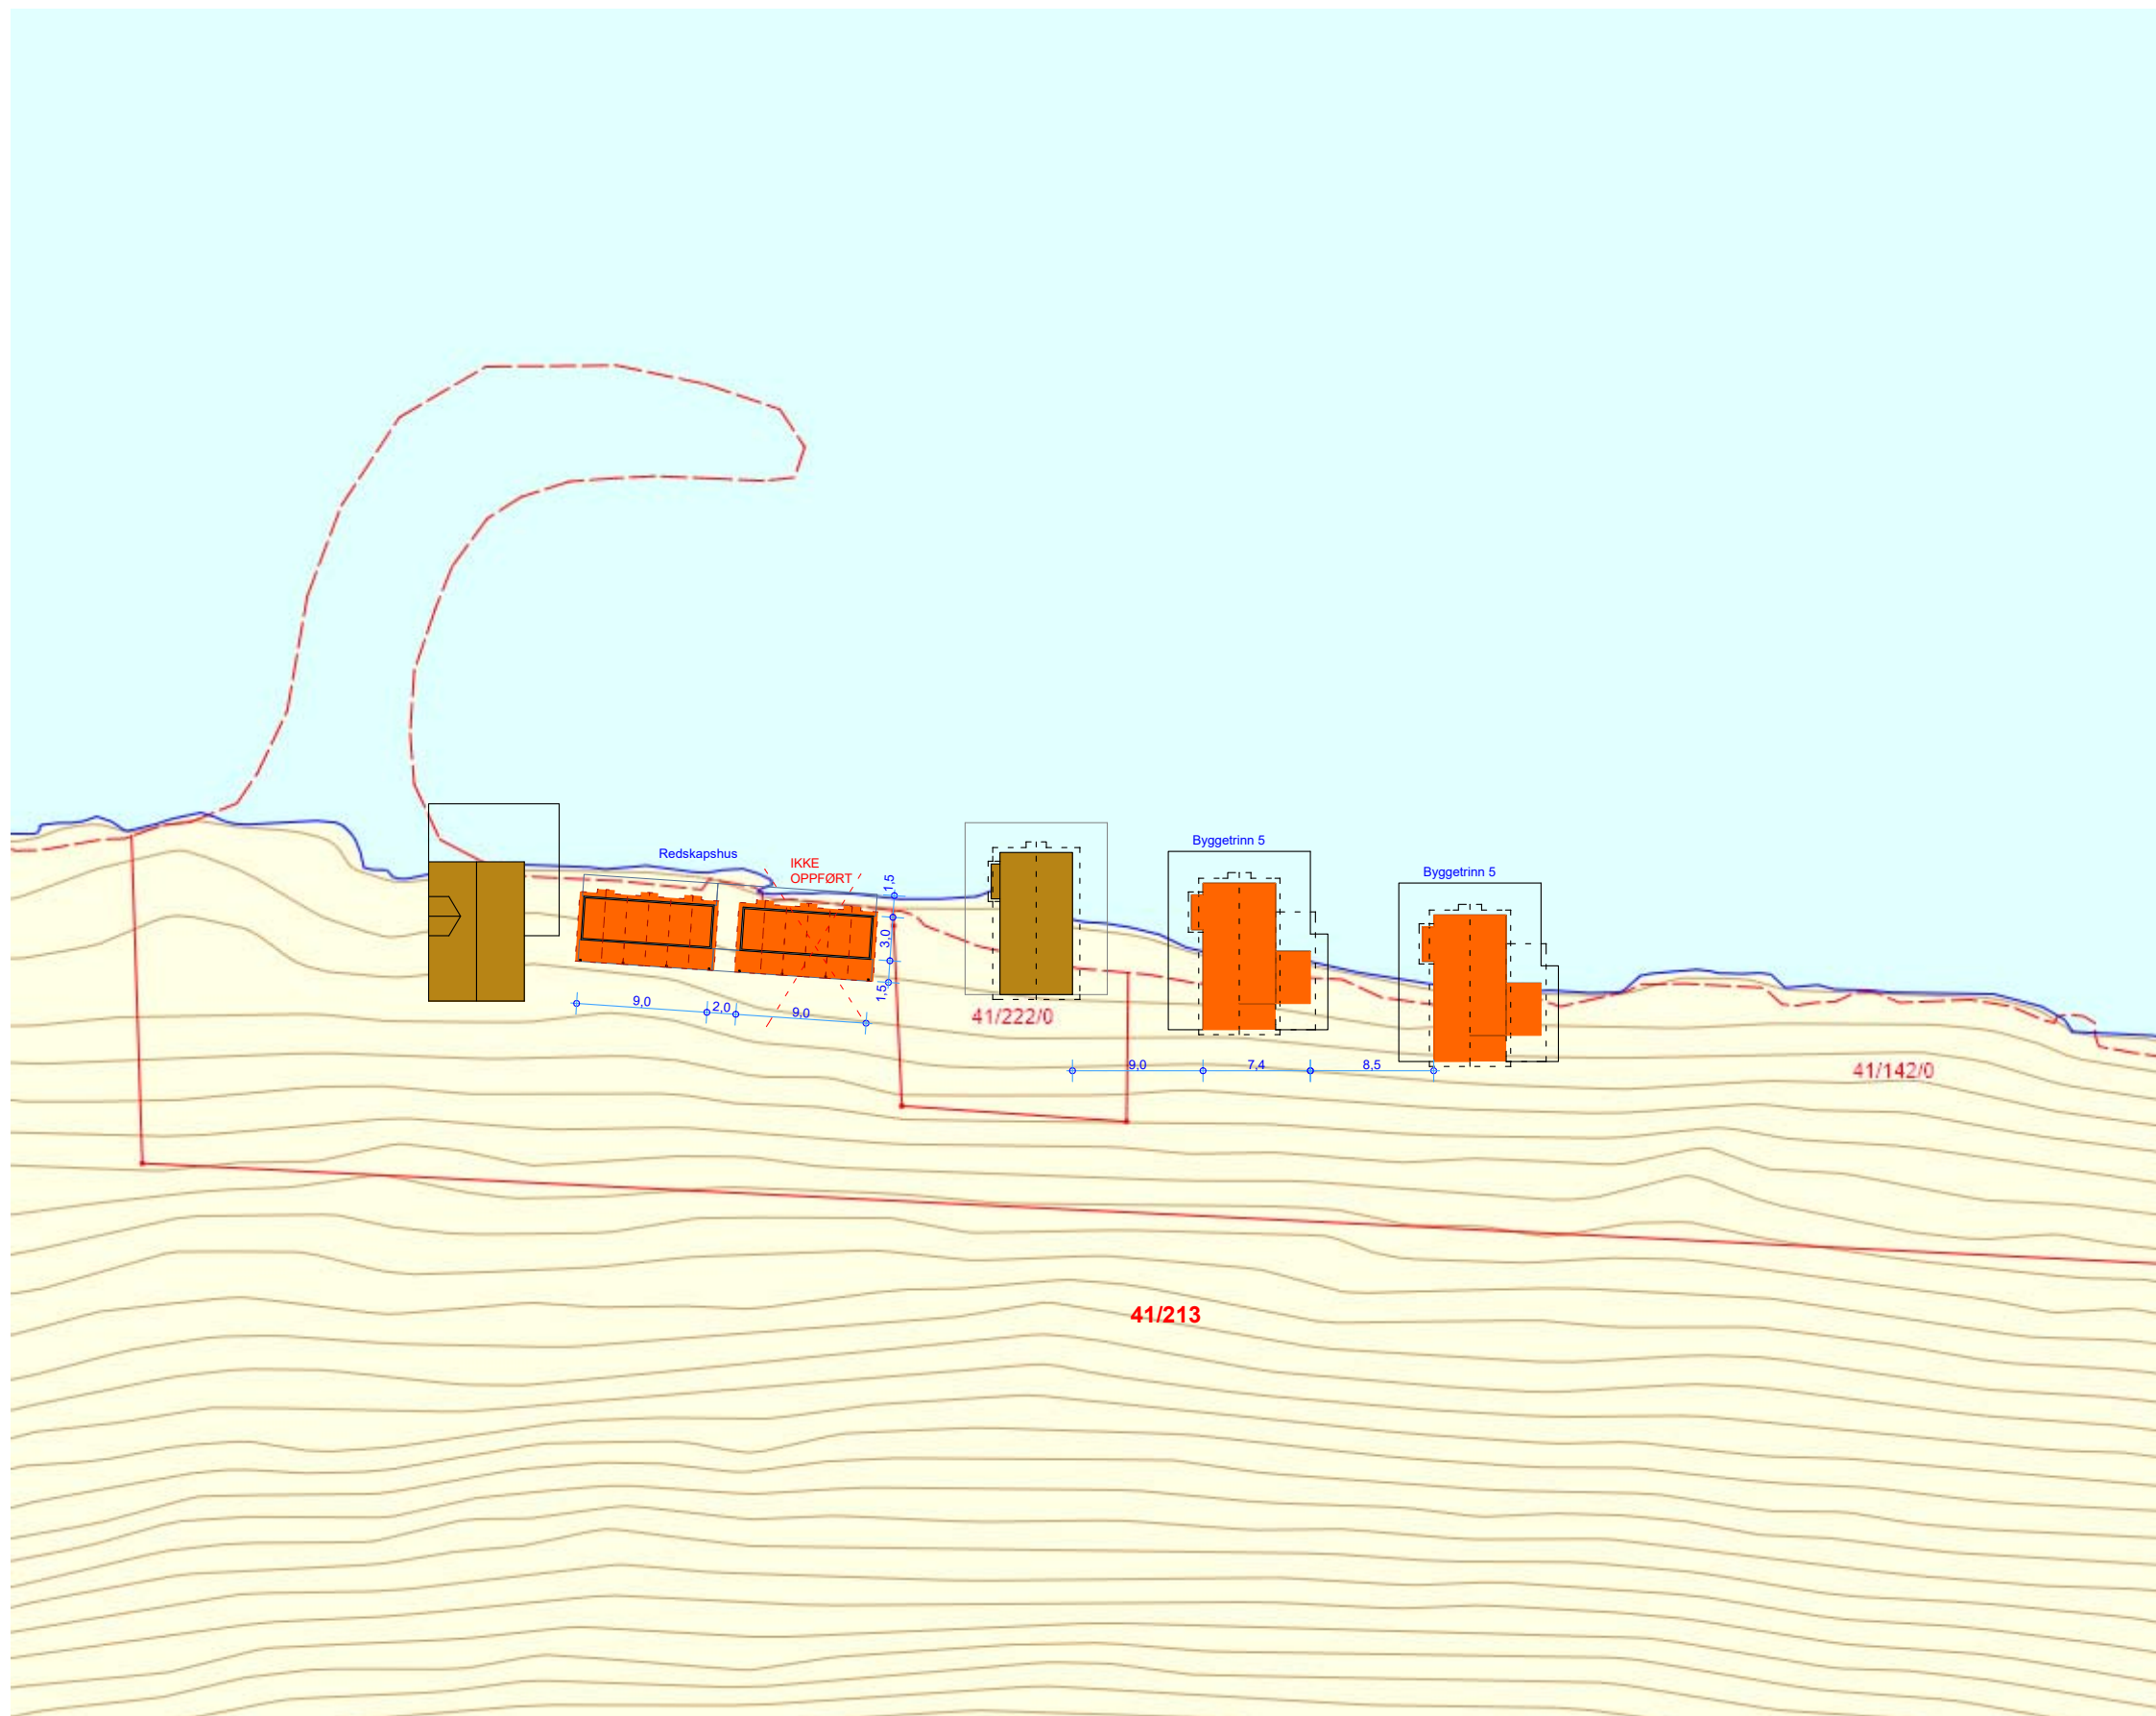

Rev. A: Ett redskapshus utgår


ROBU A.S - TRINN 5

RORBUER PÅ EIENDOMMEN
GNR. 41 BNR. 142 I ROAN KOMMUNE

SITUASJONSPLAN



MÅL 1: 500

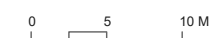

70-18 BYGGESØKNAD
07.05.2020

7018-110.A

SAGA HUS A.S

Jonsvannsvegen 64
7051 TRONDHEIM

tlf. 91848169
fax. 73969390
post@sagahus.no