



SITUASJONSKART

Eiendom:

Gnr: 107

Bnr: 143

Fnr: 0

Snr: 0


Adresse:

Hj.haver/Fester:

ÅFJORD
KOMMUNE

Dato: 31/10-2019 Sign:

Målestokk
1:500

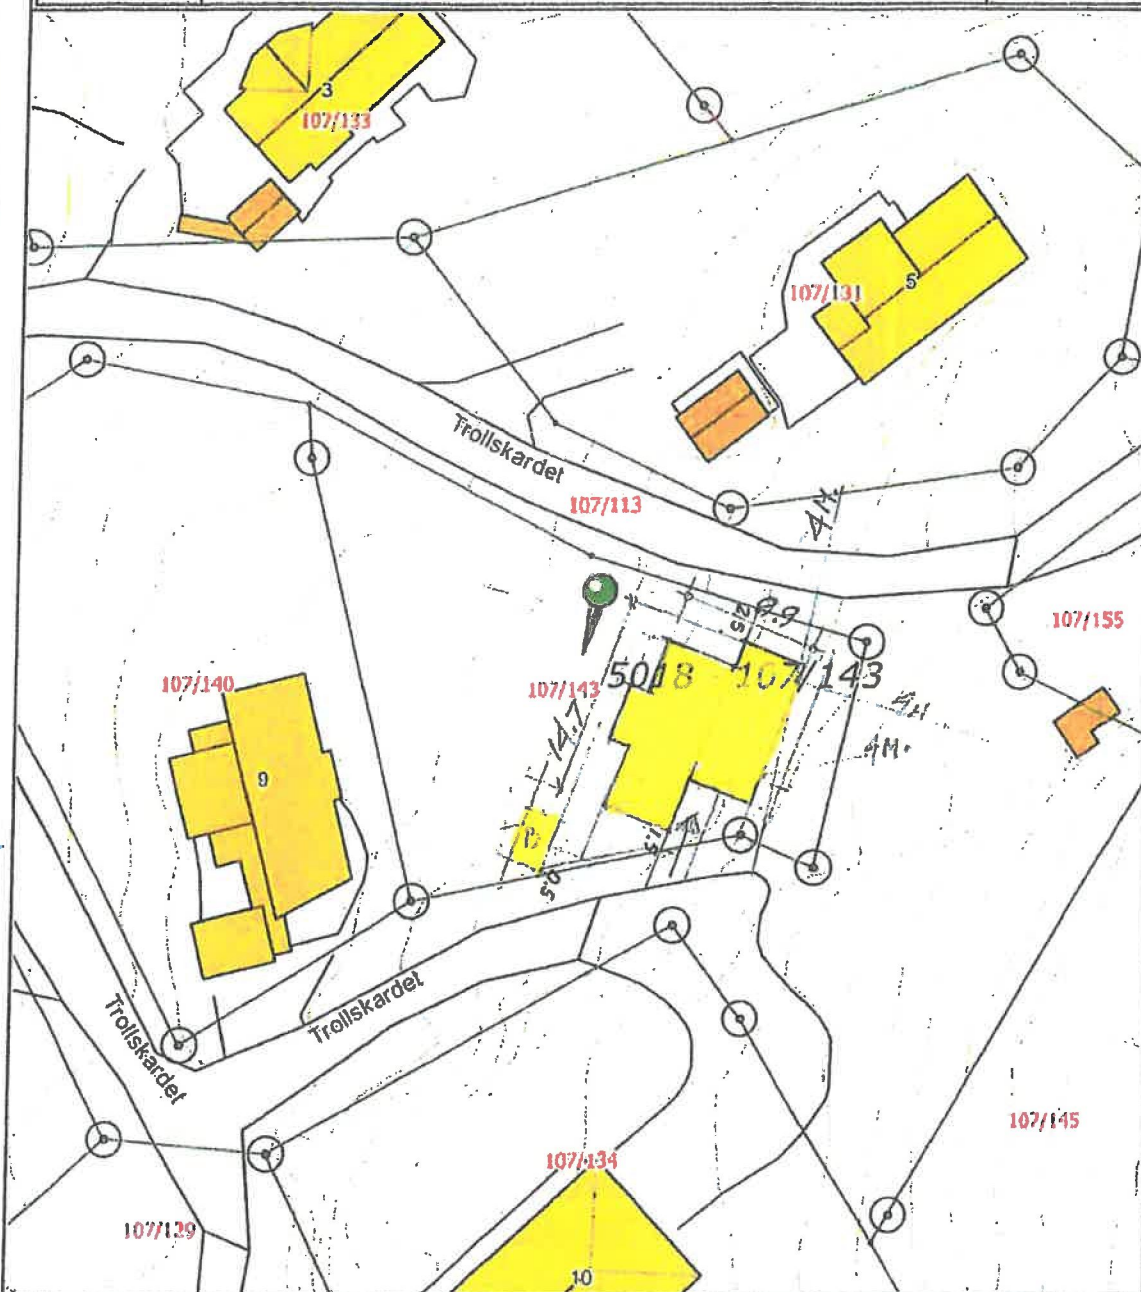

Det tas forbehold om at det kan forekomme feil på kartet, bla. gjelder dette eiendomsgrenser, ledninger/kabler, kummer m.m. som i forbindelse med prosjektering/anleggsarbeid må undersøkes nærmere.