



Kopiering eller bruk av tegning er ikke tillatt uten avtale med TegneTeknikk Lorents Ness Enk.

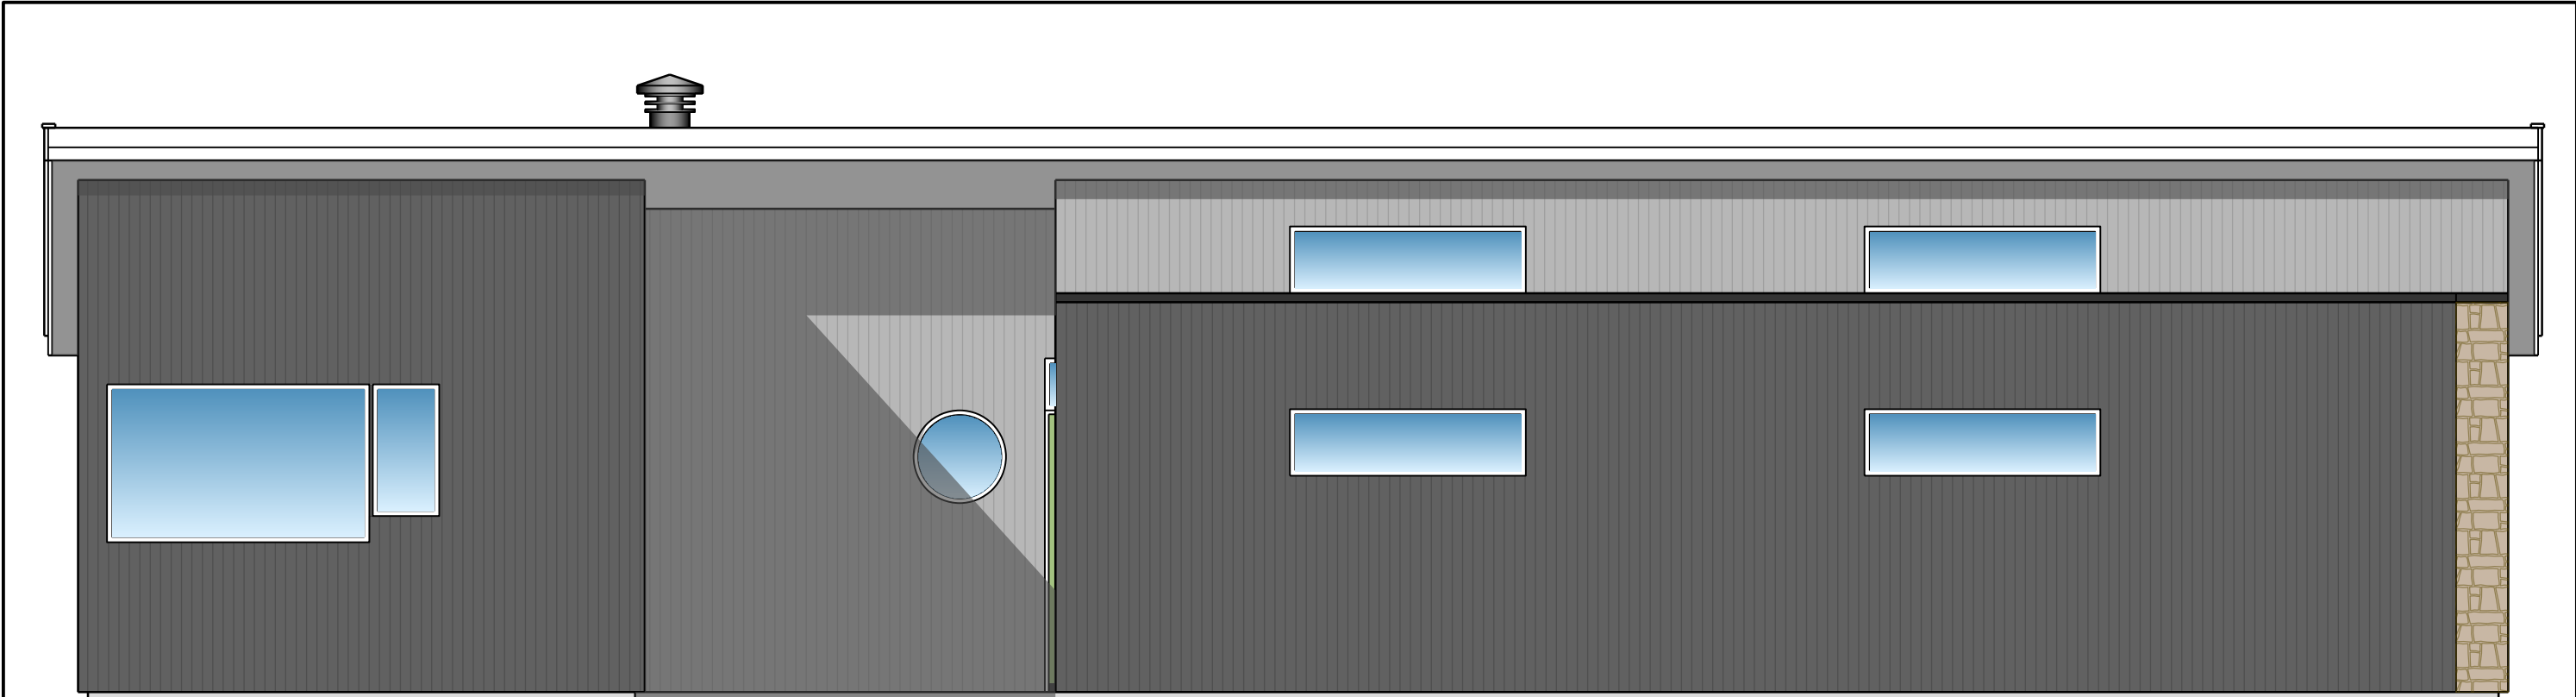

FASADE MOT SØR

KONTUR INDIKERER BOLIG

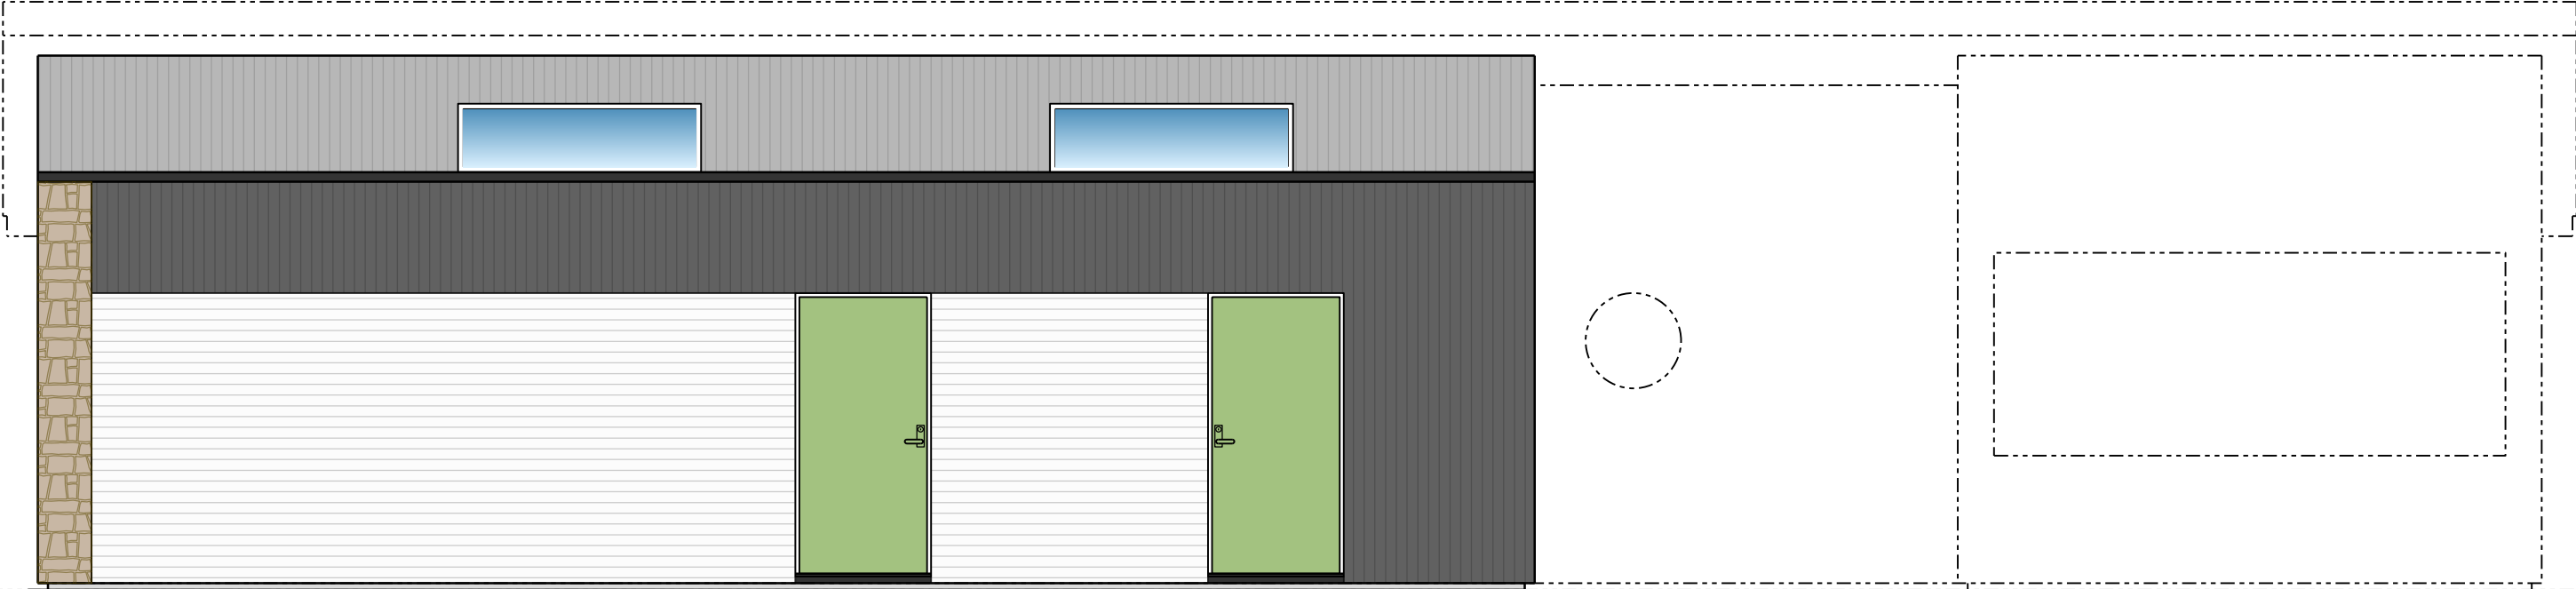

FASADE MOT NORD
(Visst fra svalgang)

2a	22.04.2020	DØR TIL BILOPPSTILLING ETABLERT	LN	-	-
1	27.03.2020	FOR PROSJEKTERING	LN	-	-
Rev.	Dato	Årsak Til Utgivelse	Tegn. av	Sjekket av	Godkjent av

 TegneTeknikk Lorents Ness enk	Kommune			Kunde	Trude & Bård				
	ÅFJORD								
TegneTeknikk Lorents Ness enk Org.nr.: 915295975 Haugamyrvegen 16 Tlf.: 4835 1971 7540 KLÆBU lorents@tegeteknikk.com	Gnr./Bnr./Fnr./Snr.		Dato		Tittel	Kråkøyveien ENEBOLIG + GARASJE FASADE - NORD & SØR			
	170/#/0/0		27.03.2020						
	Tegner	Ark Str.	Skala	Tegn.Nr.				TT156-HU-F1-02	Rev. 2a
	LN	A3	1:50						