



SITUASJONSKART

Eiendom:

Gnr: 73

Bnr: 6

Fnr: 0

Snr: 0

Adresse: Hongsandstranda 17, 7180 ROAN

Hj.haver/Fester:


JENSEN ROAR GROVEN, TILLERBRUVEGEN 157, 7092
TILLER



**ROAN
KOMMUNE**

Dato: 6/9 2019 Sign:

Målestokk
1:500

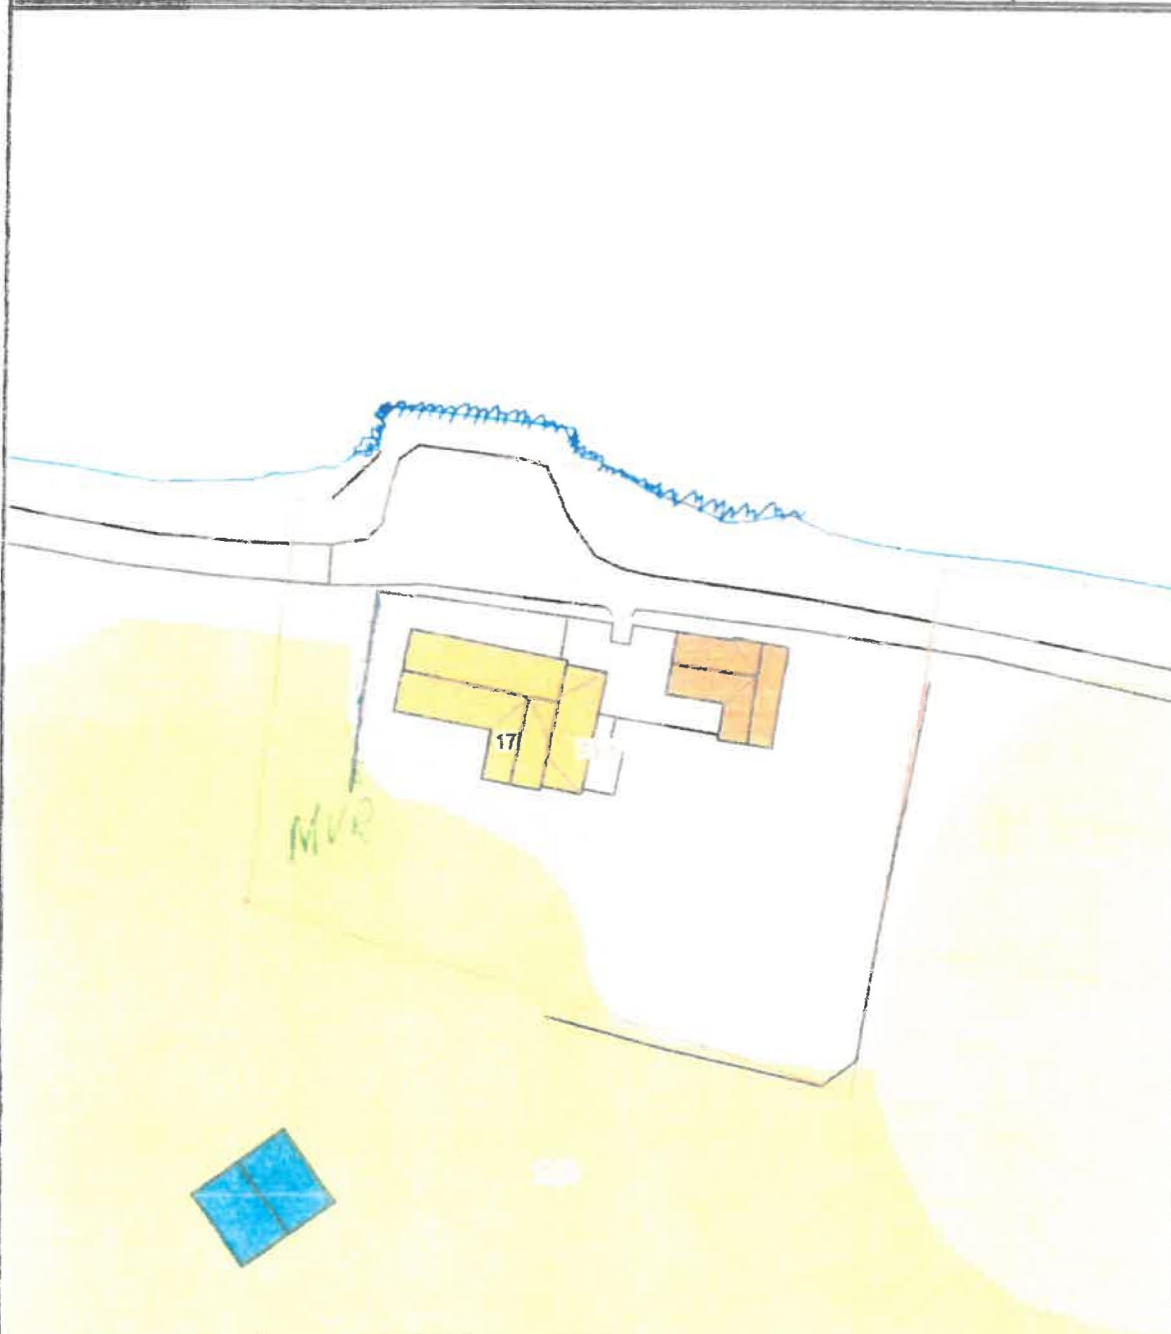

Det tas forbehold om at det kan forekomme feil på kartet, bla. gjelder dette eiendomsgrenser, ledninger/kabler, kummer m.m. som i forbindelse med prosjektering/anleggsarbeid må undersøkes nærmere.