
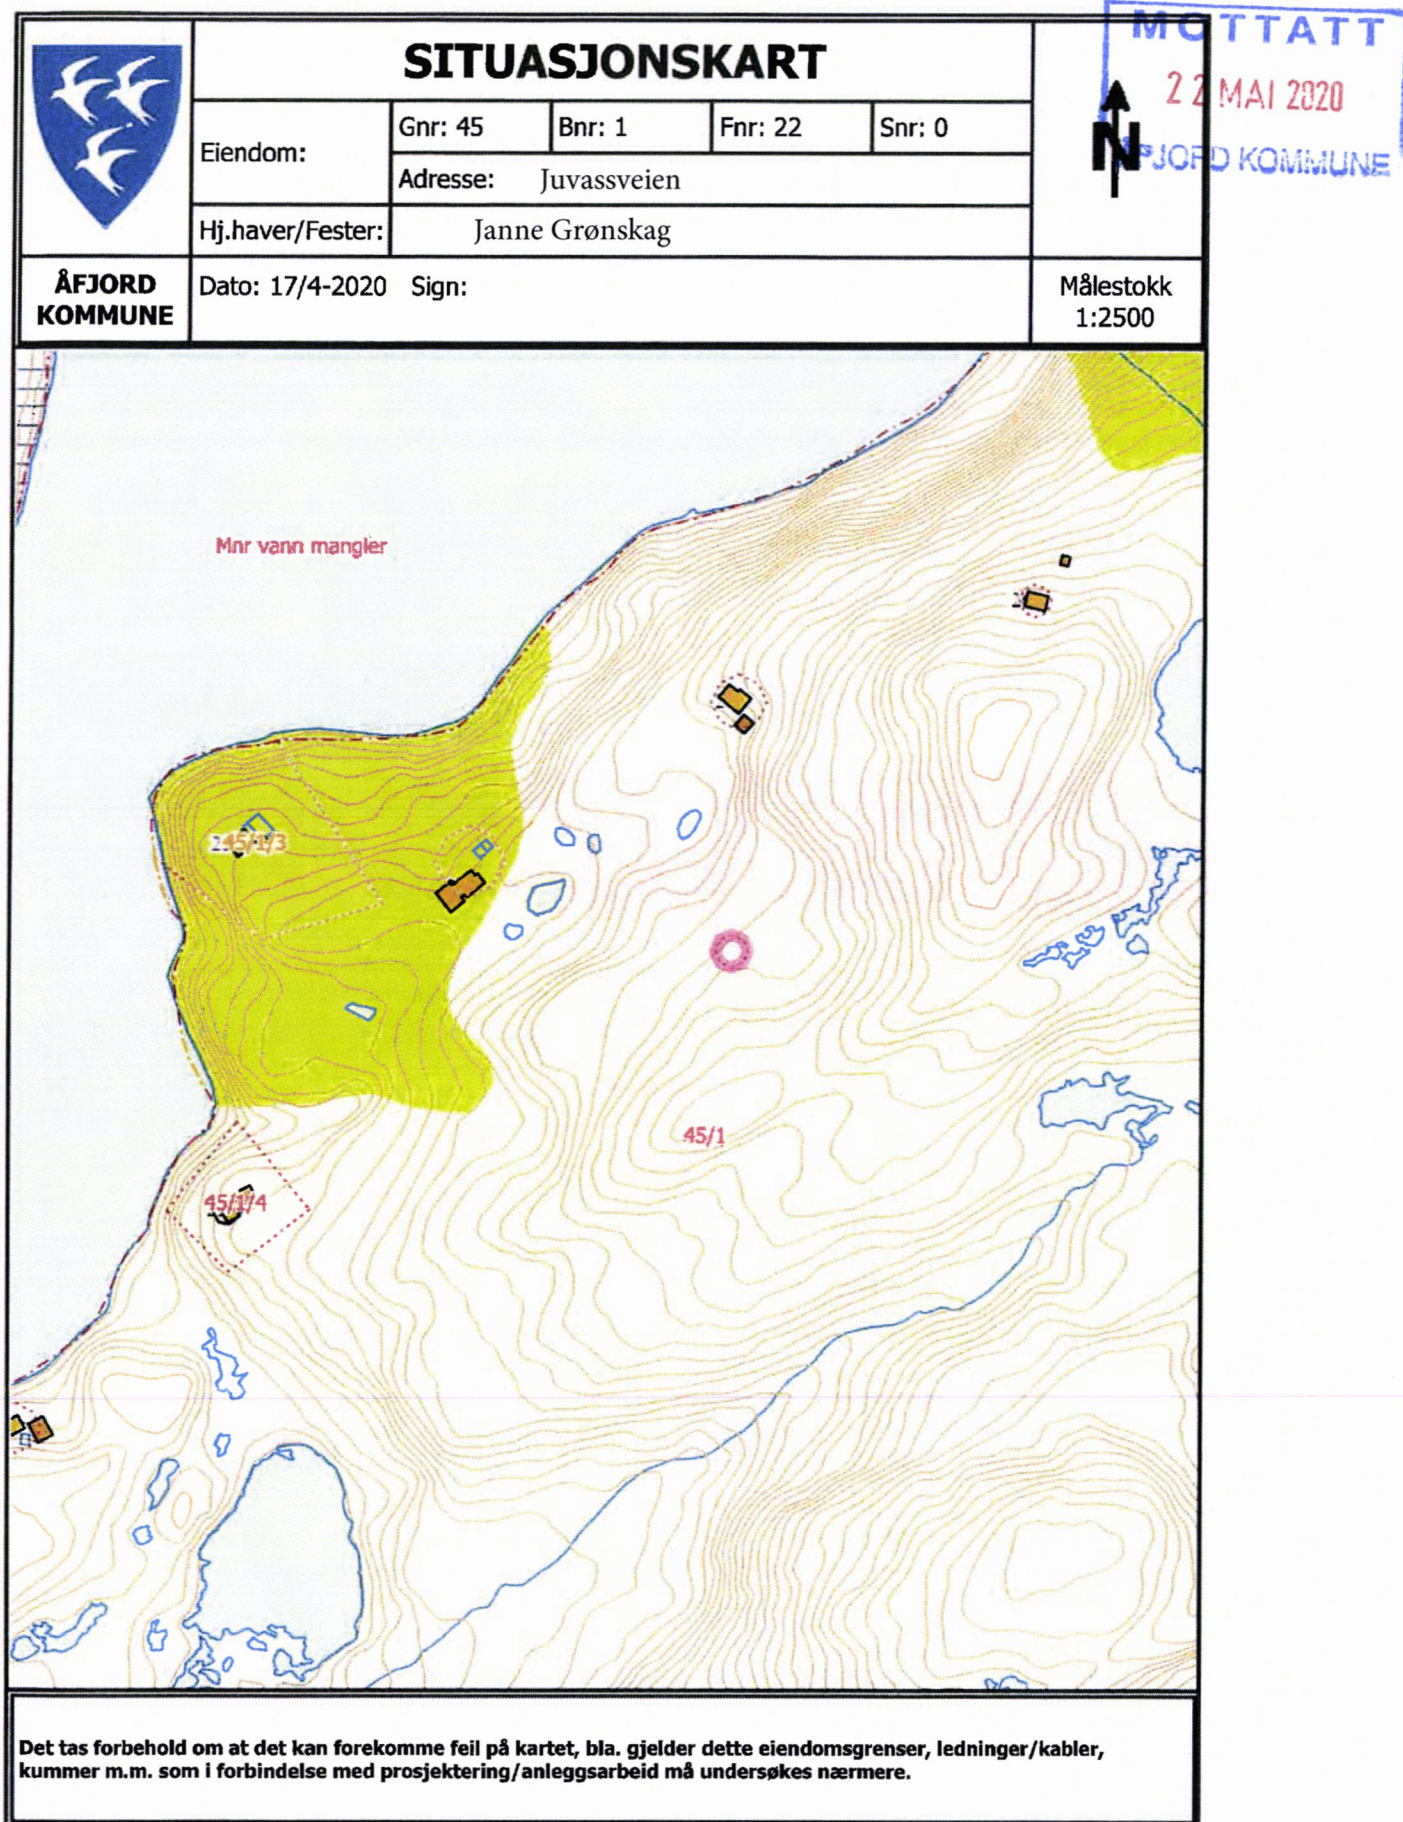


Vedlegg D1

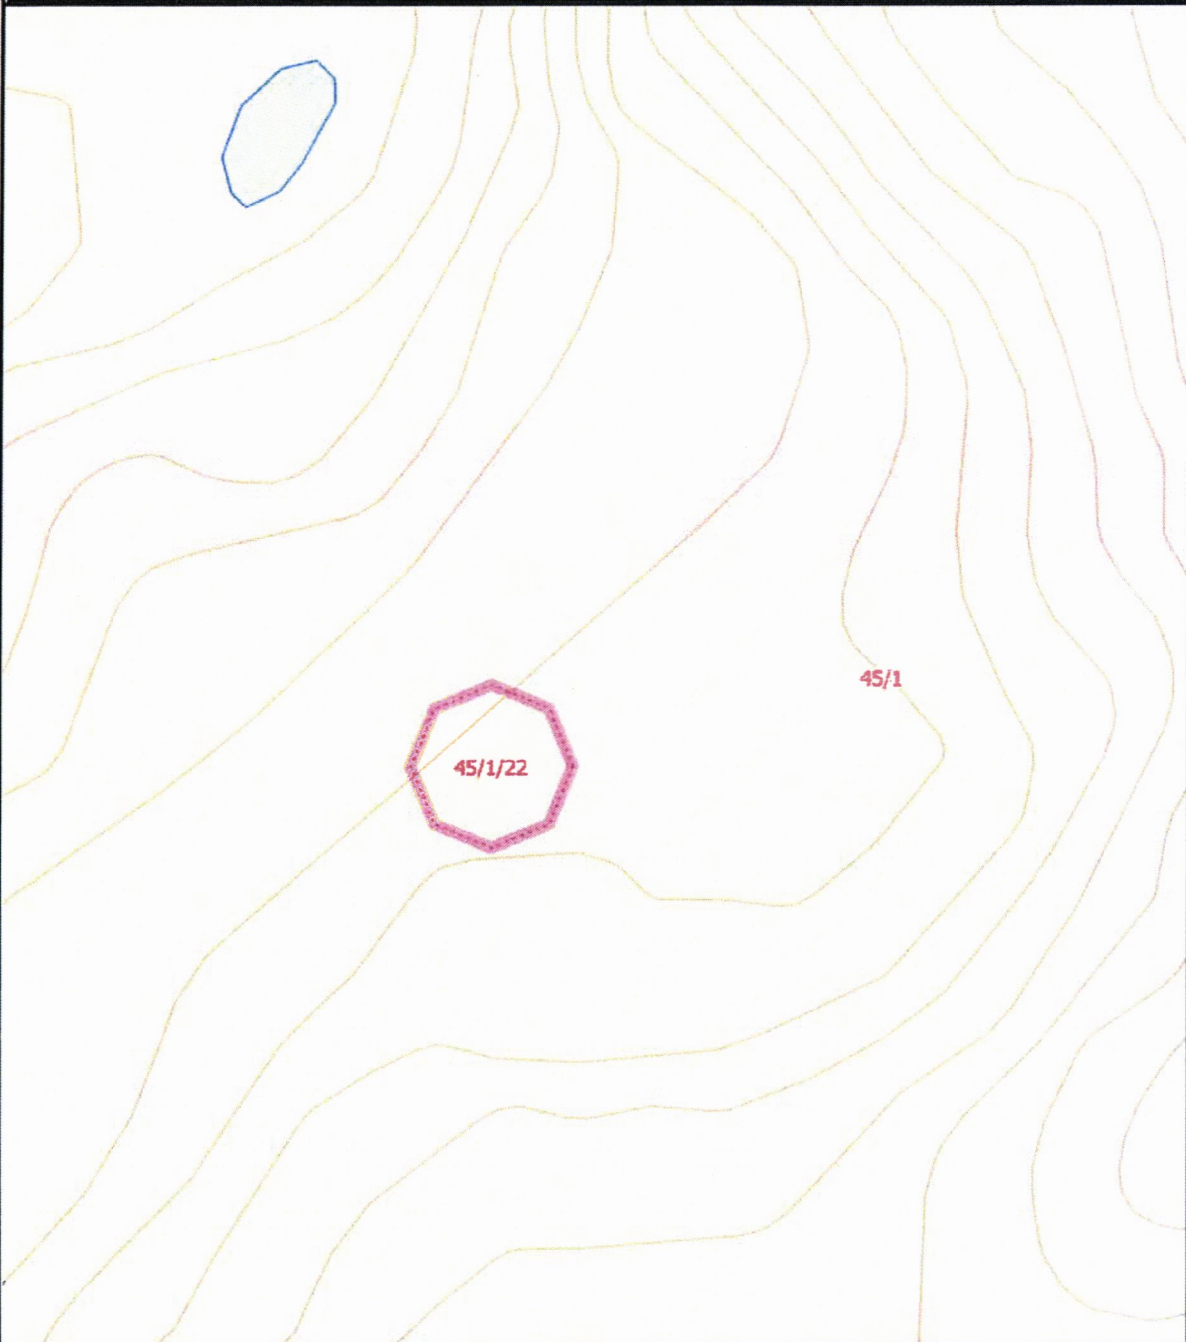

Vedlegg **D1**

	SITUASJONSKART				 MOTTATT 22 MAI 2020 ÅFJORD KOMMUNE	
	Eiendom:	Gnr: 45	Bnr: 1	Fnr: 22		Snr: 0
		Adresse: Juvassveien				
Hj.haver/Fester:	Janne Grønskag					
ÅFJORD KOMMUNE	Dato: 17/4-2020 Sign:				Målestokk 1:500	
						
Det tas forbehold om at det kan forekomme feil på kartet, bla. gjelder dette eiendomsgrenser, ledninger/kabler, kummer m.m. som i forbindelse med prosjektering/anleggsarbeid må undersøkes nærmere.						