



SITUASJONSKART



Eiendom:

Gnr: 175

Bnr: 34

Fnr: 0

Snr: 0


Adresse:

Hj.haver/Fester: Roger Kristiansen

**ÅFJORD
KOMMUNE**

Dato: 6/5-2020 Sign:

Målestokk
1:500

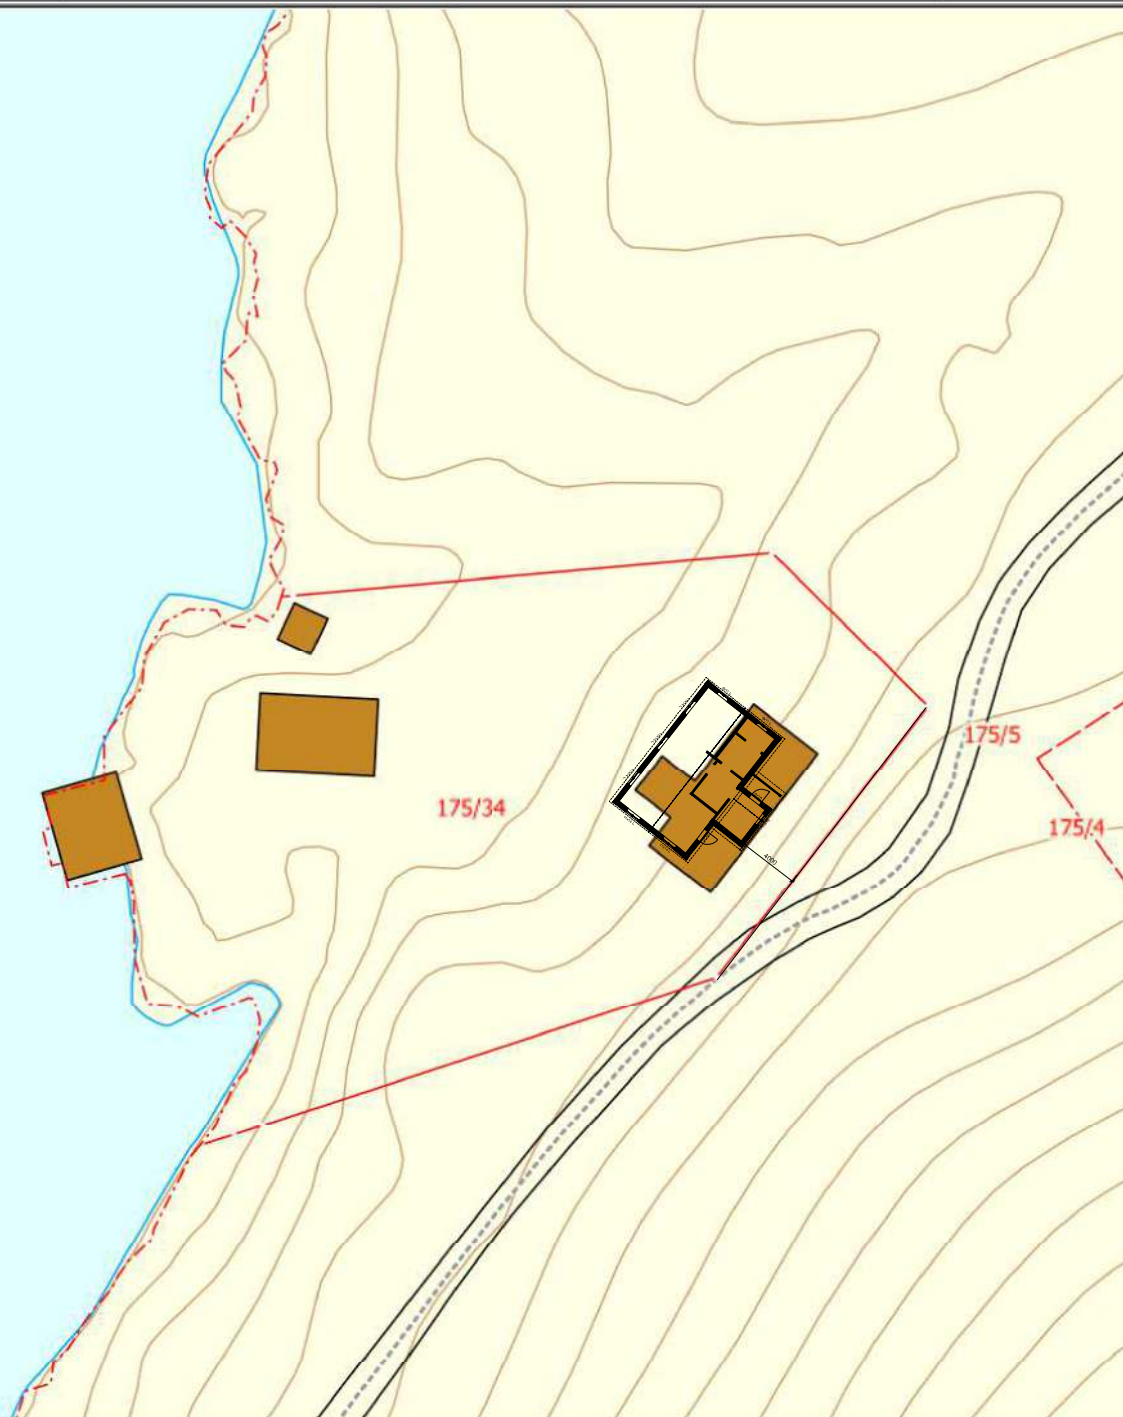

Det tas forbehold om at det kan forekomme feil på kartet, bla. gjelder dette eiendomsgrenser, ledninger/kabler, kummer m.m. som i forbindelse med prosjektering/anleggsarbeid må undersøkes nærmere.