
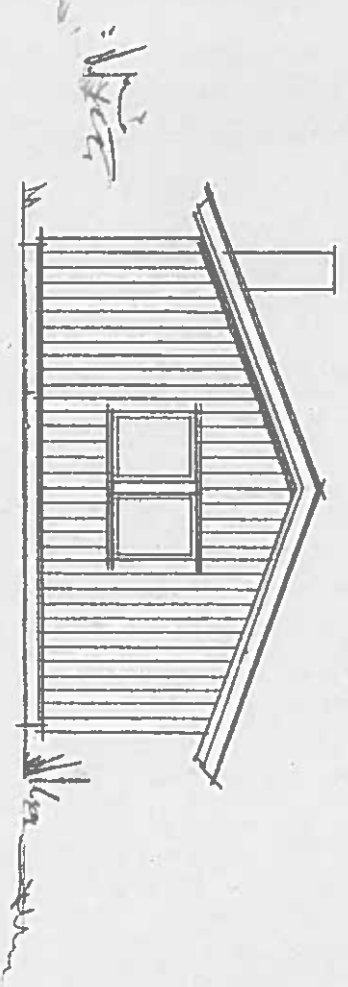
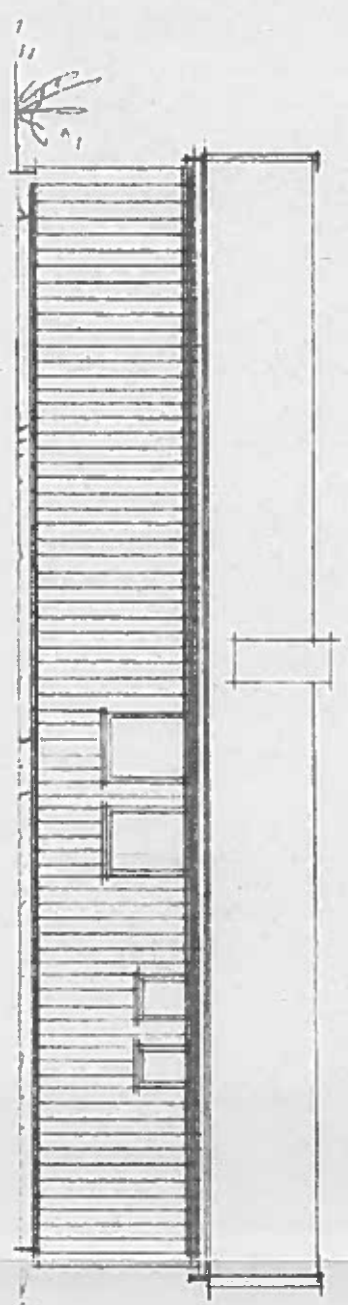


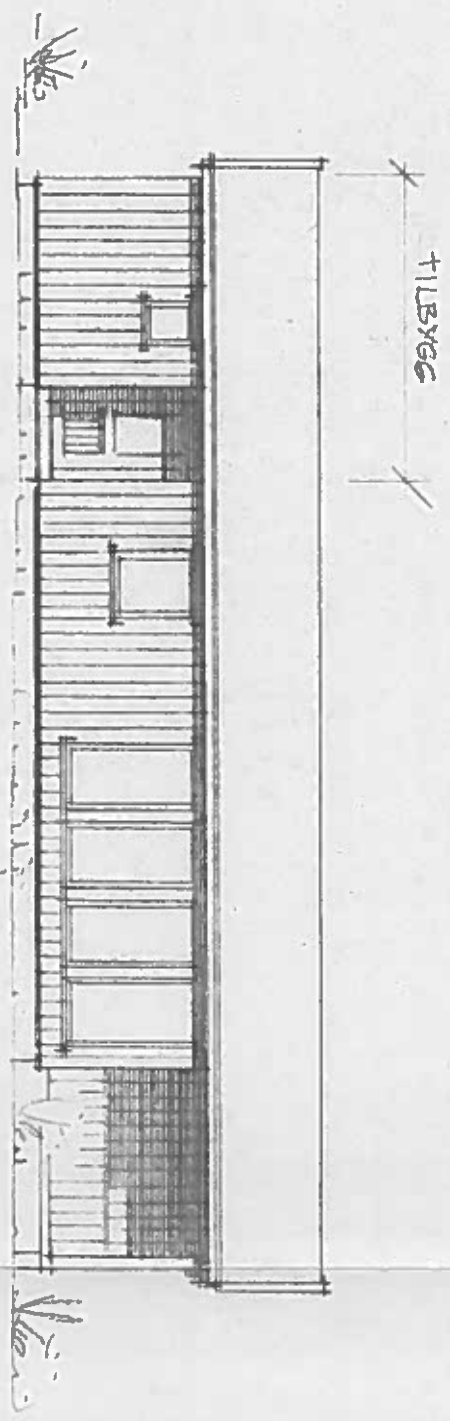

Afford Bygningsråd 140/80

AKSEL GRØTTE, TRØAN, 10. TRONDHEIM. TILBYGG TIL HYTTE I AFFORD. FASADER, H=18100. TRONDHEIM, MÅTS-80.58