

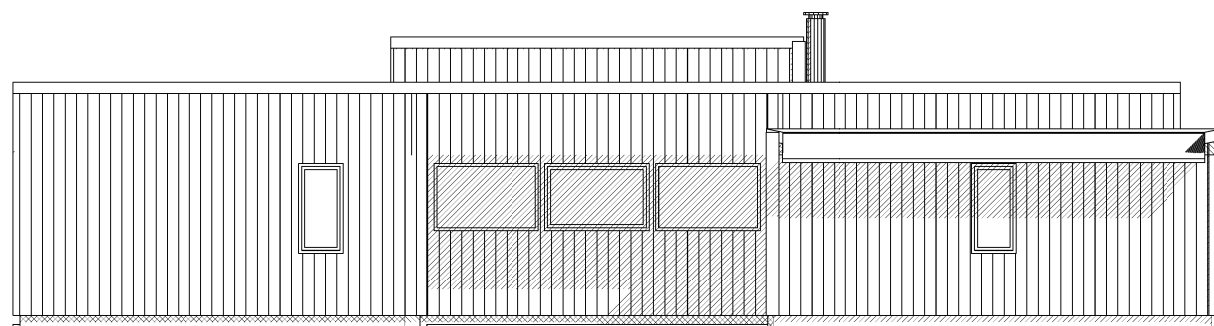
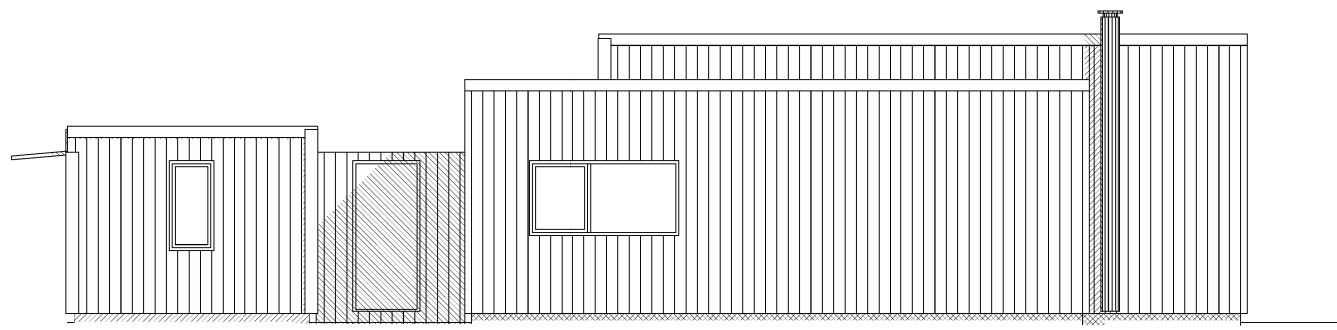


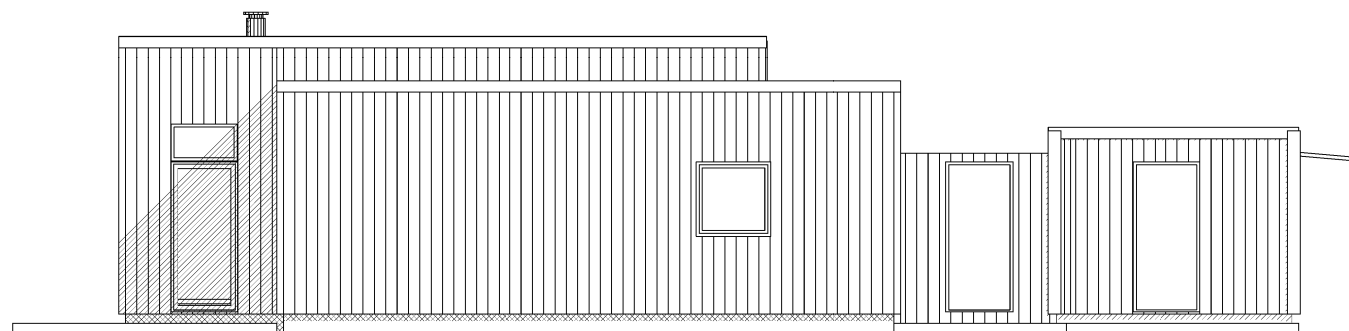

Hytte

1 27.05.2020 r diverse endringer

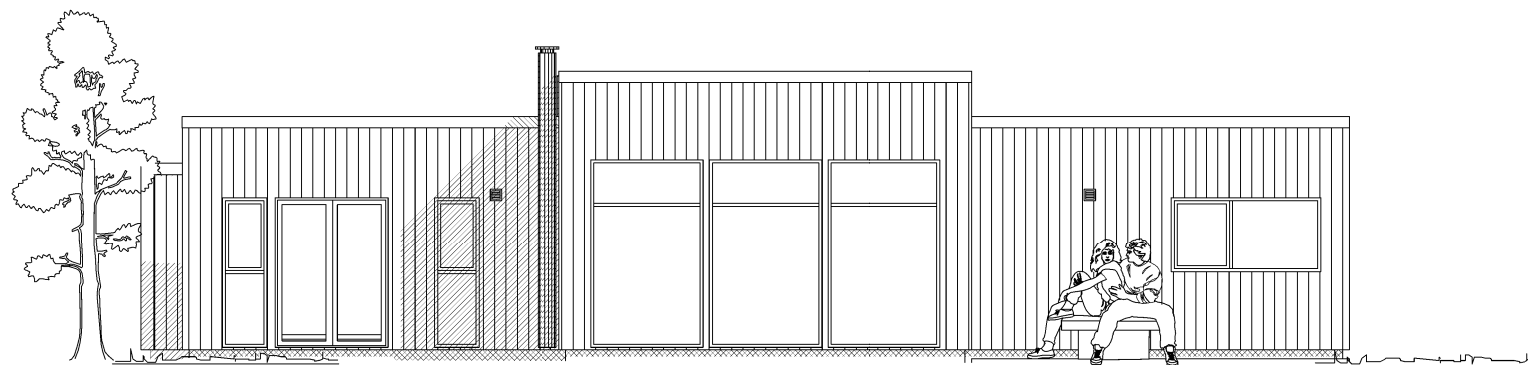


www.hosen.no

Tiltakshaver: Geir Harbak

Byggeplass:

Kommune:

Gnr: Bnr: Mål: 1 : 100

Fasader

Dato:

Tegn:

Prosjekt: Geir Harbak

Tegn.nr: 502

© Tegningen er beskyttet i.h.t. lov om opphavsrett.