


MOTTATT
4 JUN 2020
ÅFJORD KOMMUNE

	SITUASJONSKART					
	Eiendom:	Gnr: 160	Bnr: 5	Fnr: 0		Snr: 0
	Adresse: Beskelandsveien 12, 7180 ROAN					
	Hj.haver/Fester:					
ÅFJORD KOMMUNE	Dato: 29/5-2020 Sign:				Målestokk 1:1000	

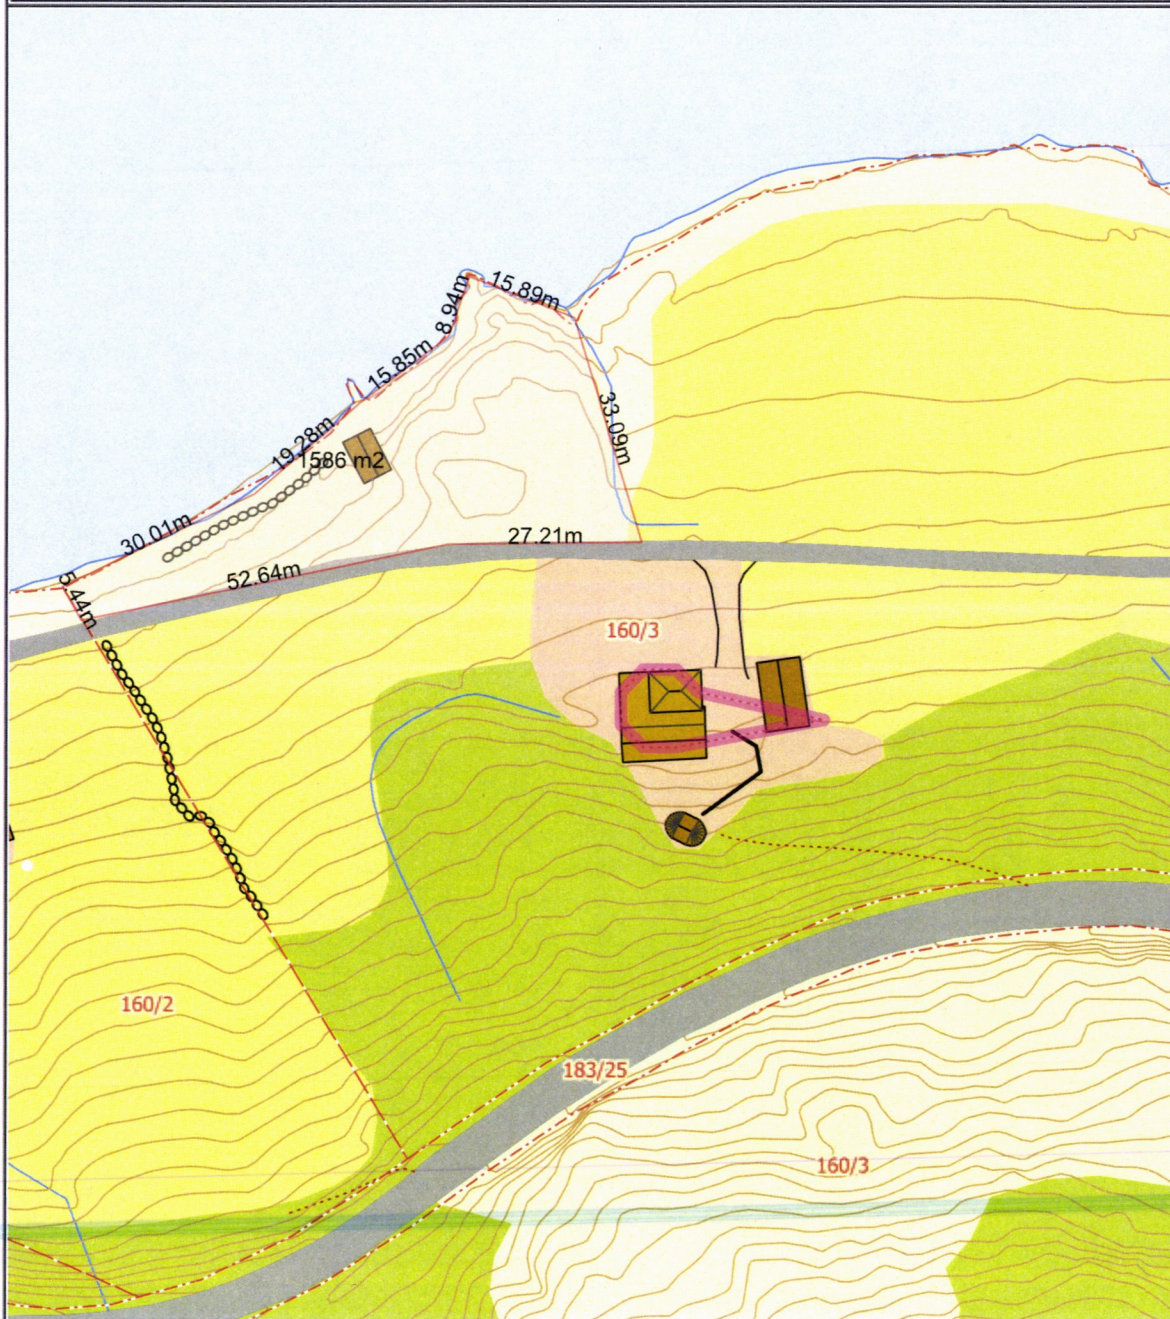

Det tas forbehold om at det kan forekomme feil på kartet, bla. gjelder dette eiendomsgrenser, ledninger/kabler, kummer m.m. som i forbindelse med prosjektering/anleggsarbeid må undersøkes nærmere.