


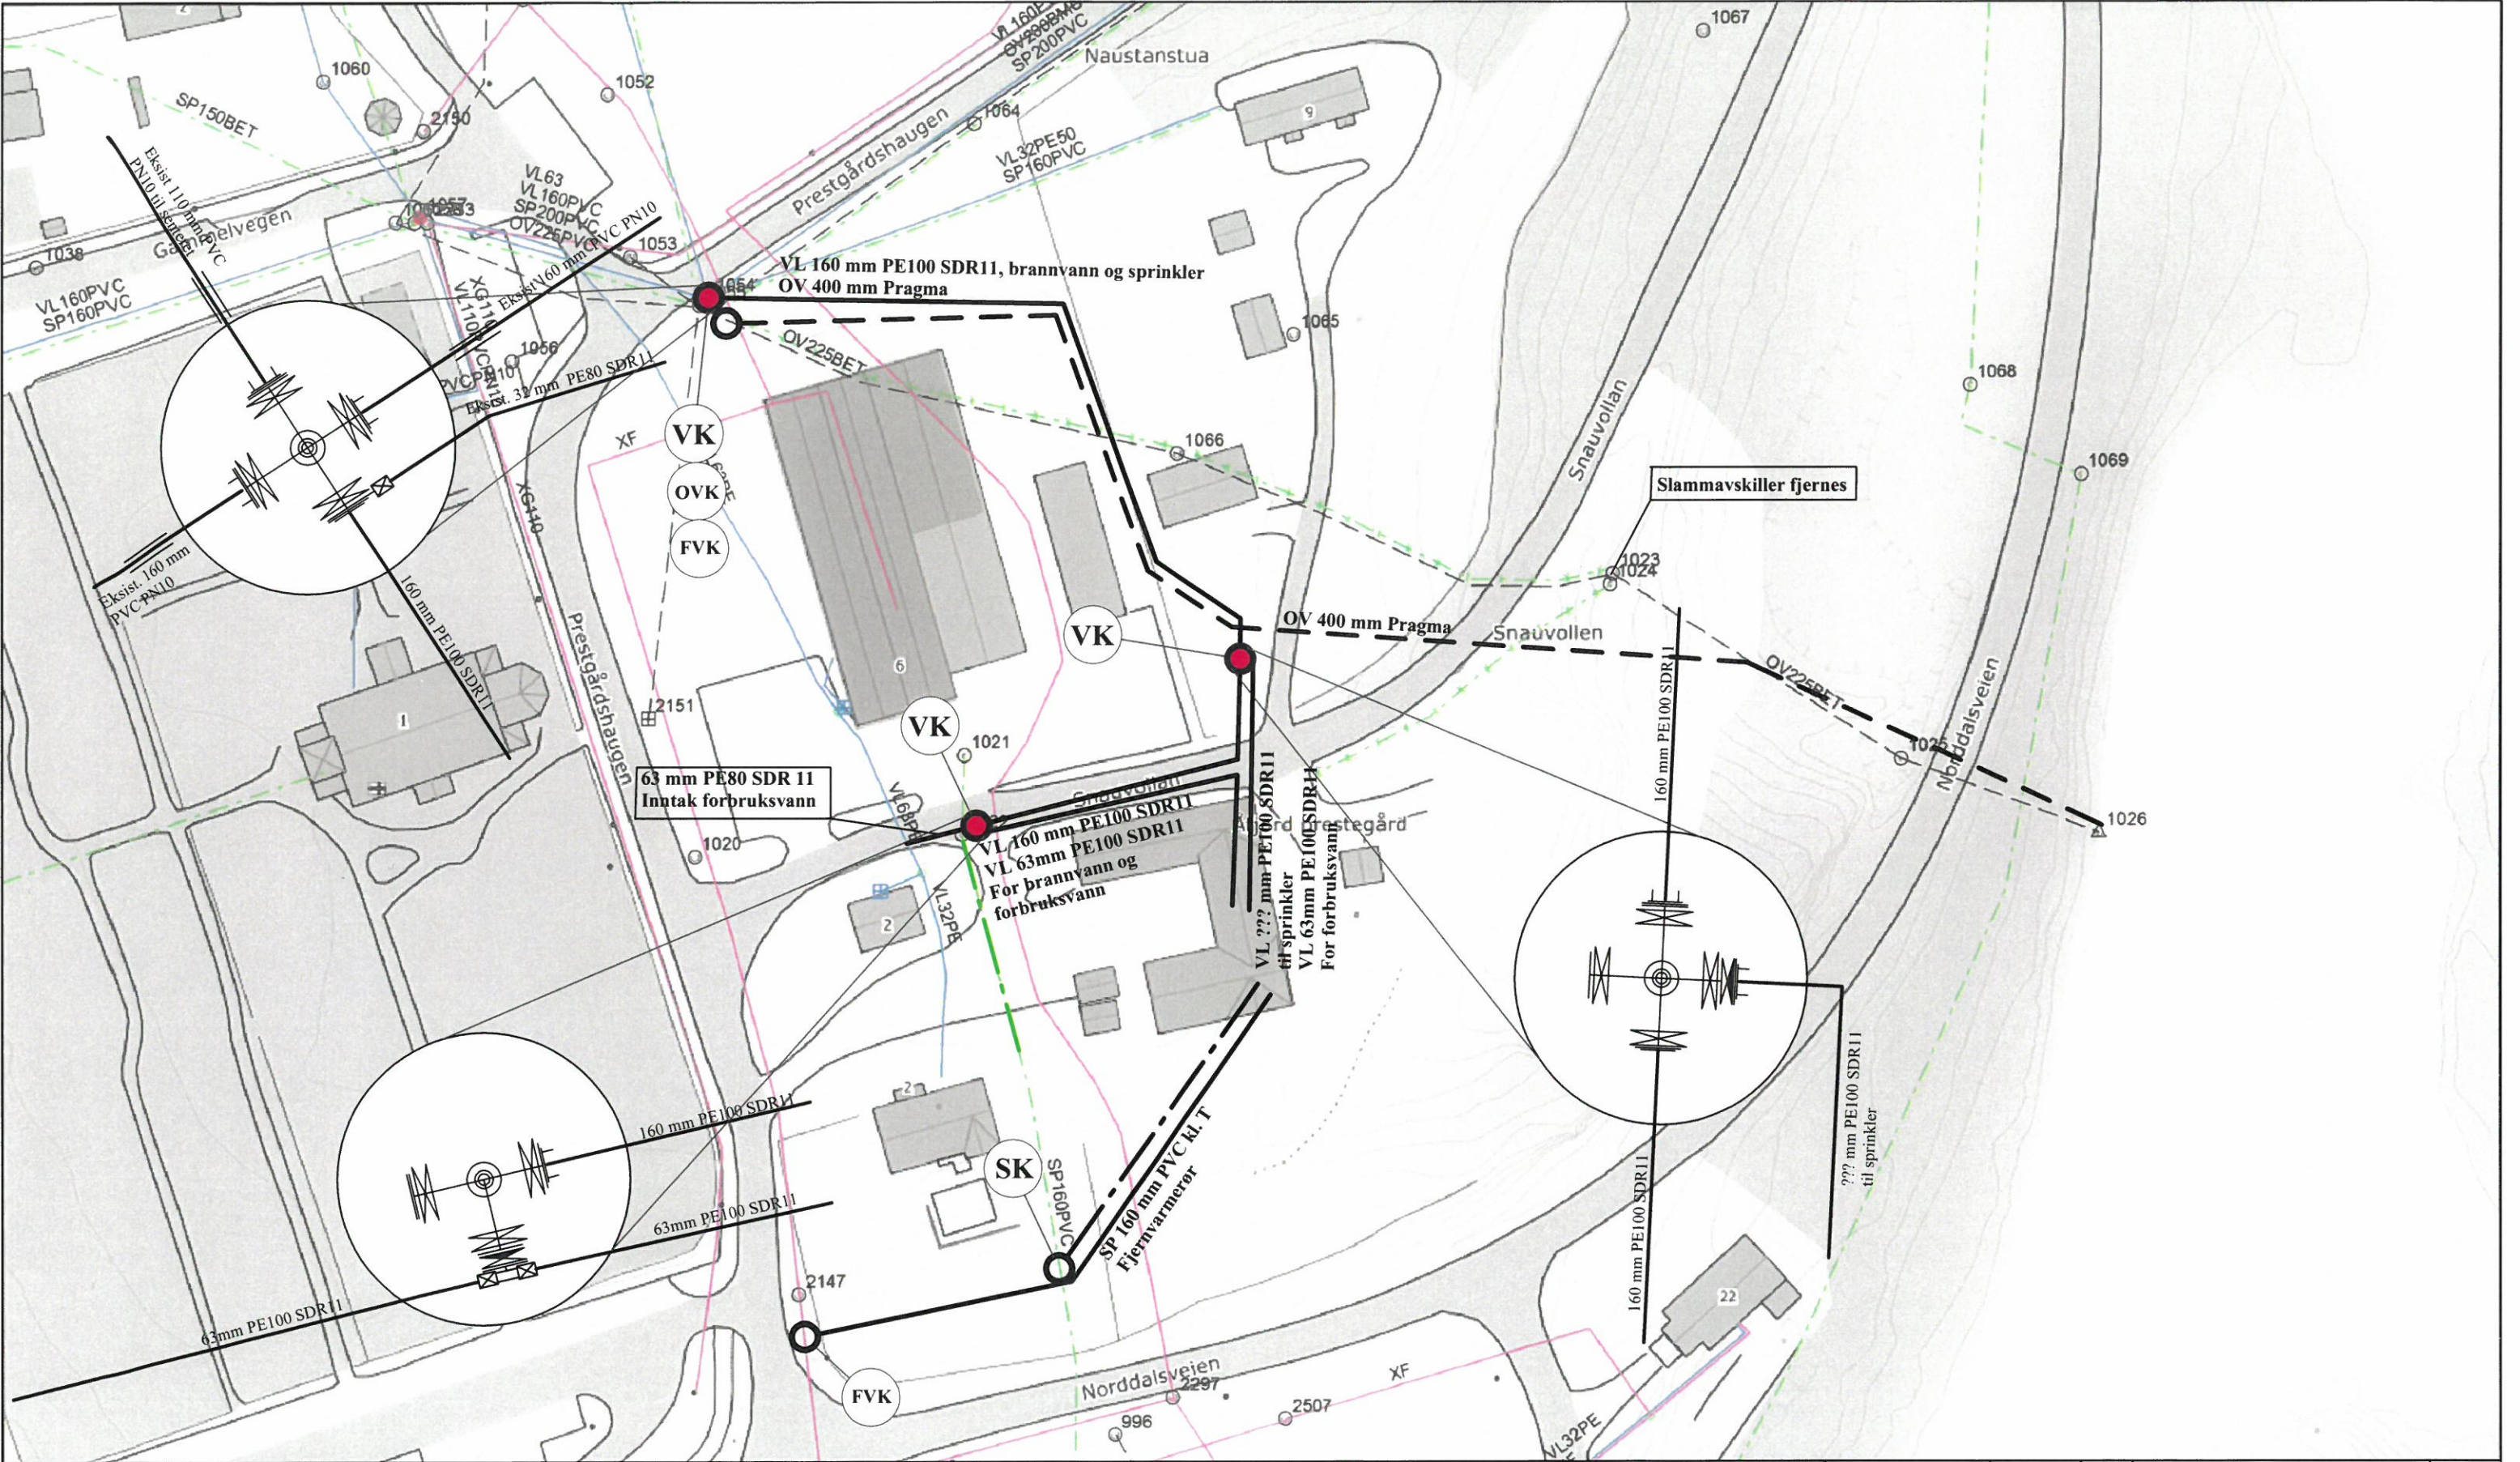

Avmerket avløp fra gartneri må kontrolleres, evt. legges nytt med noe mer fall.

ÅFJORD KOMMUNE
Teknisk driftsavdeling

Sentralbarnehage Åfjord
Utkast til VA-plan

Dato:	01.11.19	Rev:	Endringer:	Sign:
Tegner:	MS			
Saksbehandler:	MS			
Kontroll:				
		Målestokk:	Tegning nr:	Revisjon:
			100	