


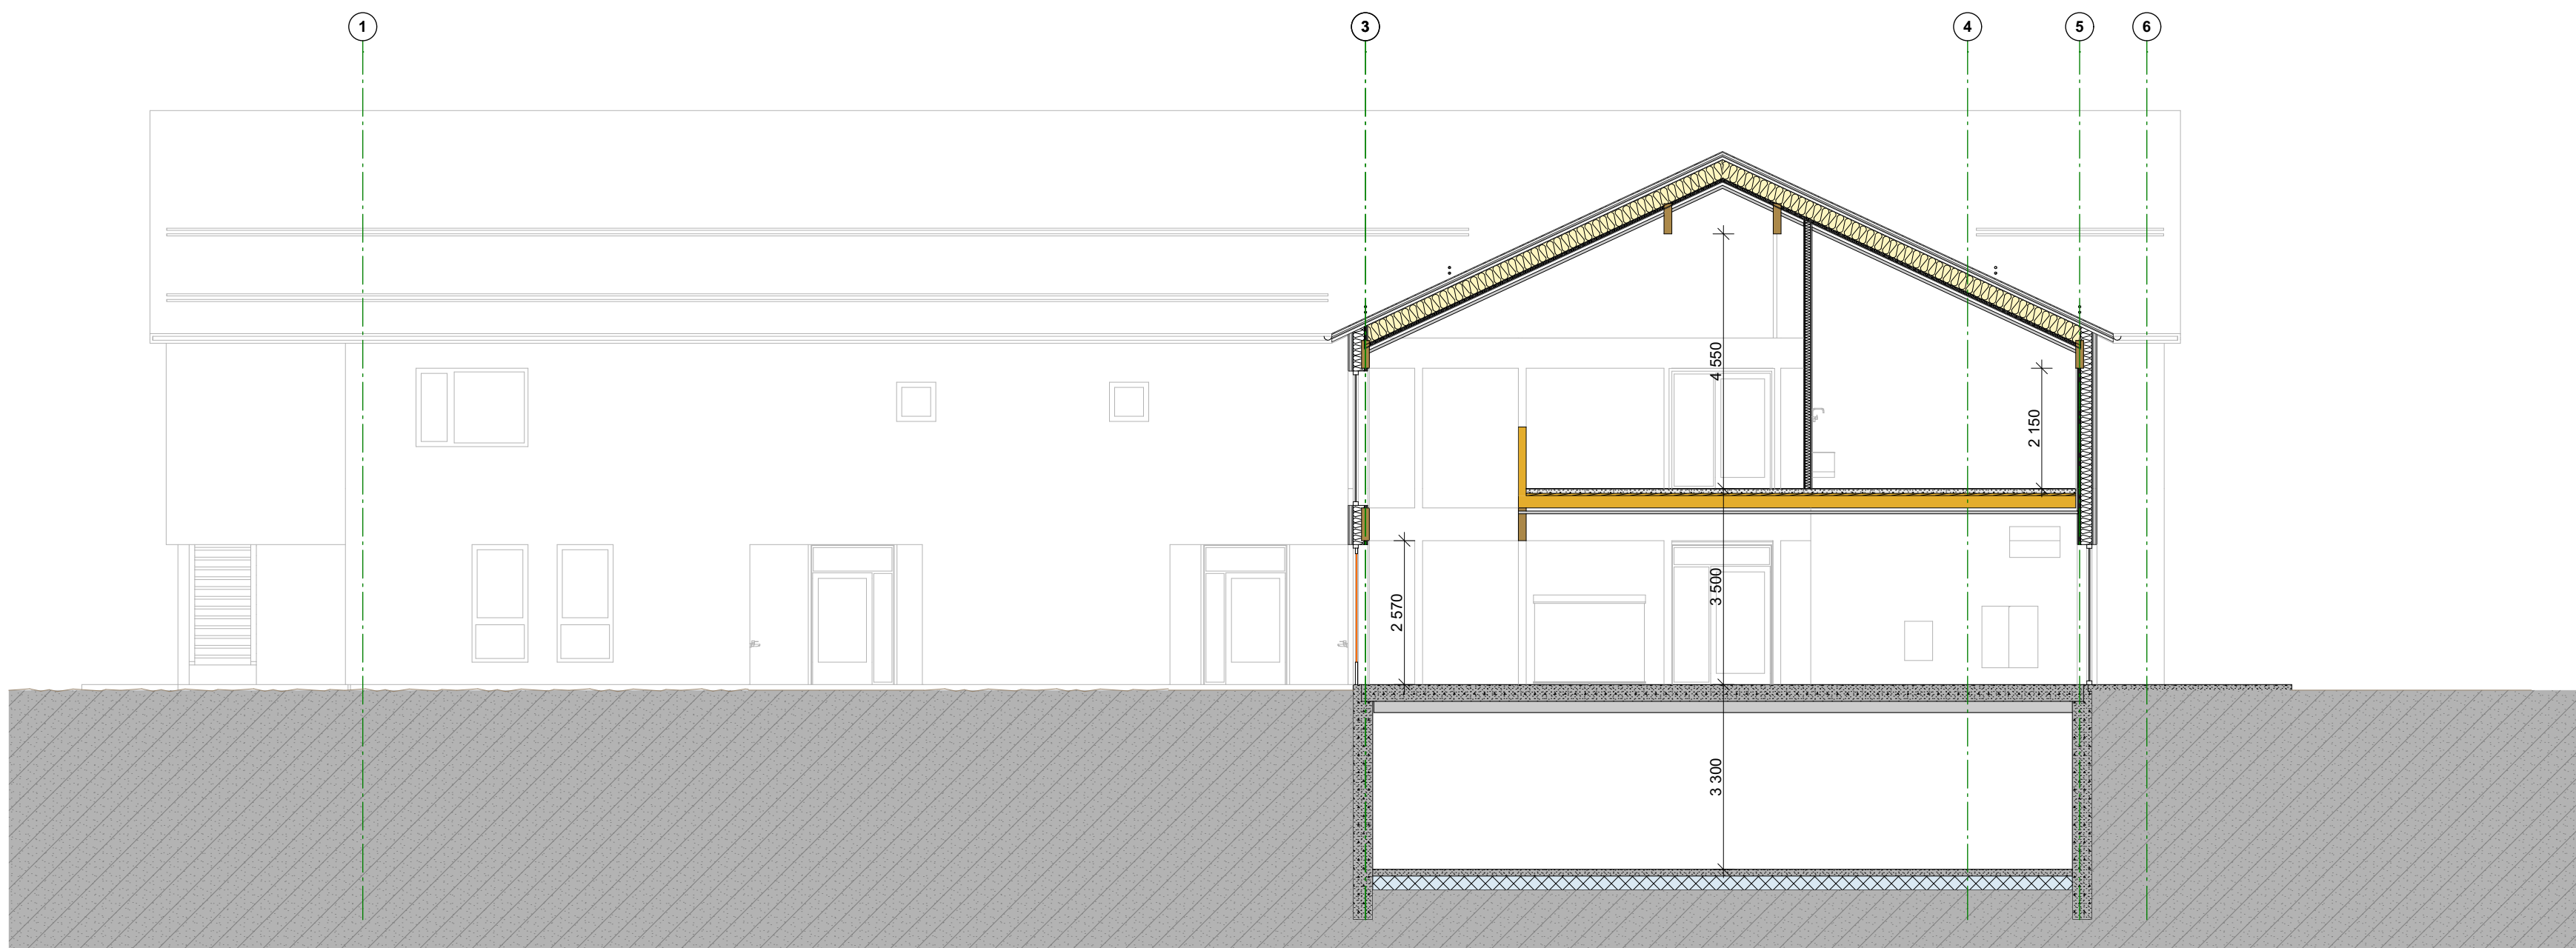

A41-03

Snitt rett fra 3D-modell.
Sammenføyninger ikke korrekt.

ÅFJORD KOMMUNE

ÅFJORD SENTRUMSBARNEHAGE
SNAUVOLLAN 4 - GNR/BNR: 58/187

SNITT A

1862 TILBUDSUNDERLAG 10.01.2020 A41-03