


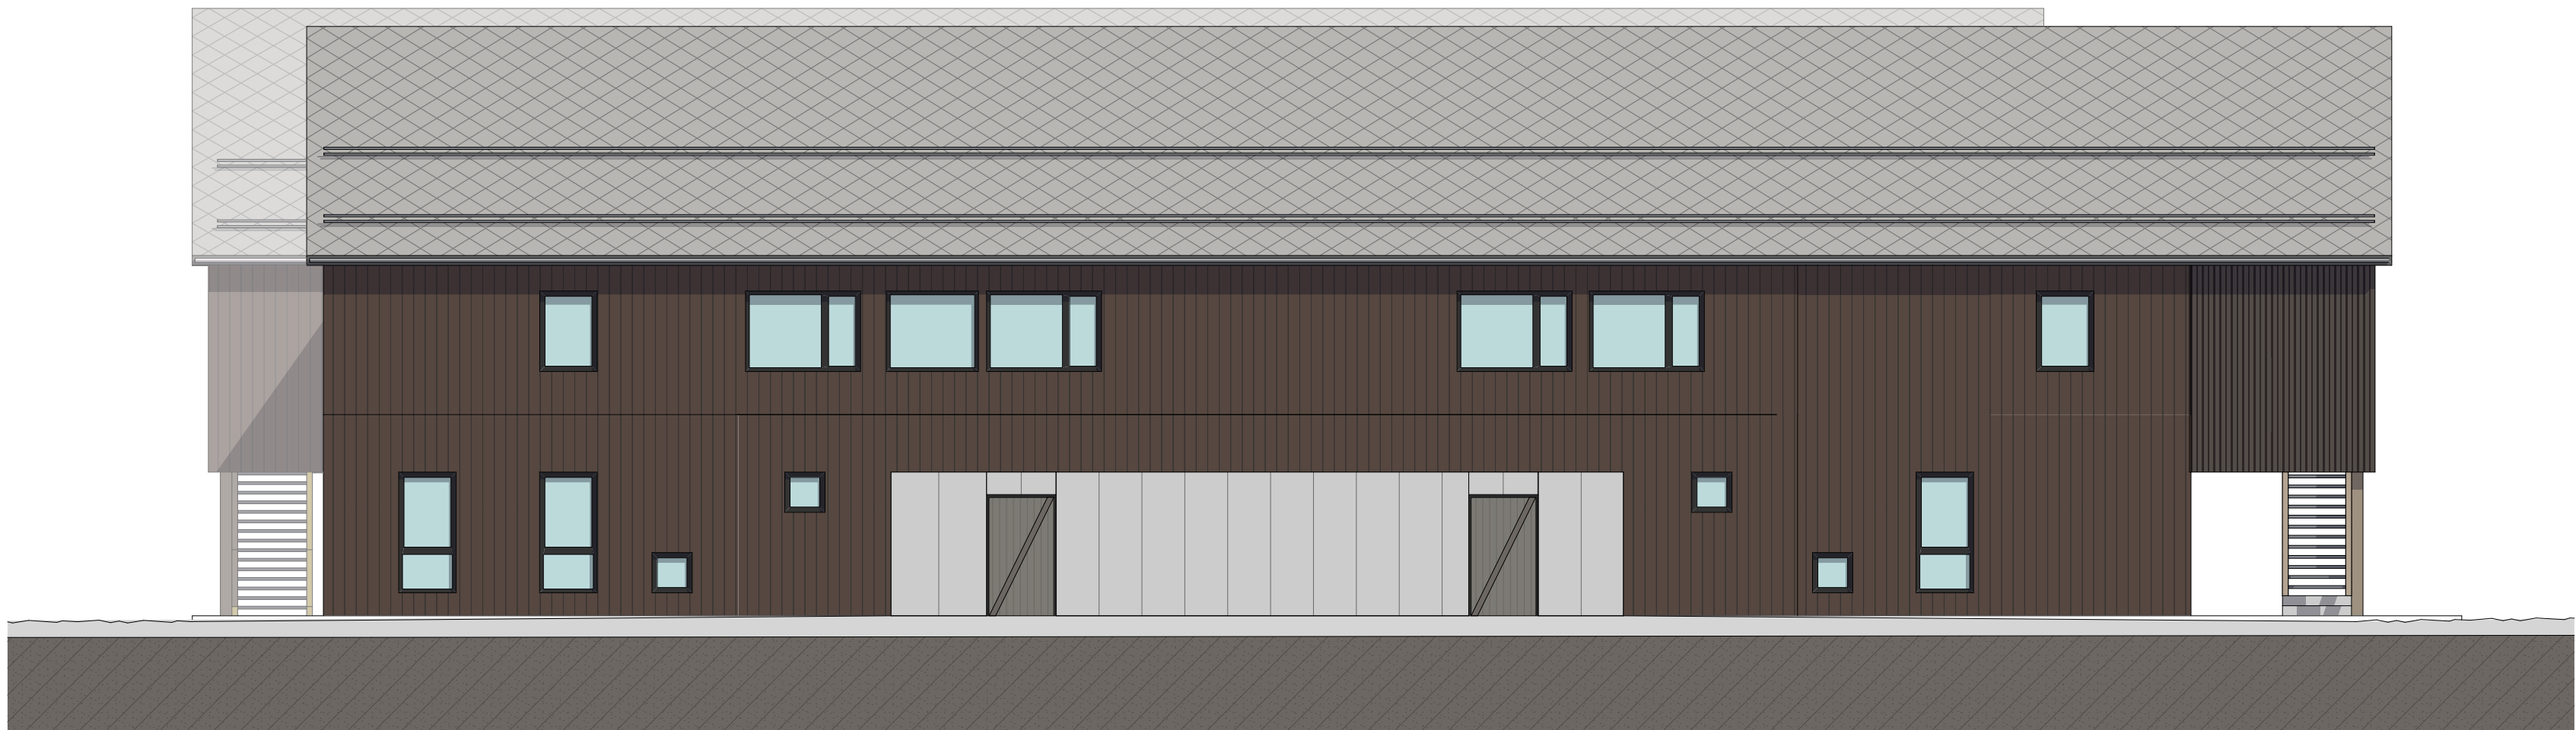

A42-01



ÅFJORD KOMMUNE

ÅFJORD SENTRUMSBARNEHAGE
SNAUVOLLAN 4 - GNR/BNR: 58/187

FASADE NORD og ØST

MÅL 1:100/ A2 0 0.5 1 2 3 m

1862 TILBUDSUNDERLAG A42-01
10.01.2020

EGGEN ARKITEKTER AS
Havstein Vestre Gård Statsråd Krohgs veg 15E 7021 Trondheim
tlf. +47 72 56 75 10 www.eggenarkitekter.no