



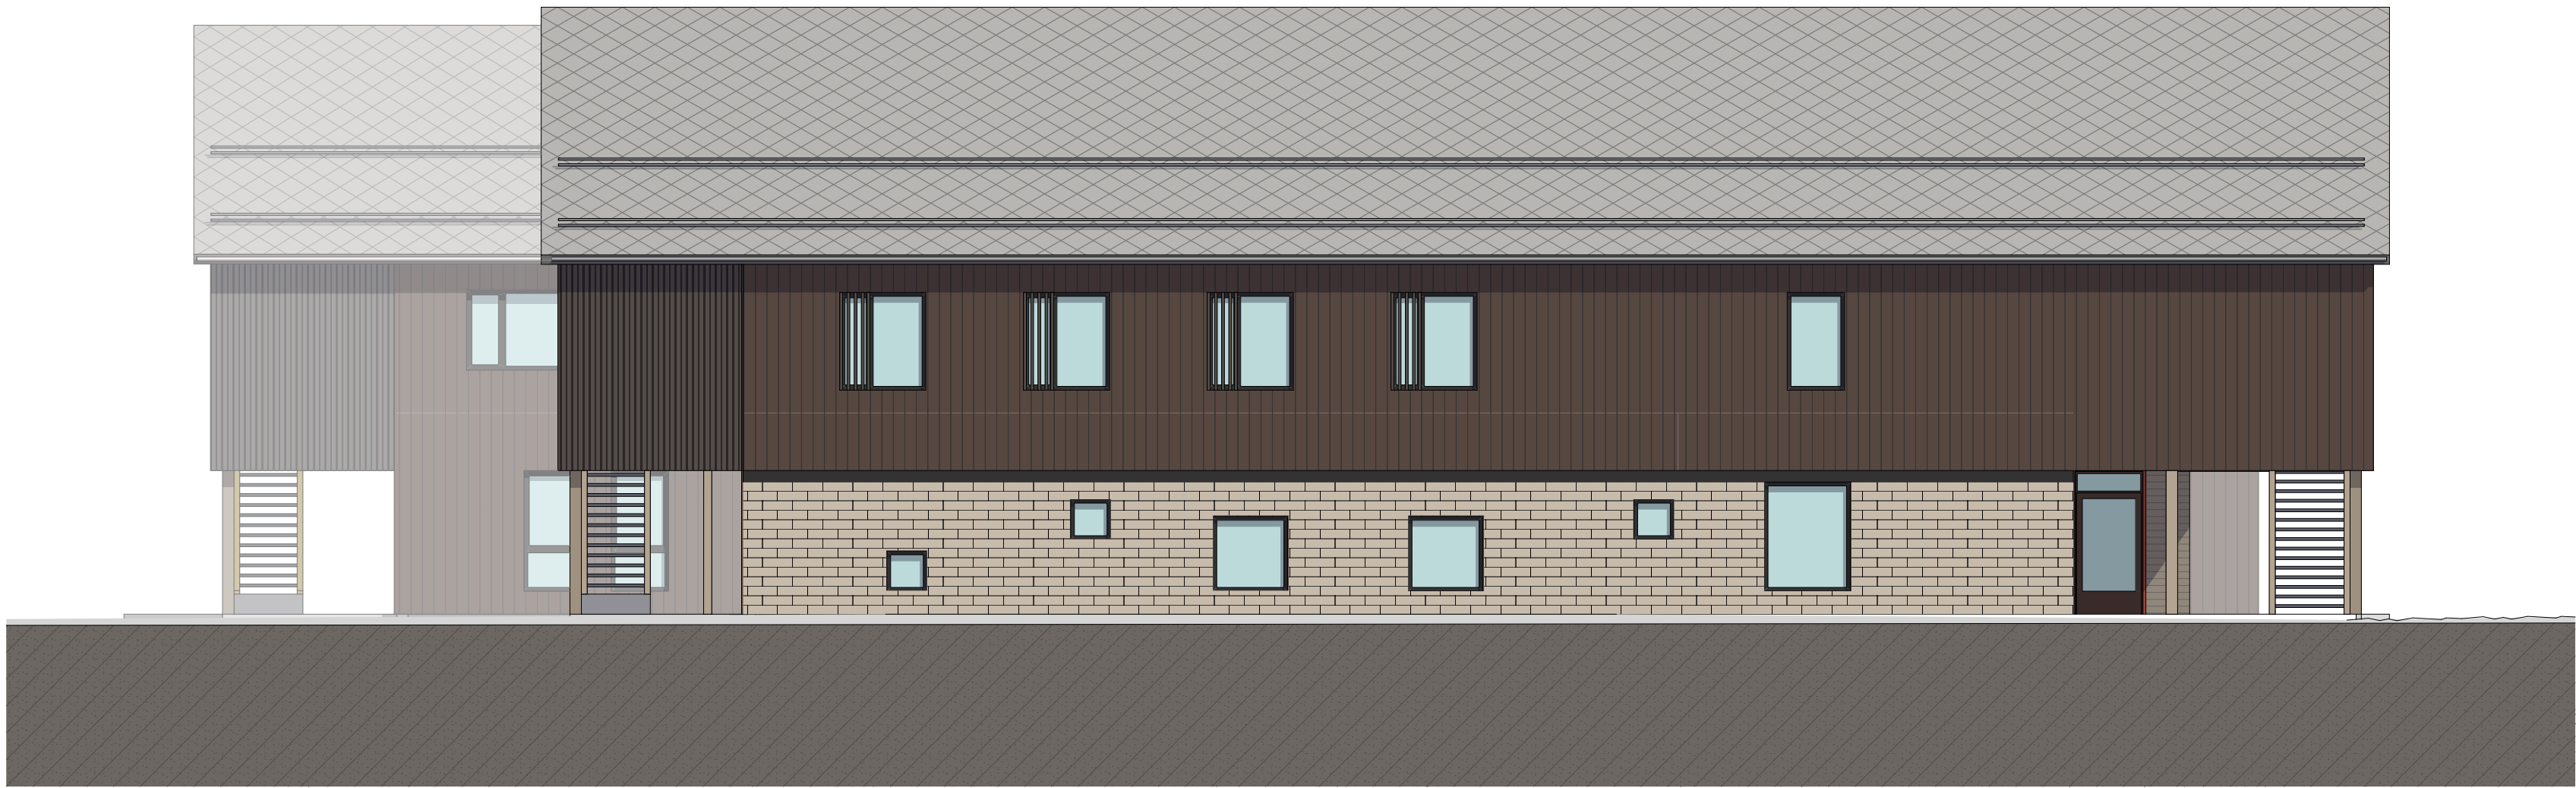

A42-02

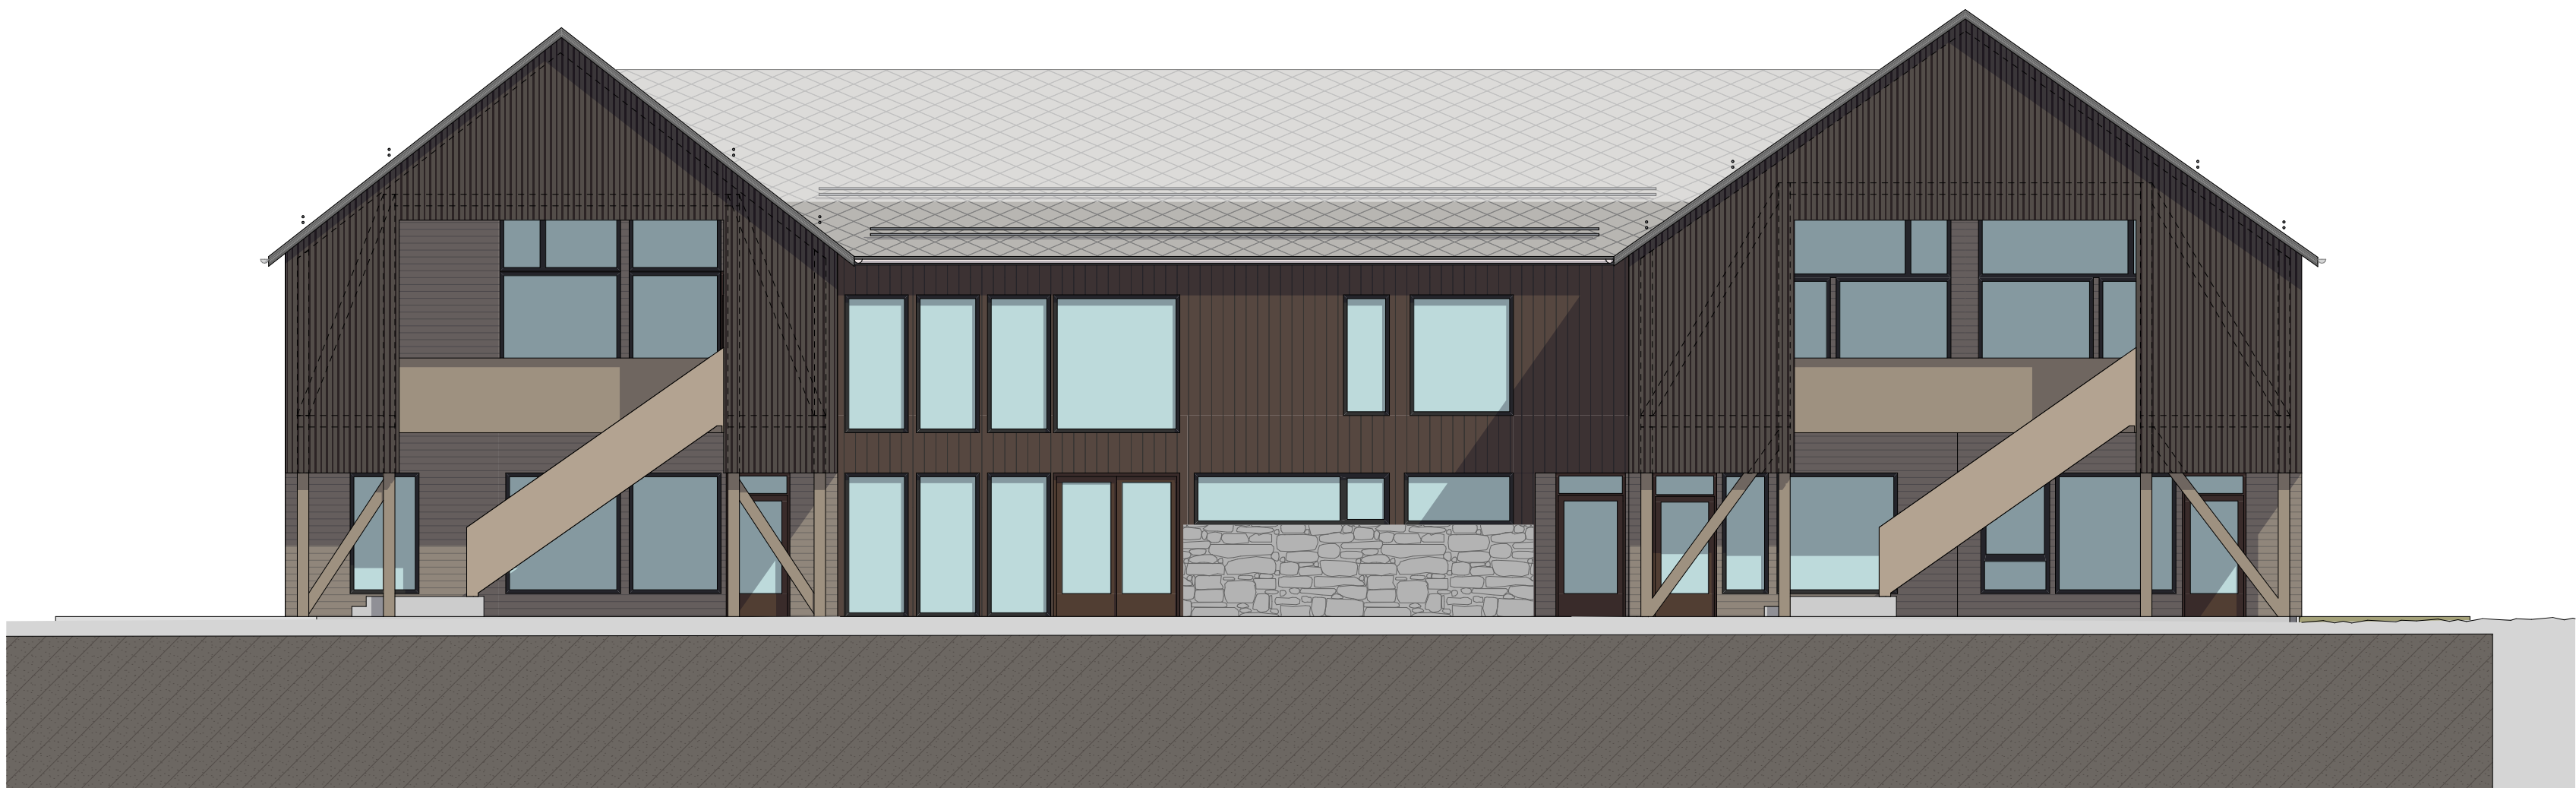

ÅFJORD KOMMUNE

ÅFJORD SENTRUMSBARNEHAGE
SNAUVOLLAN 4 - GNR/BNR: 58/187

FASADE SØR og VEST

MÅL 1:100/ A2 0 0.5 1 2 3m

1862 TILBUDSUNDERLAG 10.01.2020 A42-02