


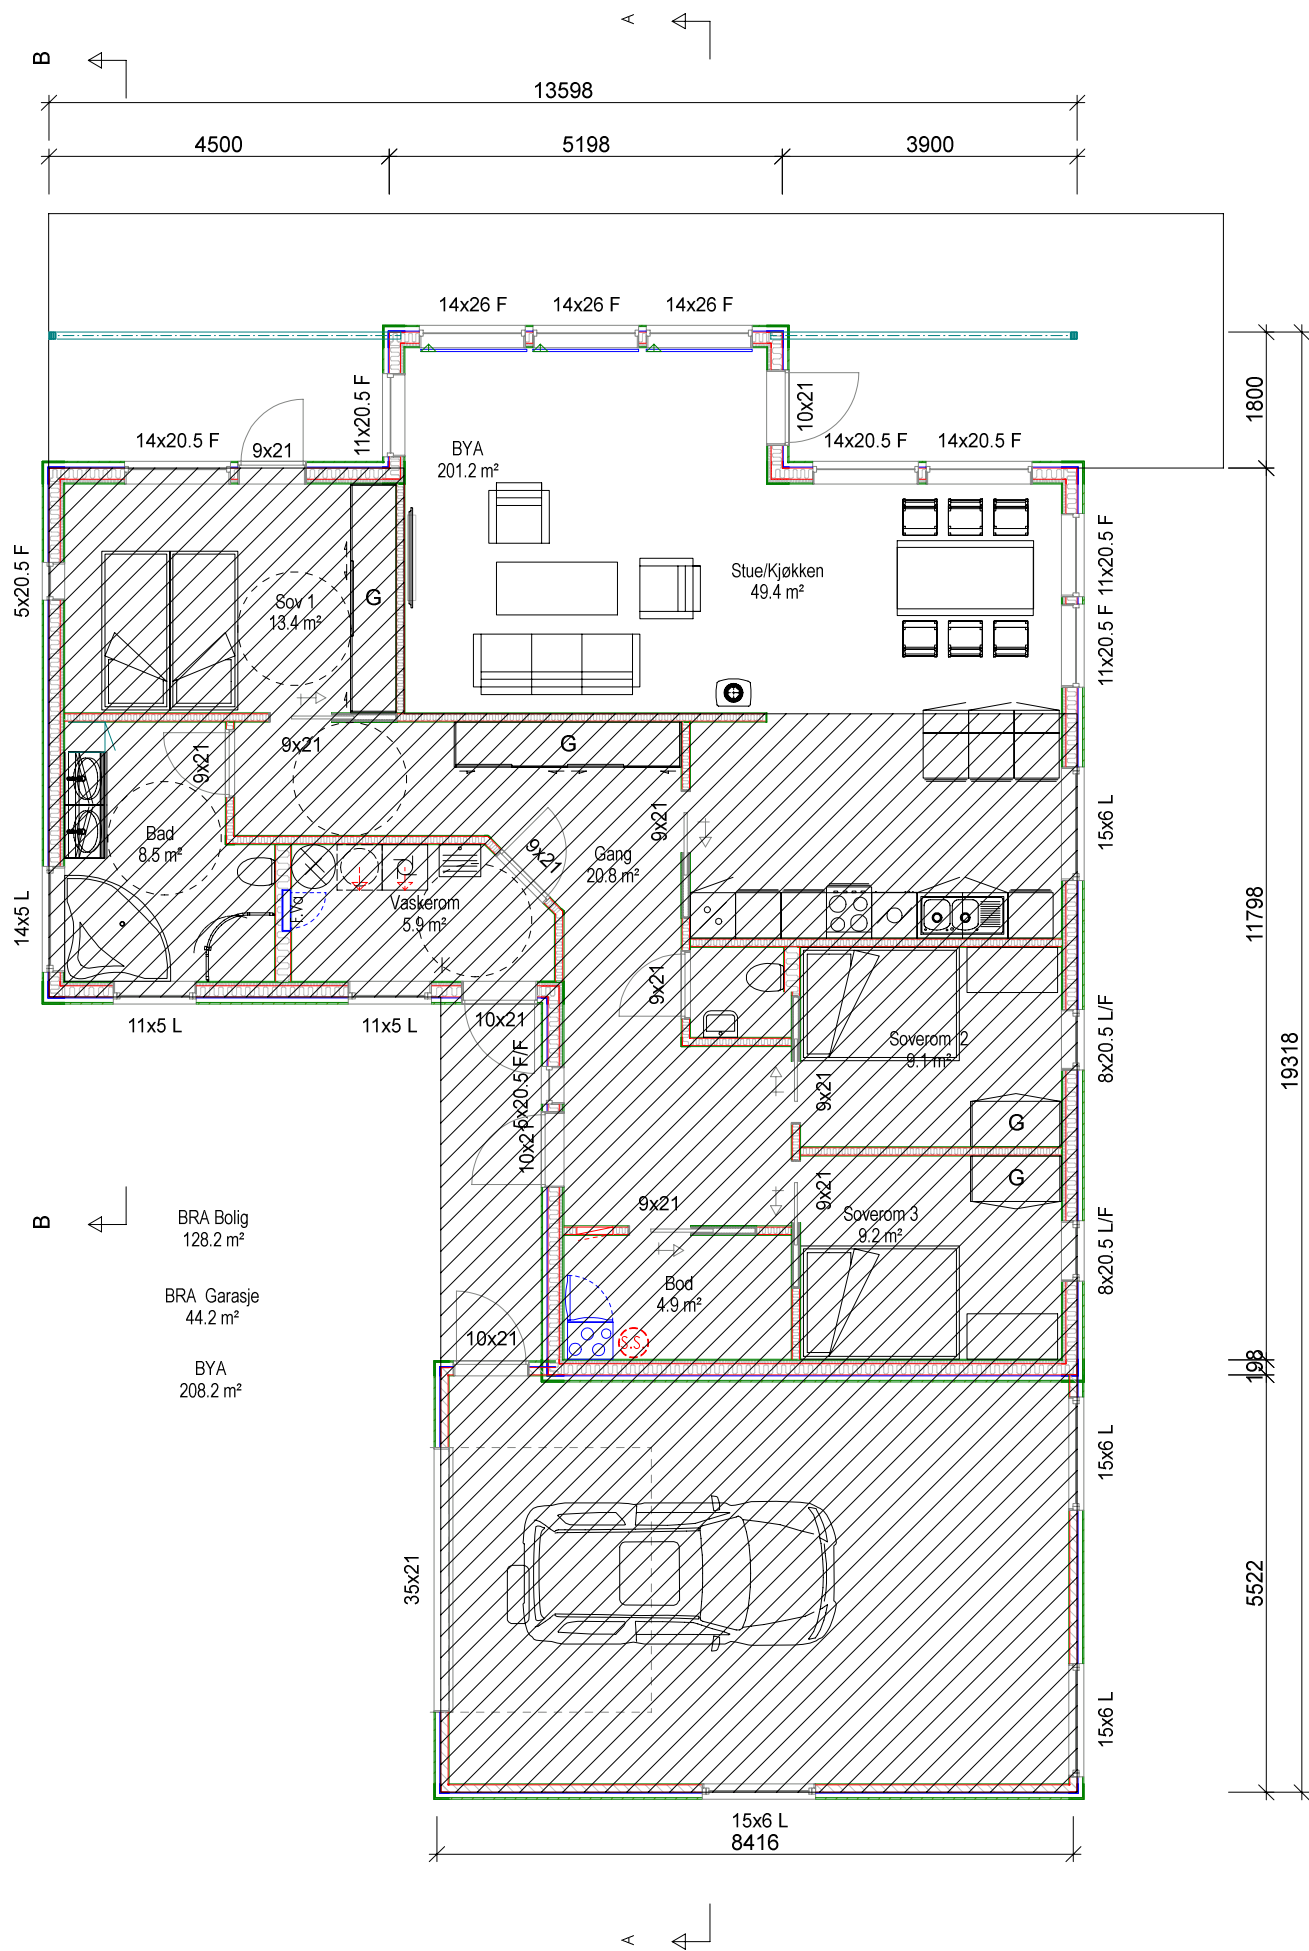

2 28.05.2020 KM Flat himling kjøkken/196mm yttervegg
1 20.05.2020 KM Div



**Fosen-
Hytta**

Sjøvegen 10, 7170 Åfjord
www.fosen-hytta.no TLF: 932 86 740

Tiltakshaver: **Gisle Kvernland**

Byggeplass: **Strand**

Kommune: _____

Gnr: _____ Bnr: _____ Mål: 1 : 100

Plan og snitt

Dato: **20.03.2020**

Tegn: **KM**

Prosjekt nr.:

Tegn.nr: **501**

© Tegningen er beskyttet i.h.t. lov om opphavsrett.

Ny1