


	SITUASJONSKART				 MOTTATT 11 JUN 2020 ÅFJORD KOMMUNE	
	Eiendom:	Gnr: 29	Bnr: 4	Fnr: 0		Snr: 0
		Adresse: Hårstadliveien 23, 7170 ÅFJORD, med flere				
Hj.haver/Fester:	HÅRSTAD TERJE, HÅRSTADLIVEIEN 23, 7170 ÅFJORD					
ÅFJORD KOMMUNE	Dato: 10/6-2020 Sign:				Målestokk 1:1000	



Det tas forbehold om at det kan forekomme feil på kartet, bla. gjelder dette eiendomsgrenser, ledninger/kabler, kummer m.m. som i forbindelse med prosjektering/anleggsarbeid må undersøkes nærmere.

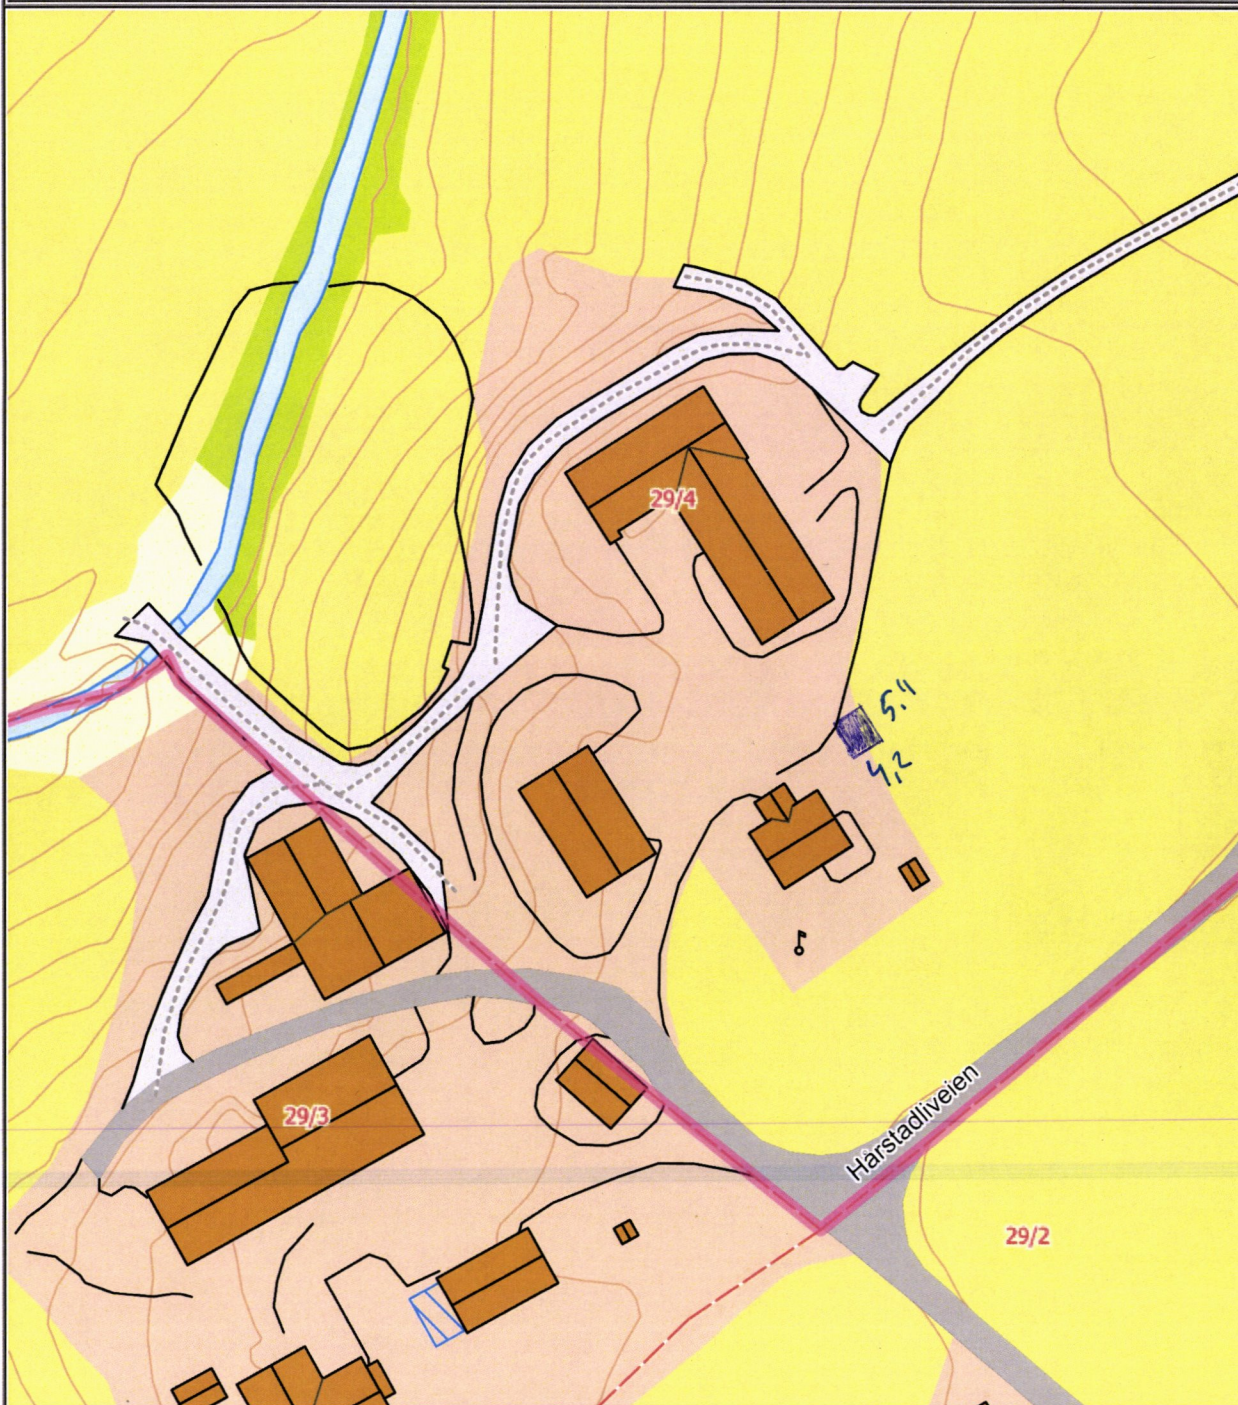