
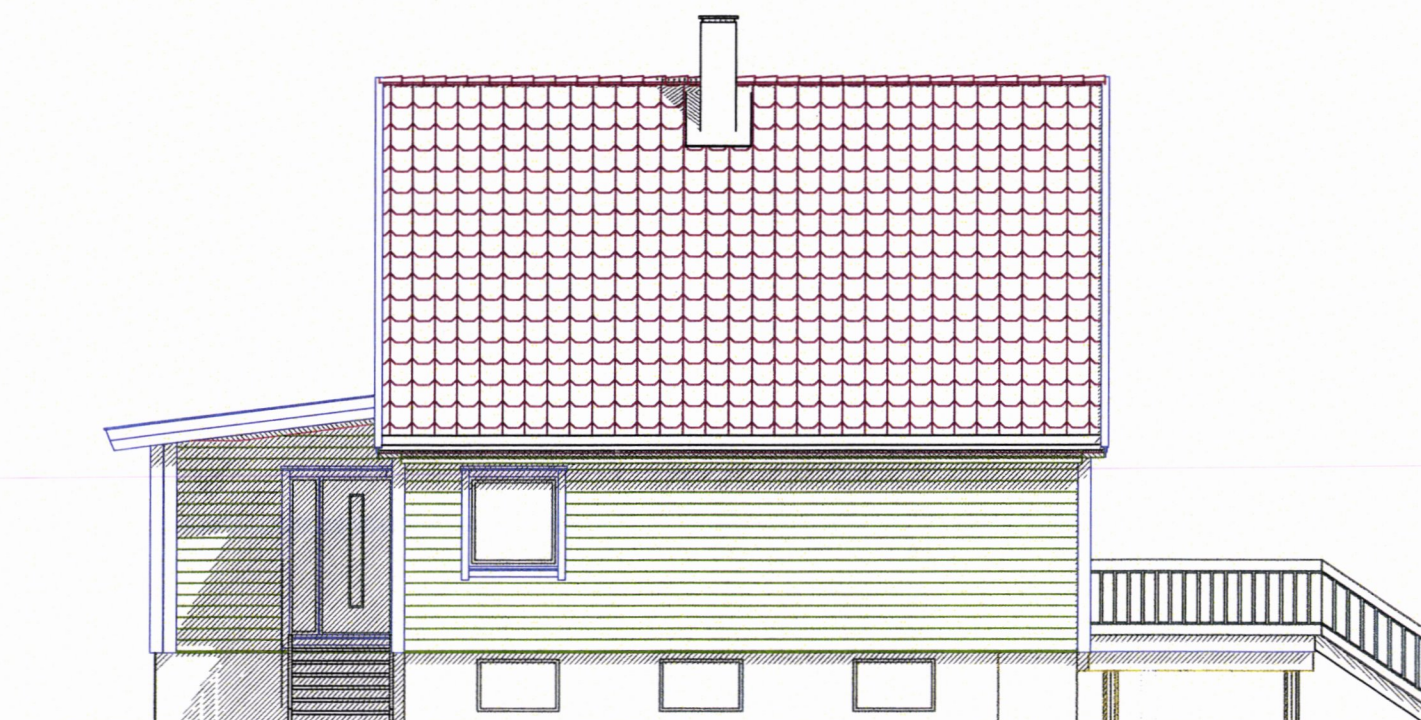
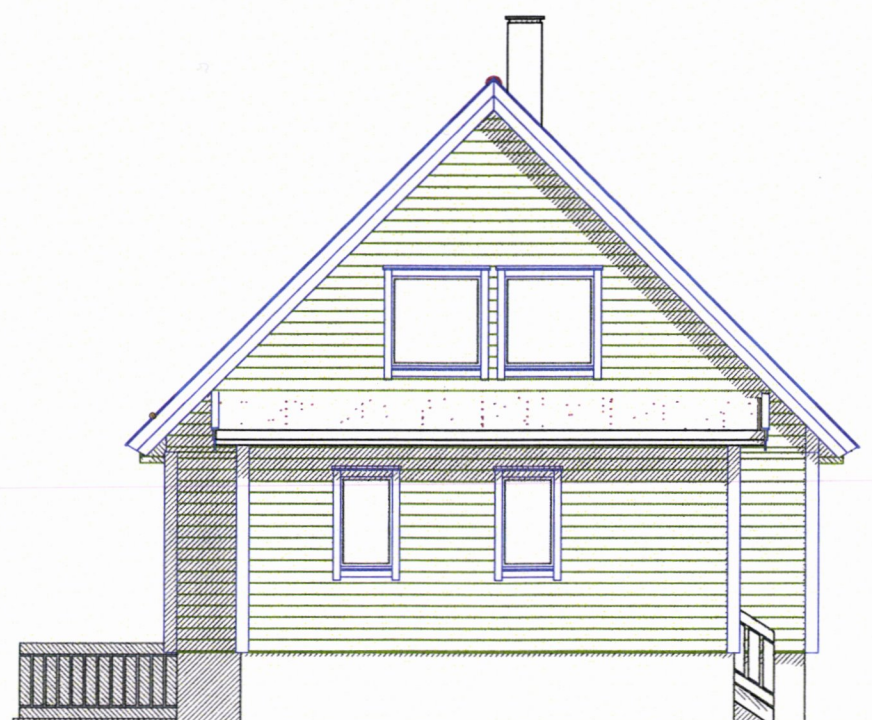


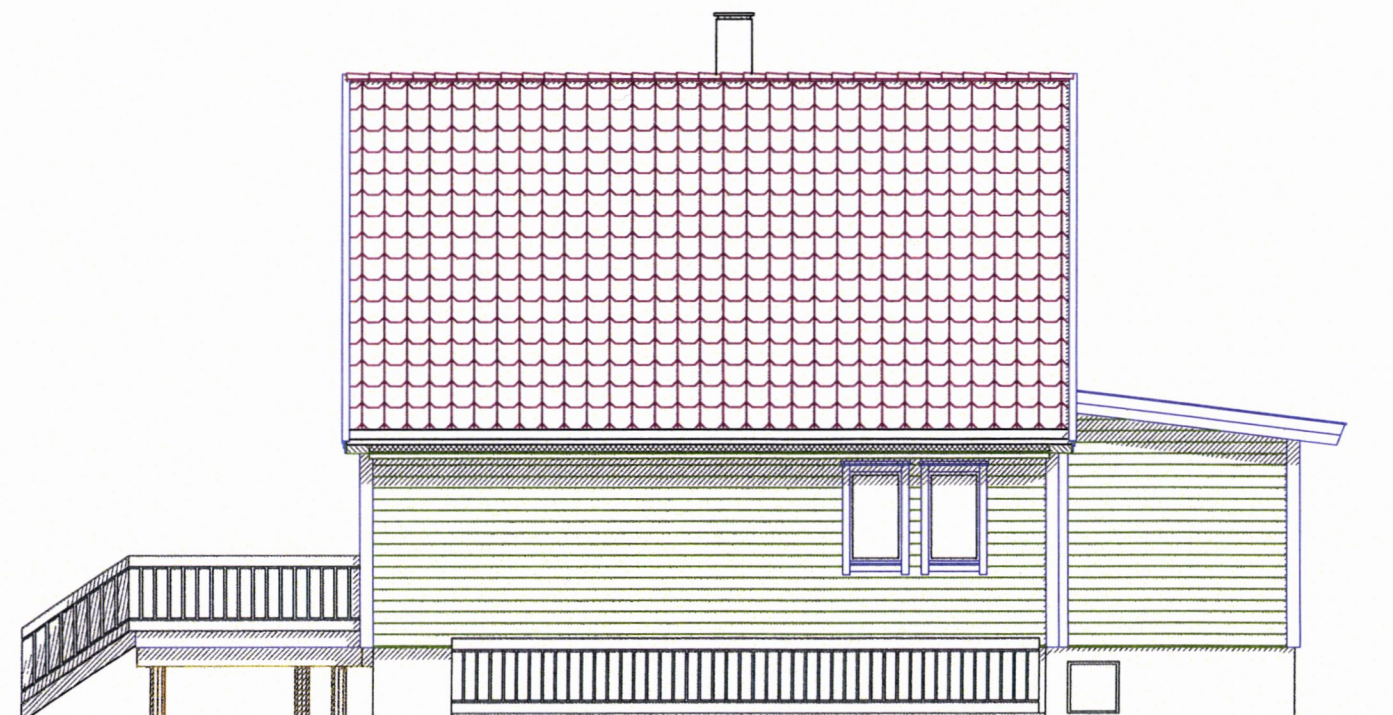

MOTTATT
18 JUN 2020
ÅFJORD KOMMUNE

**Fosen-
Hytta**



Sjøvegen 10, 7170 Åfjord
www.fosen-hytta.no TLF: 932 86 740

Tiltakshaver: Karen Løvvik/Ole Morten Helgesen
Byggeplass: _____
Kommune: Åfjord
Gnr: 94 Bnr: 61 Mål: 1 : 100
Fasader

Dato: 15.06.2020
Tegn: KM
Prosjekt nr.: _____
Tegn.nr: 502
Løvik Karen

© Tegningen er beskyttet i.h.t. lov om opphavsrett.

DATA DESIGN SYSTEM
A NEUMETRONIK COMPANY

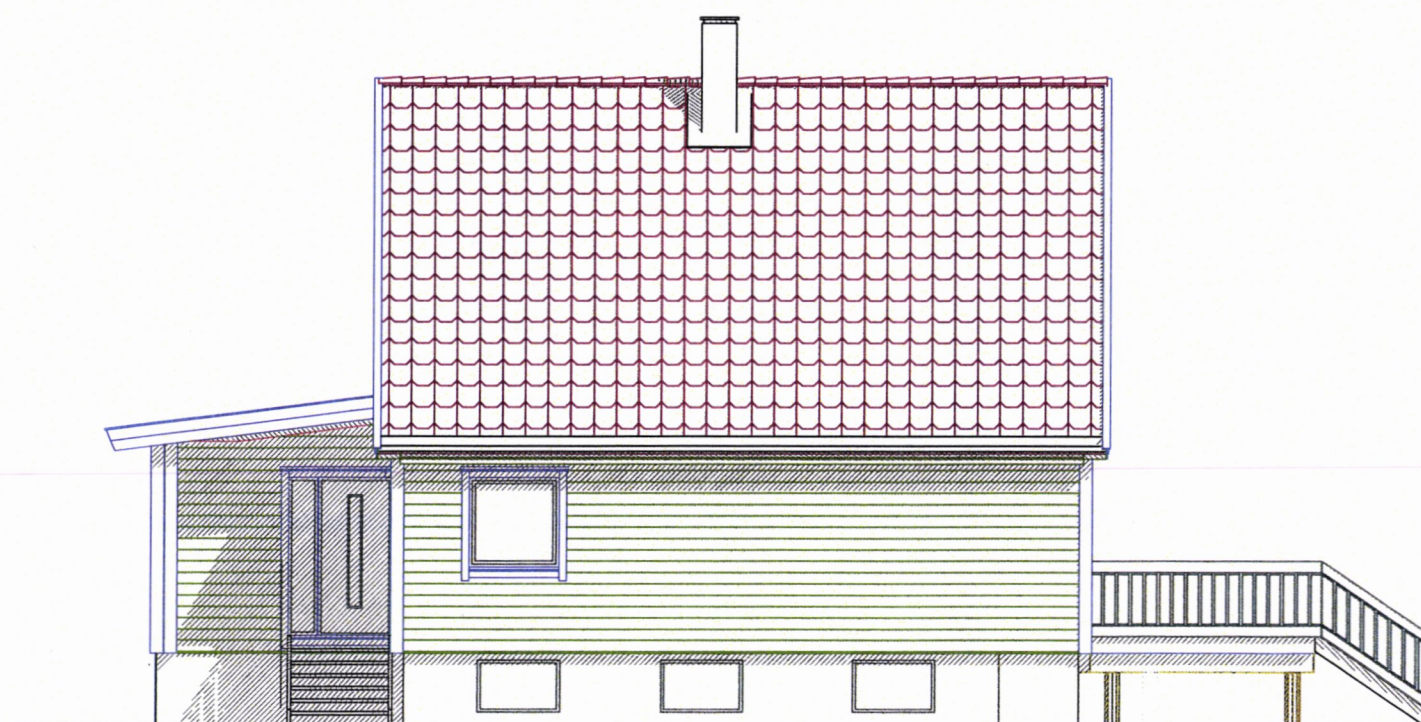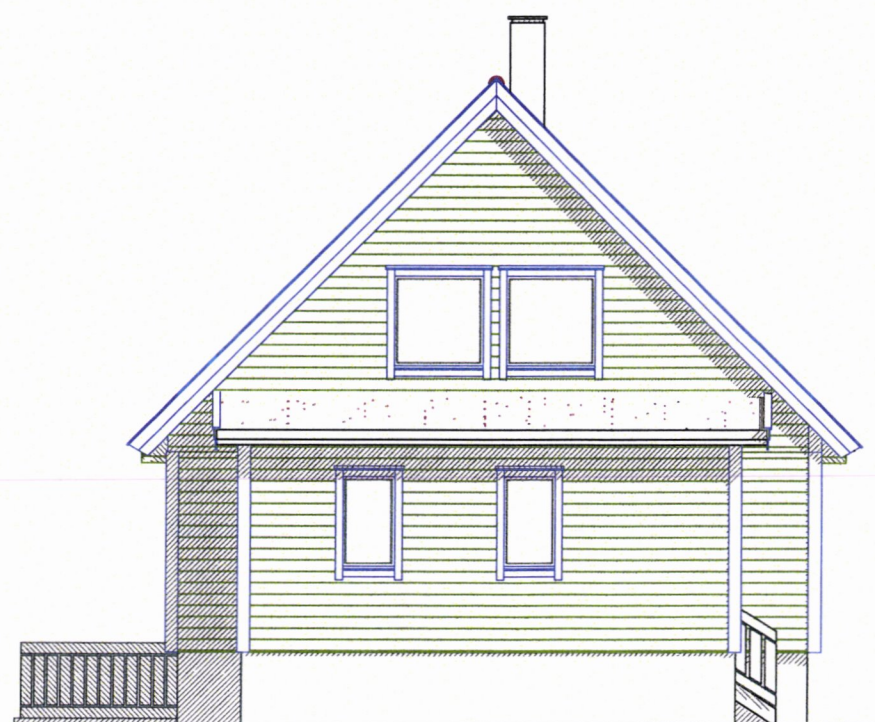

MOTTATT
18 JUN 2020
ÅFJORD KOMMUNE



**Fosen-
Hytta**

Sjøvegen 10, 7170 Åfjord
www.fosen-hytta.no TLF: 932 86 740


Tiltakshaver: Karen Løvvik/Ole Morten Helgesen
Byggeplass: _____
Kommune: Åfjord
Gnr: 94 Bnr: 61 Mål: 1 : 100
Fasader
Dato: 15.06.2020
Tegn: KM
Prosjekt nr.: _____
Tegn.nr: 502
Løvik Karen

DATA DESIGN SYSTEM
A NEUMITZ COMPANY

© Tegningen er beskyttet i.h.t. lov om opphavsrett.

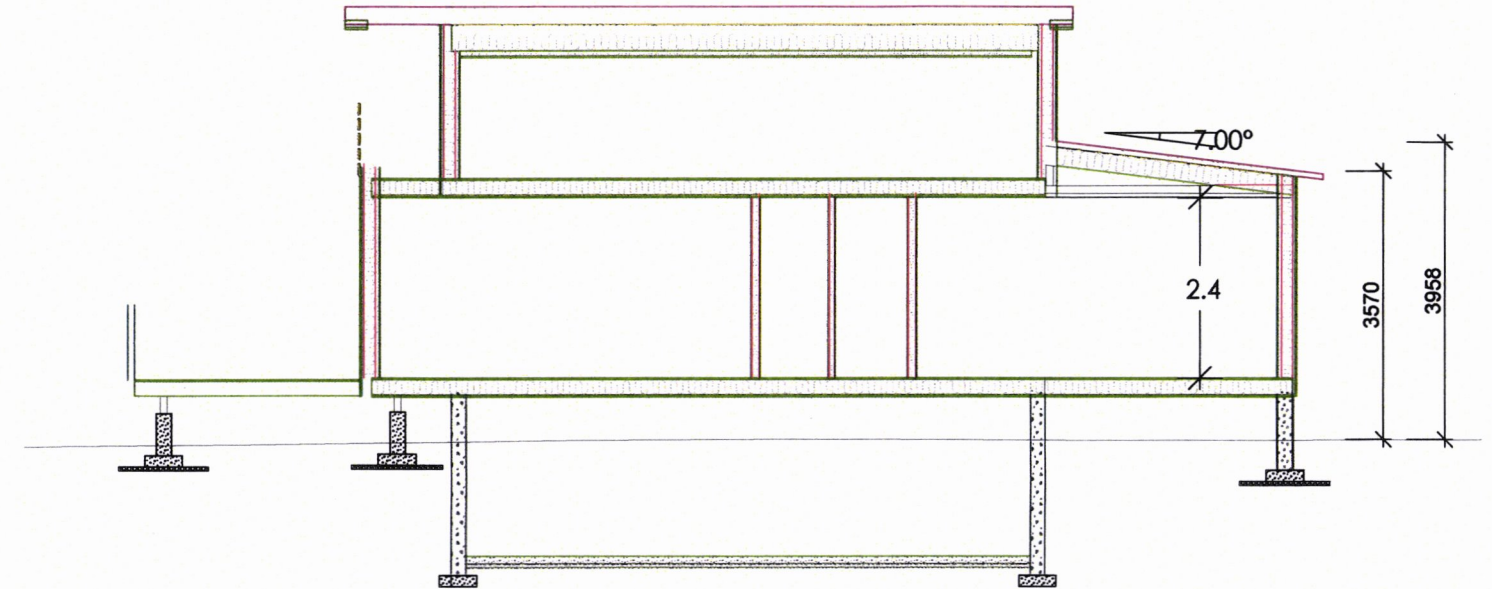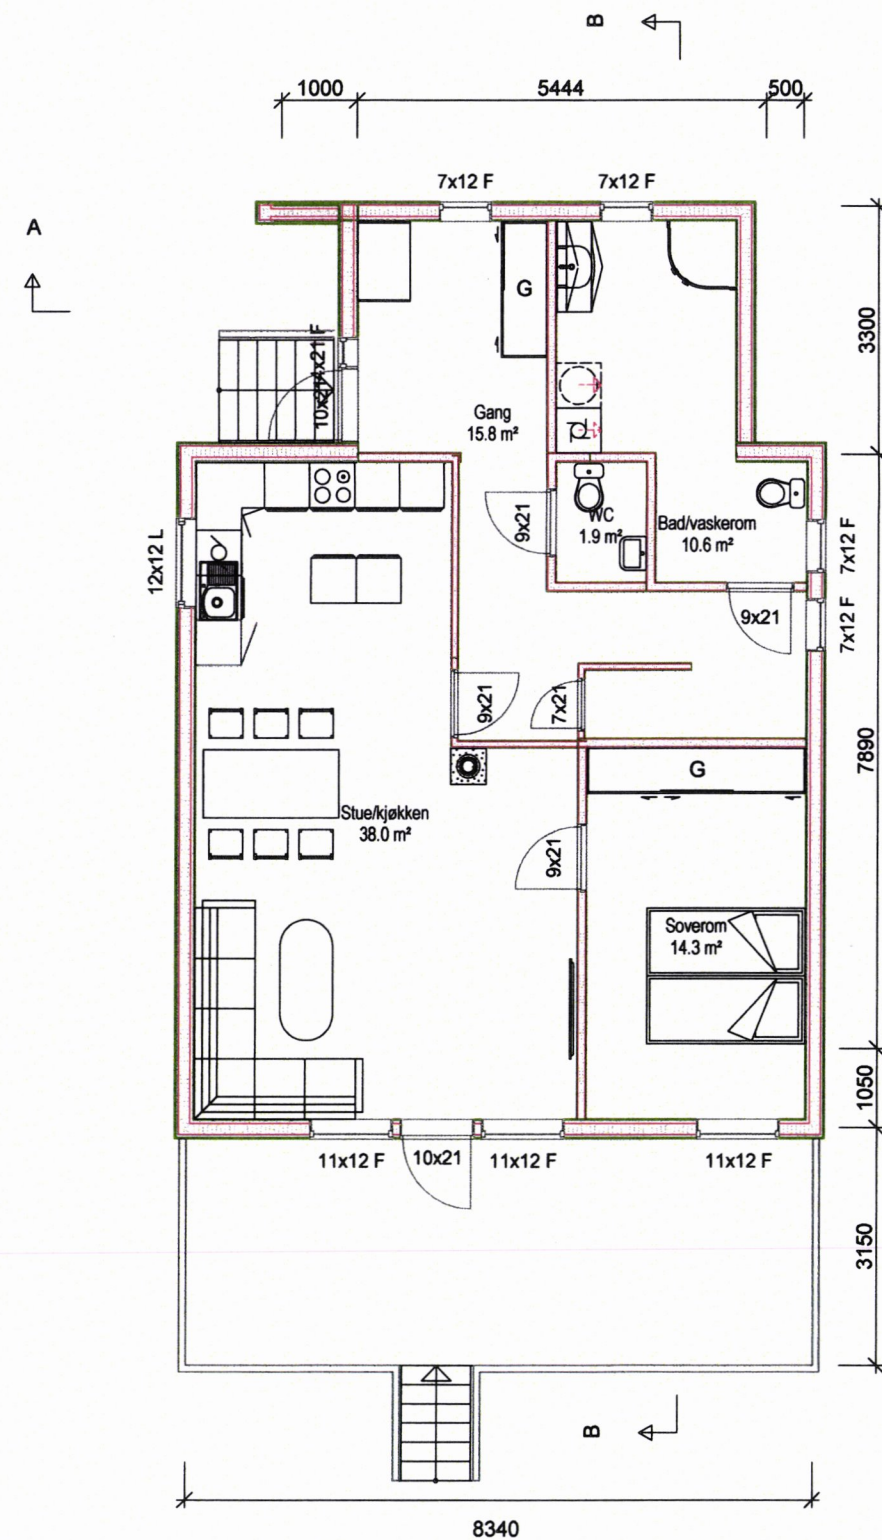

Snitt B-B

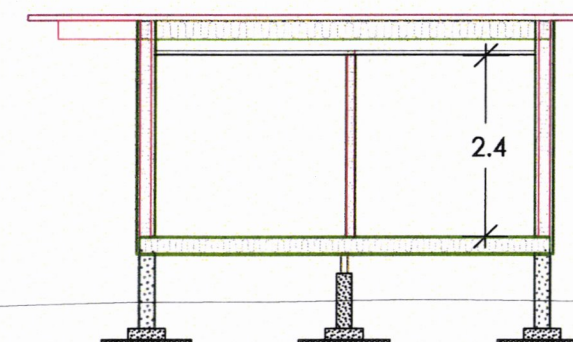

Snitt A-A

MOTTATT
18 JUN 2020
ÅFJORD KOMMUNE

Fosen-Hytta

Sjøvegen 10, 7170 Åfjord
www.fosen-hytta.no TLF: 932 86 740

1 04.06.2020 KM Forslag 2

DATA DESIGN SYSTEM
A NEWTECHNICAL COMPANY

Tiltakshaver: Karen Løvvik/Ole Morten Helgesen

Byggeplass: _____

Kommune: Åfjord

Gnr: 94 Bnr: 61 Mål: 1:100

Plan og snitt

Dato:

Tegn:

Prosjekt nr.:

Tegn.nr: 501

© Tegningen er beskyttet i.h.t. lov om opphavsrett.

Løvik Karen