



Fasadeendring 7180 Roan

Eiansveien 93

Har tegnet inn endringer
og ellers vil alle vinduer
bli byttet, til samme mål.

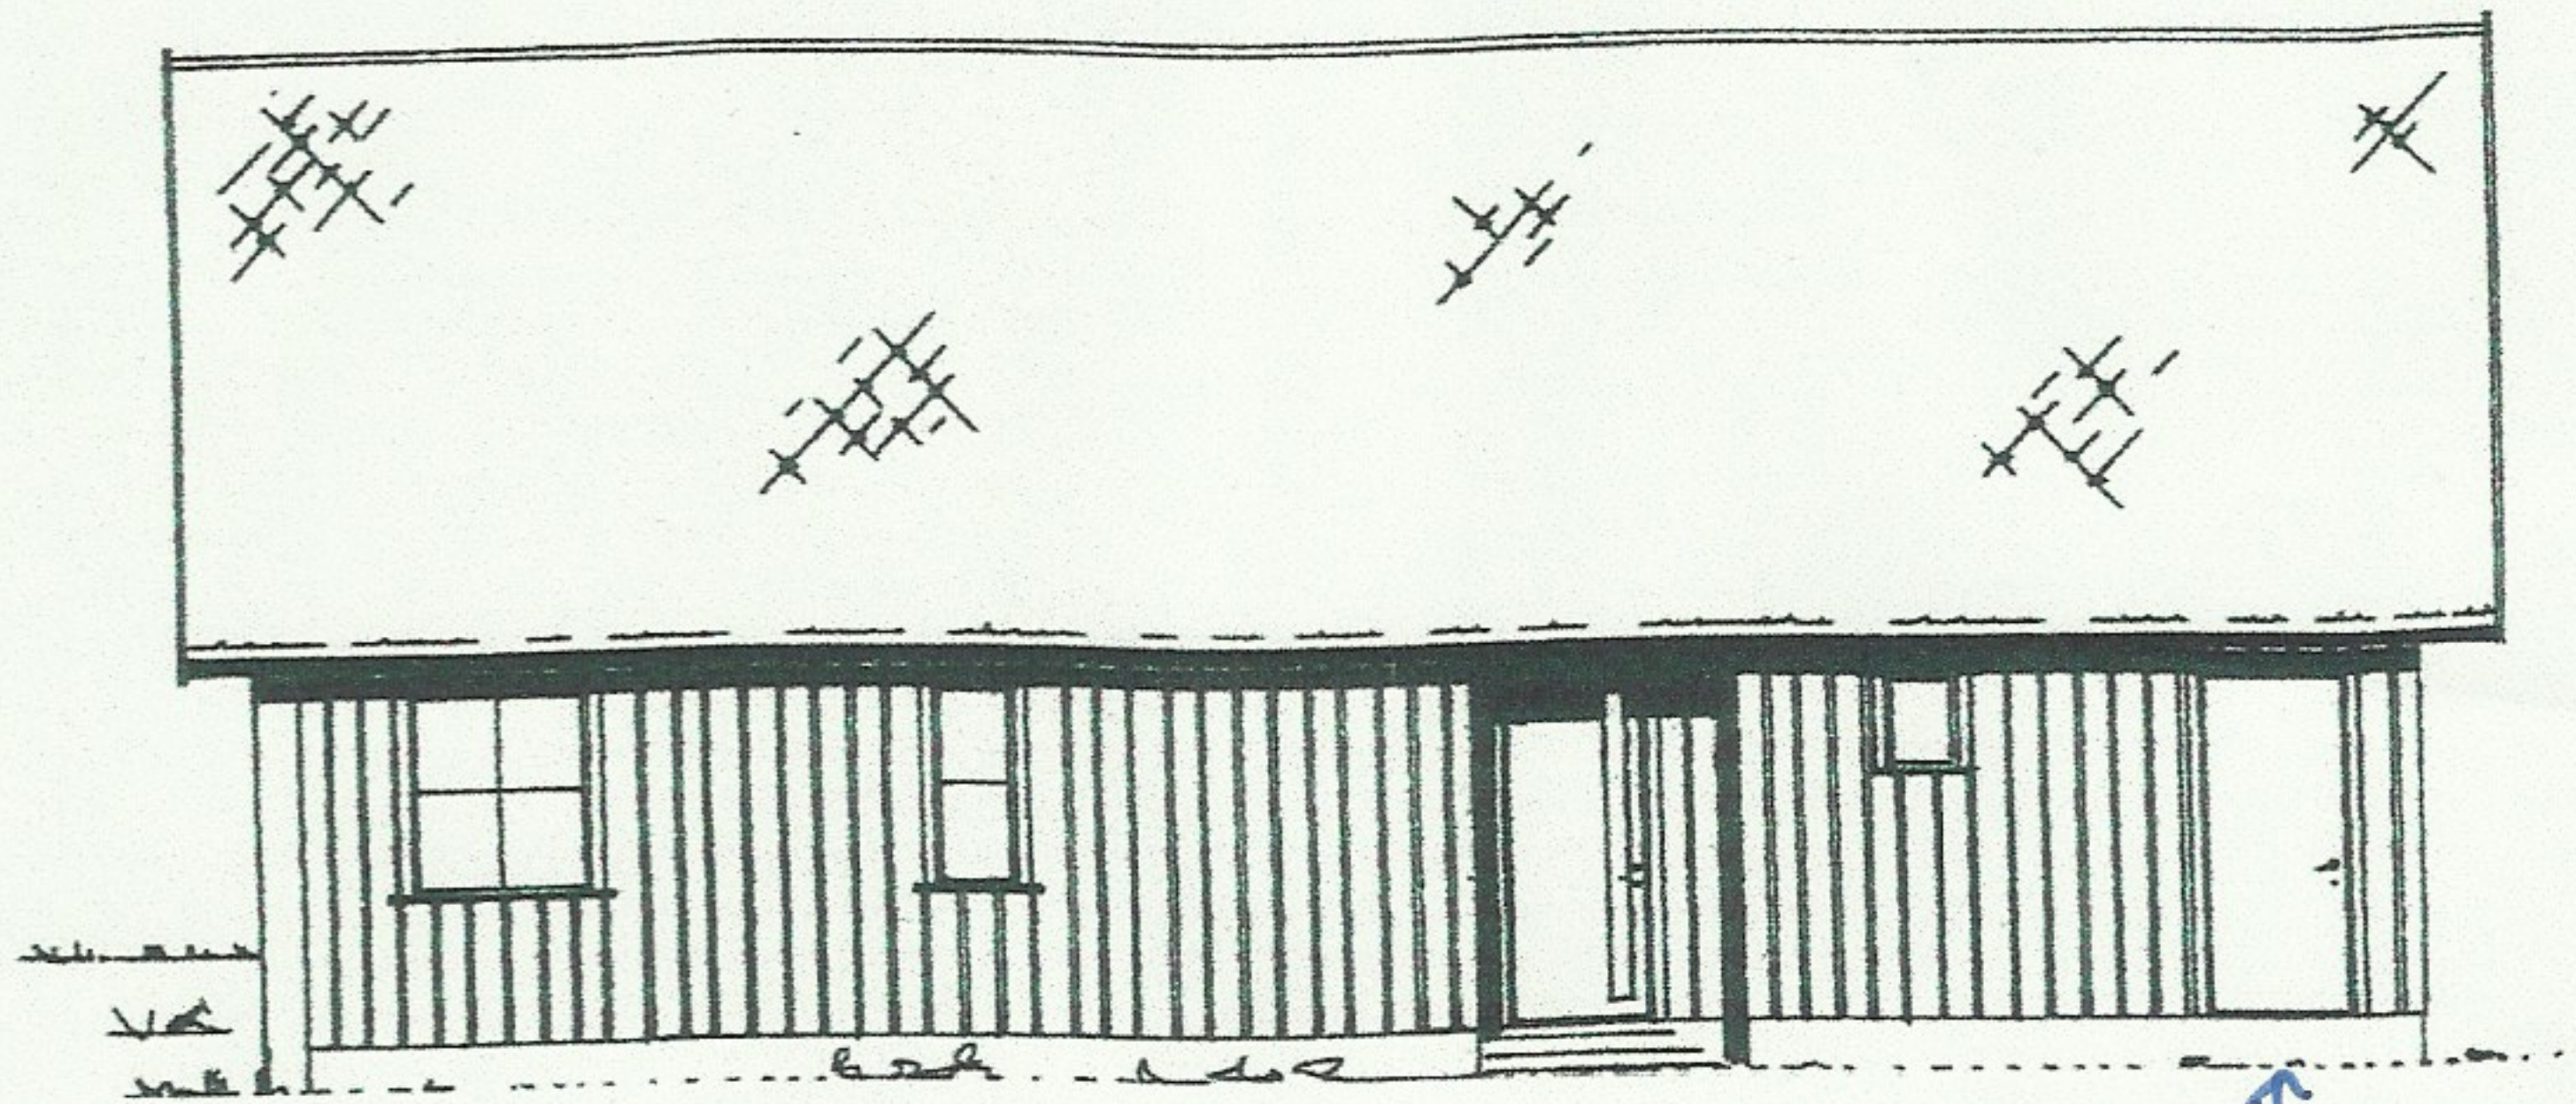

↑
Dør til bod fjernes

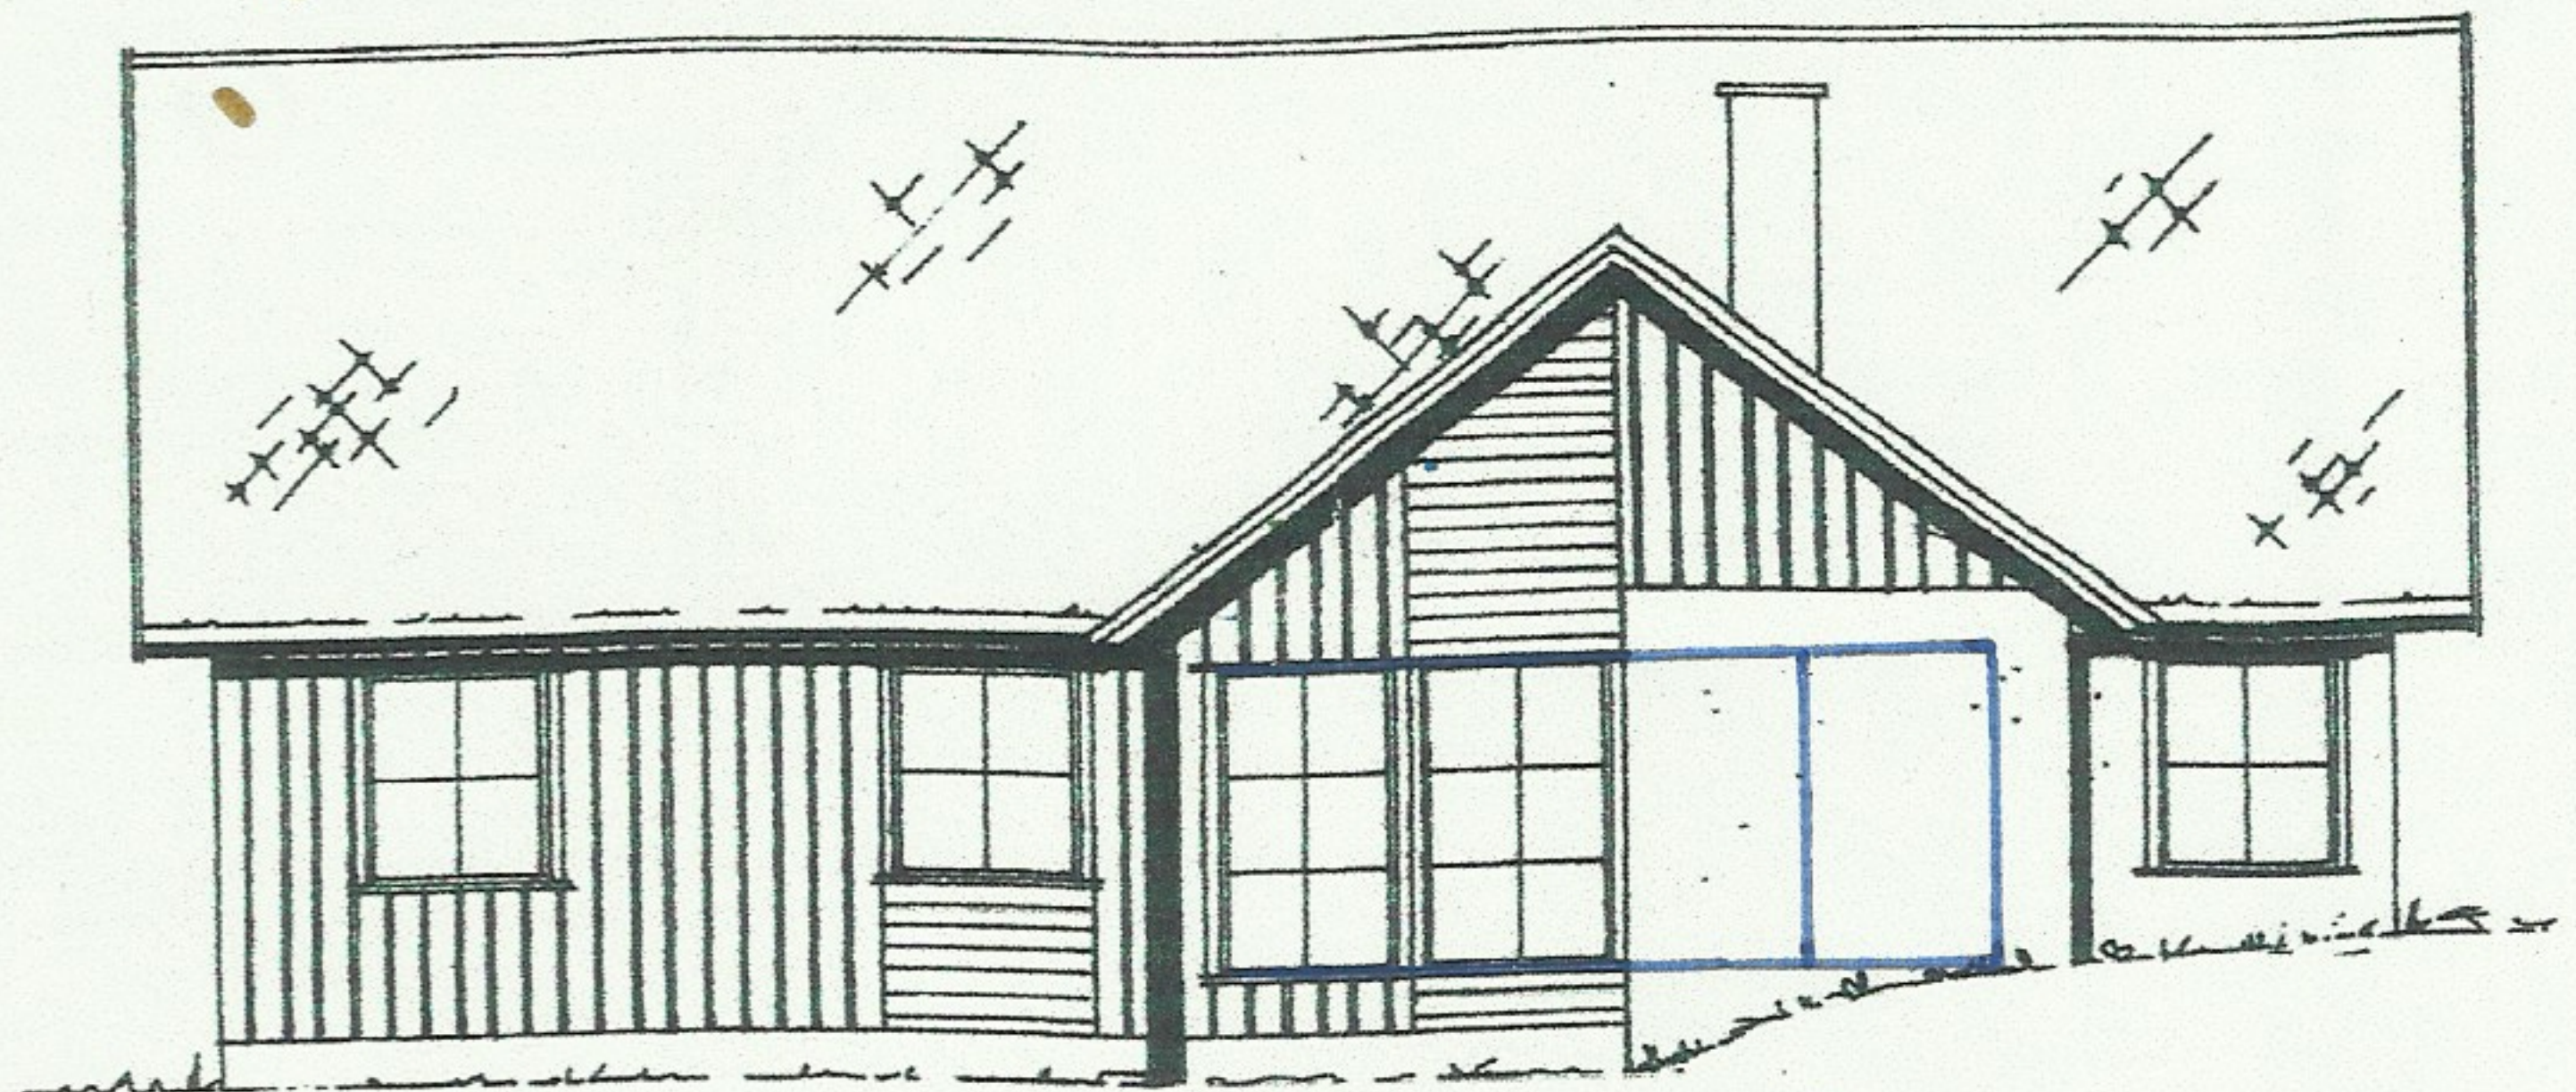

↑
Dette vinduet
fjernes.
Altan dør flyttes
hit.

↑
Her settes
Det inn 4ste
nye vinduer.

BA = 112,0