


	SITUASJONSKART					
	Eiendom:	Gnr: 0	Bnr: 0	Fnr: 0		Snr: 0
	Adresse:					
Hj.haver/Fester:						
ÅFJORD KOMMUNE	Dato: 23/6-2020 Sign:				Målestokk 1:2500	

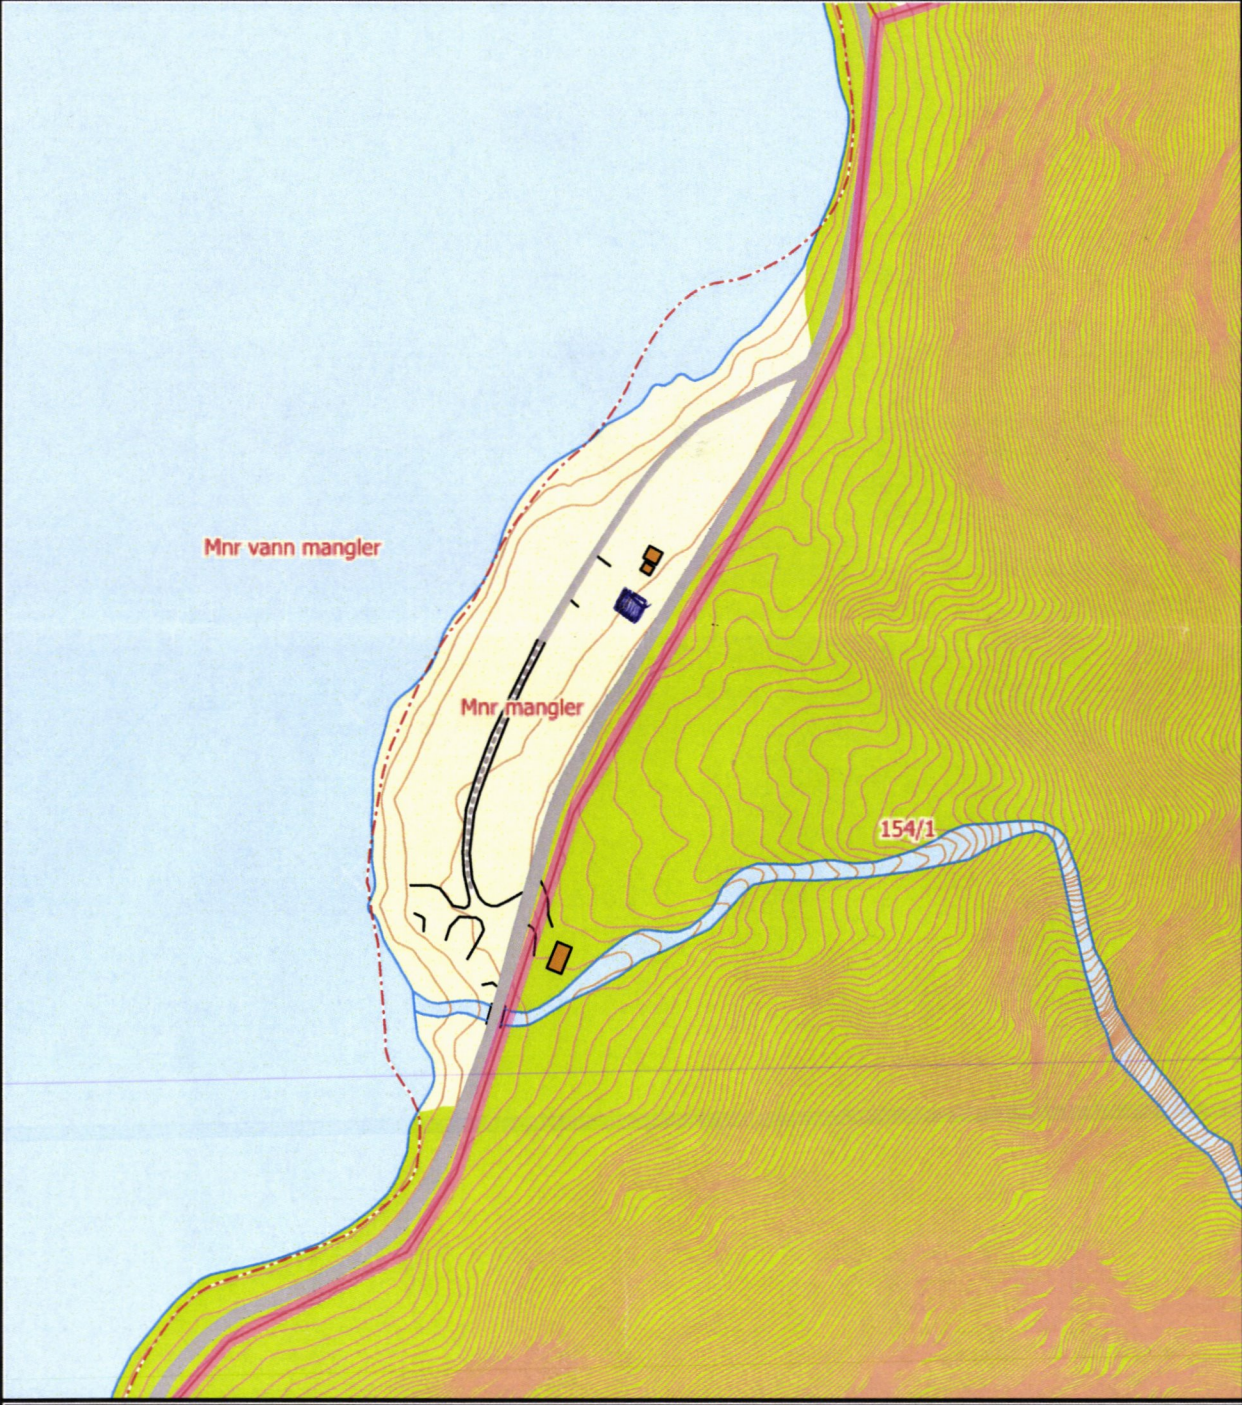

Mnr vann mangler

Mnr mangler

154/1

Det tas forbehold om at det kan forekomme feil på kartet, bla. gjelder dette eiendomsgrenser, ledninger/kabler, kummer m.m. som i forbindelse med prosjektering/anleggsarbeid må undersøkes nærmere.

MOTTATT

24 JUN 2020

ÅFJORD KOMMUNE