



SITUASJONSKART


Eiendom:	Gnr: 91	Bnr: 18	Fnr: 0	Snr: 0
	Adresse:			
Hj.haver/Fester:				



**ÅFJORD
KOMMUNE**

Dato: 20/11-2019 Sign: RN

Målestokk
1:500

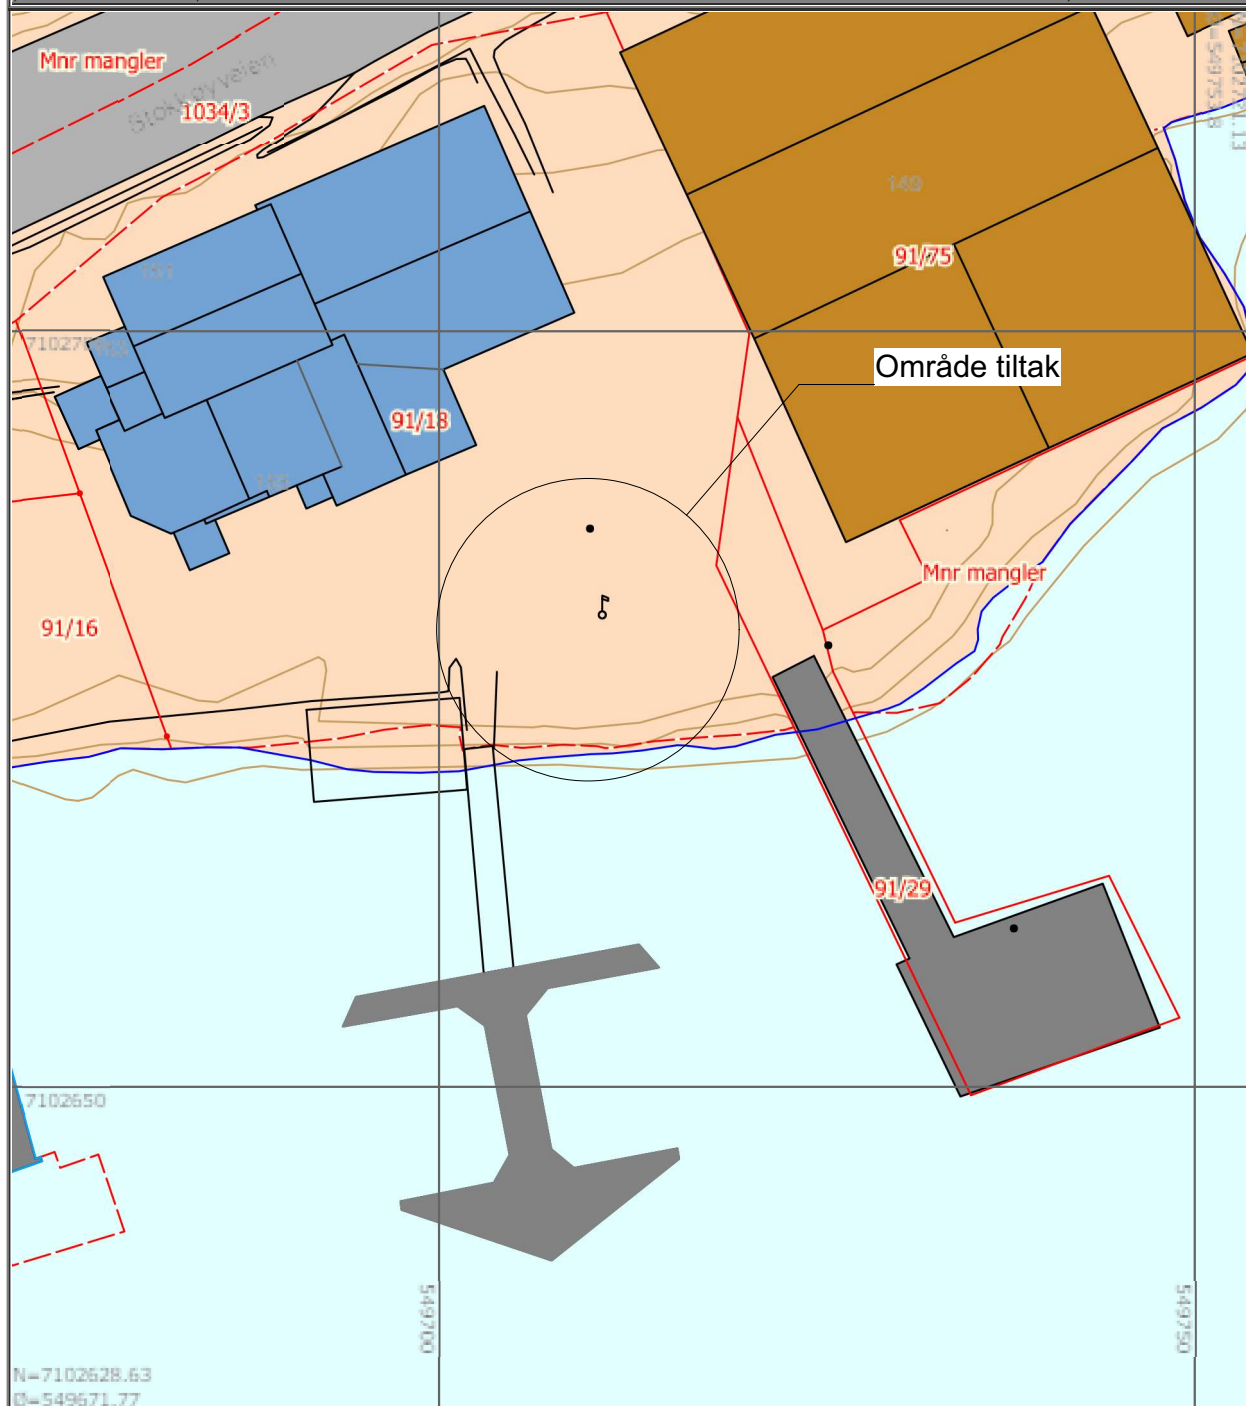

Merknad:

Tittel
Situasjon_utomhus - Situasjonsskart

Fase: Byggemid

Målestokk
1:500

Ark
A4



ARK / DESIGN:
Rune Nesset Design
Rolvegen 203
7120 Leksvik
Tlf.: 90053156
rune@rndesign.no

Prosjekt: **Coop Stokkøya - Drivstoffanlegg**
Kommune/Nr:5018 Åfjord Eiendom: 91/18
Sted: Coop Stokkøy Adresse: Stokkøyveien 151-155, 7178 Stokkøy
Tiltakshaver:
Coop Nordvest Sa

Sign Dato
RN 19.12.2019

Prosjektnr:
113763

Tegningnr:
A10-01