






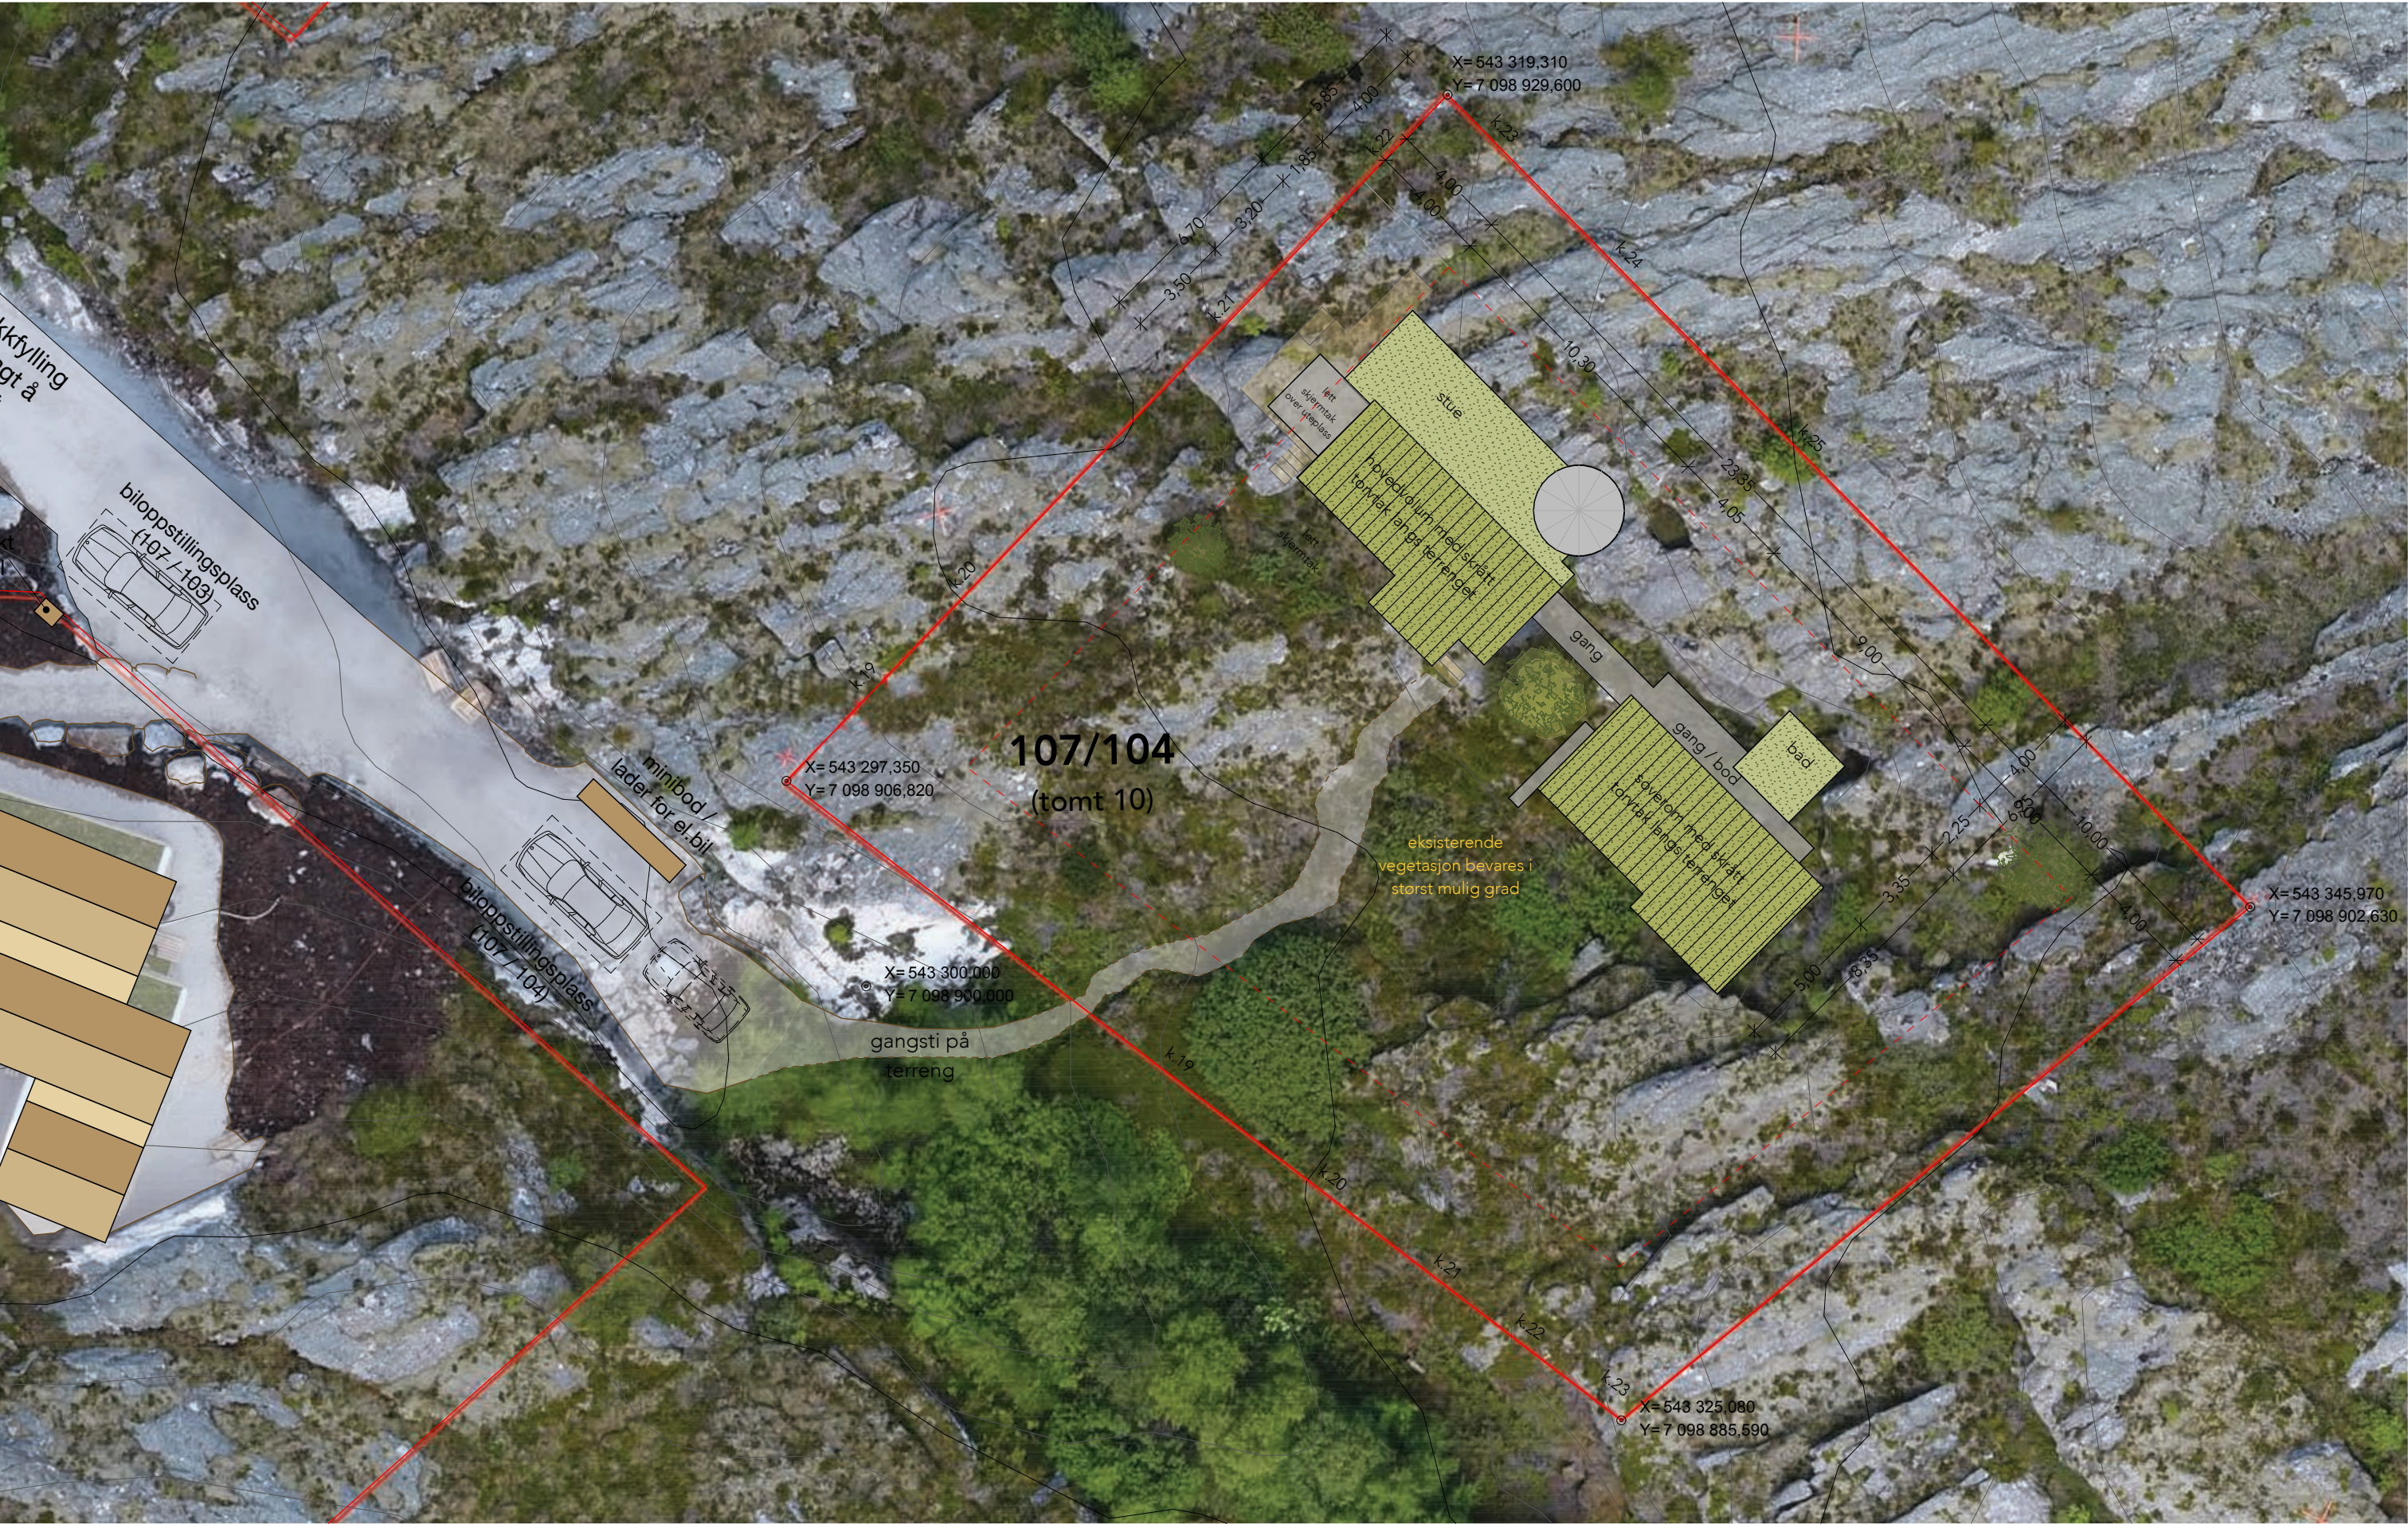



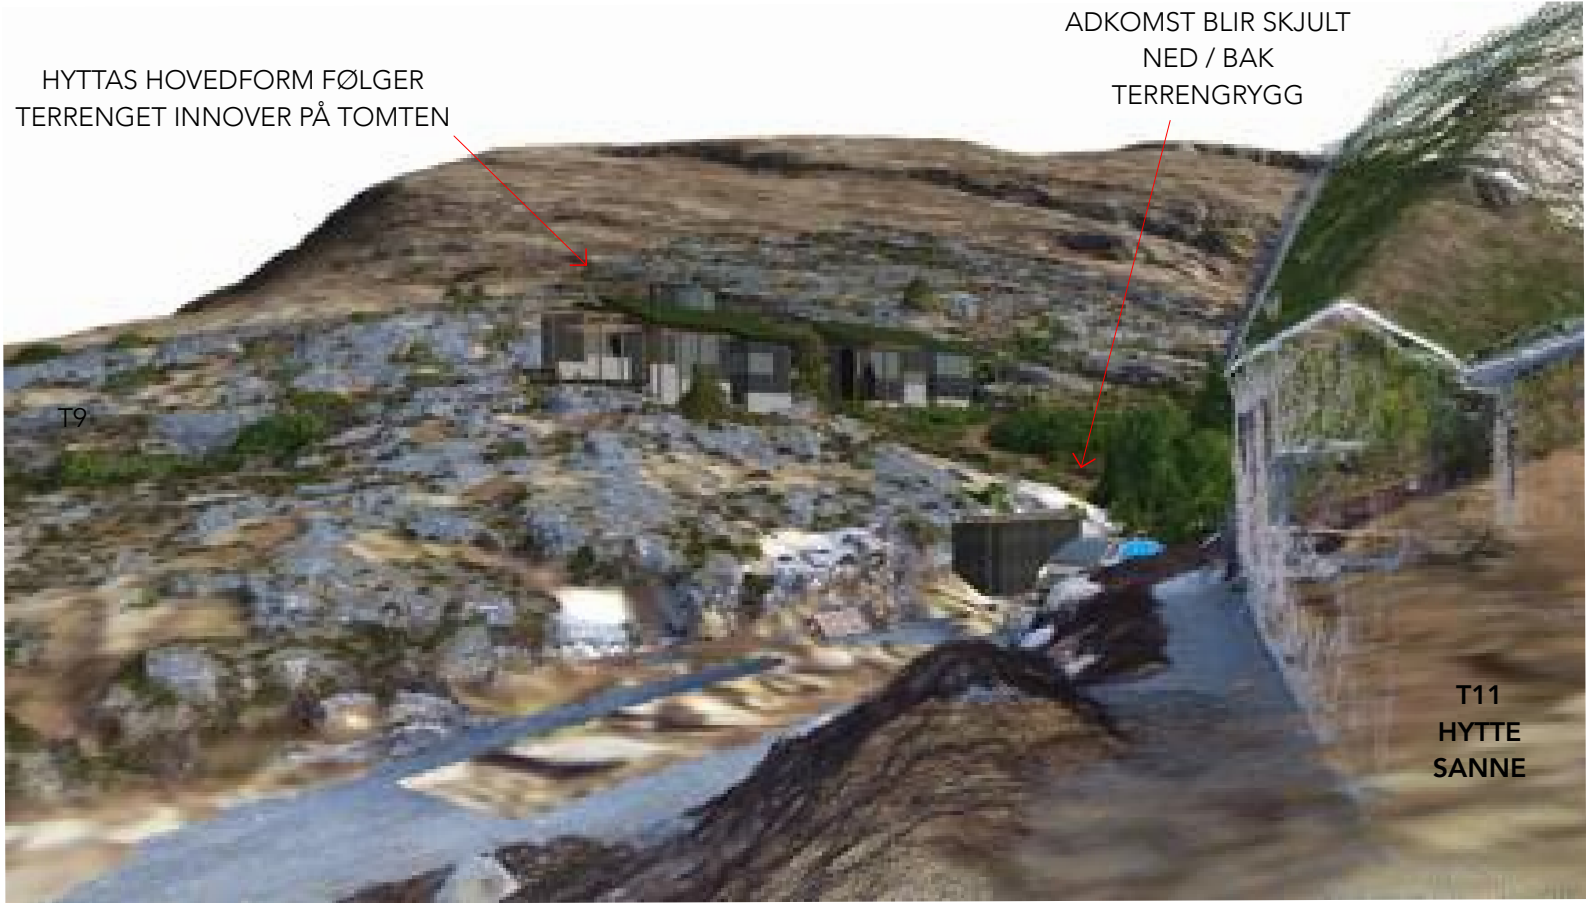


3D EKSTERIØRSKISSE - SETT FRA VEIEN HYTTA TIL SANNE

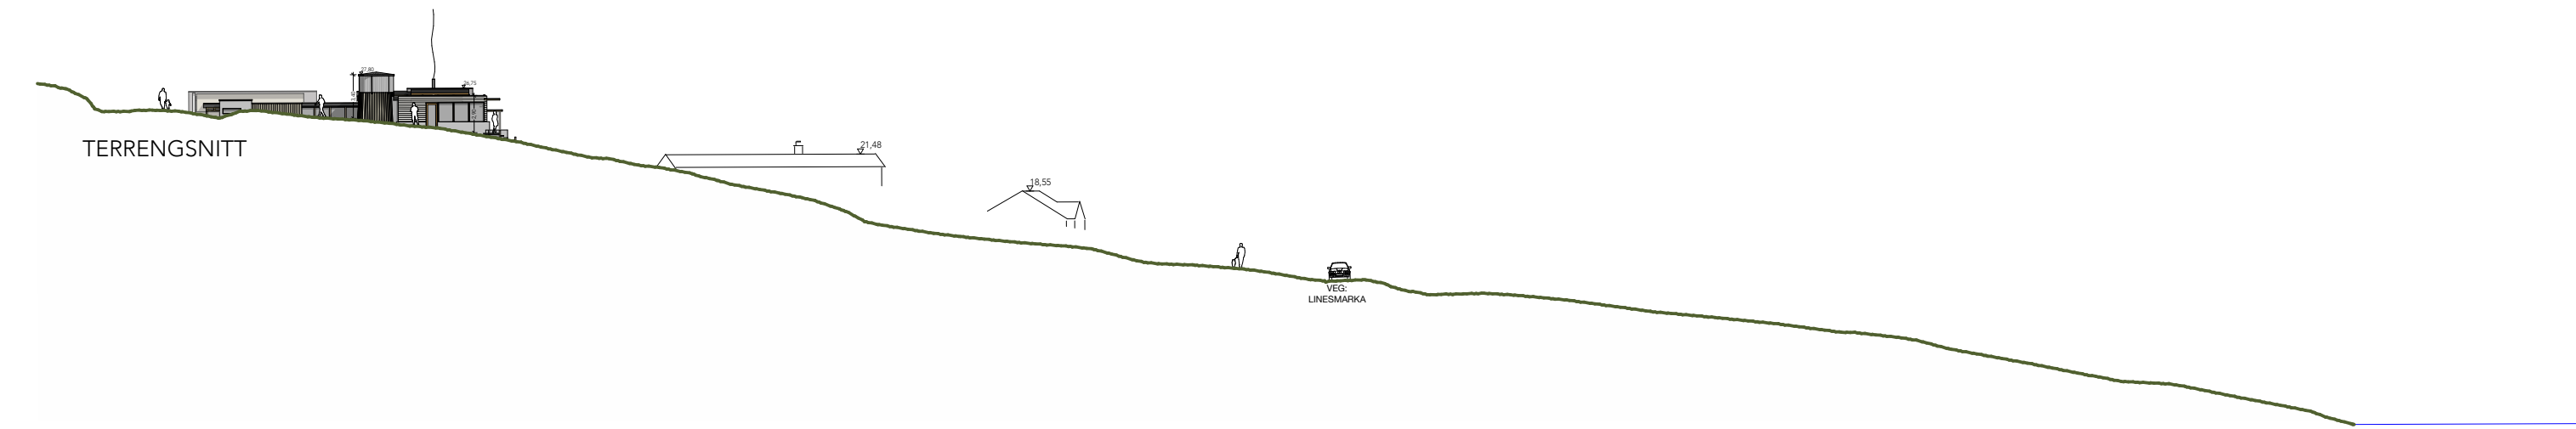

3D EKSTERIØRSKISSE - HYTTA SETT FRA VEIEN

merknad:	3D scan av terreng utført 20.06.2019	fūr arkitekter www.fur.no / post@fur.no / 73 60 50 12	Prosjekt	Dato:	Målestokk:	Knr. - Gnr. / Bnr.:	Sign.	Kontr.:
			HYTTE LINESØYA	2020-02-12	Målestokk 1:500 / A3	5018-107/104	AGG	ØN
			Fase:	Tegningsnr.:	Tegning:			
			RAMMESØKNAD	A30	LANDSKAPSSNITT			

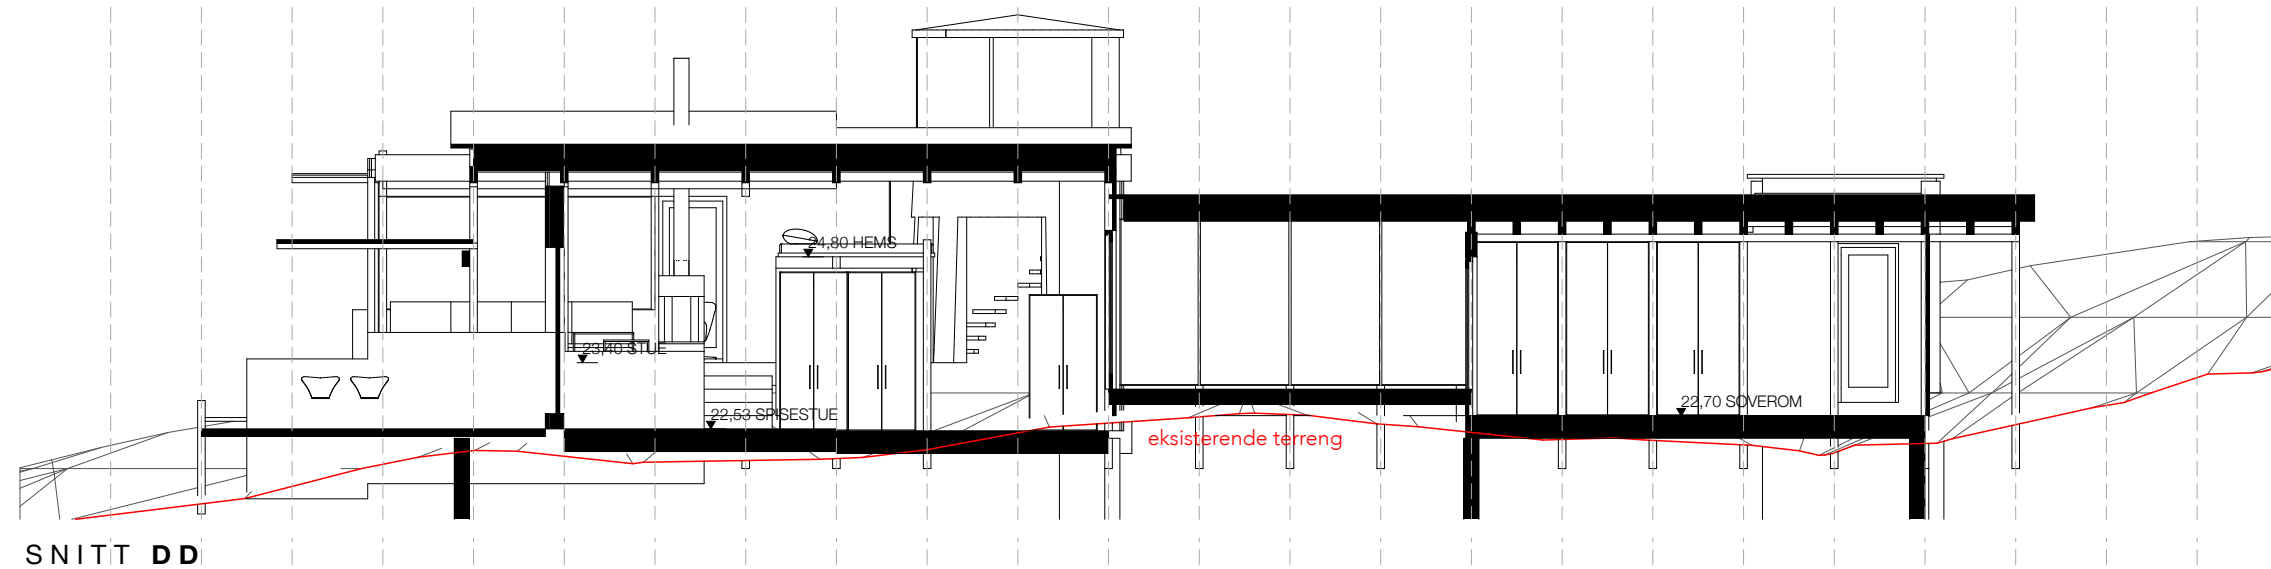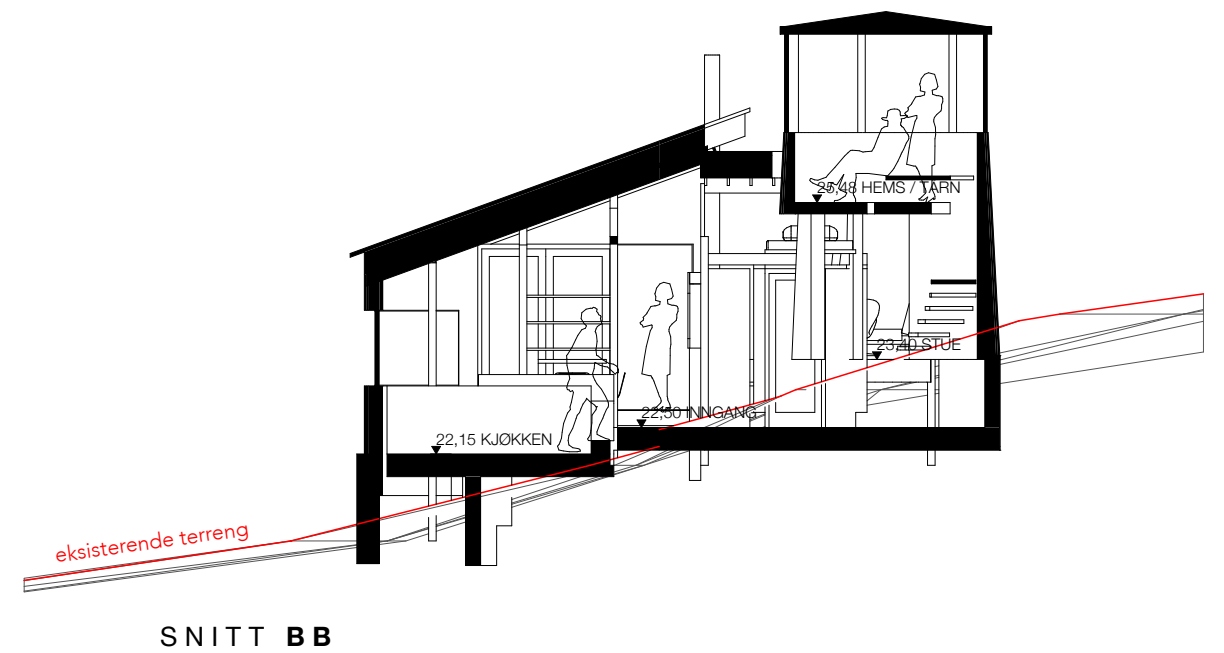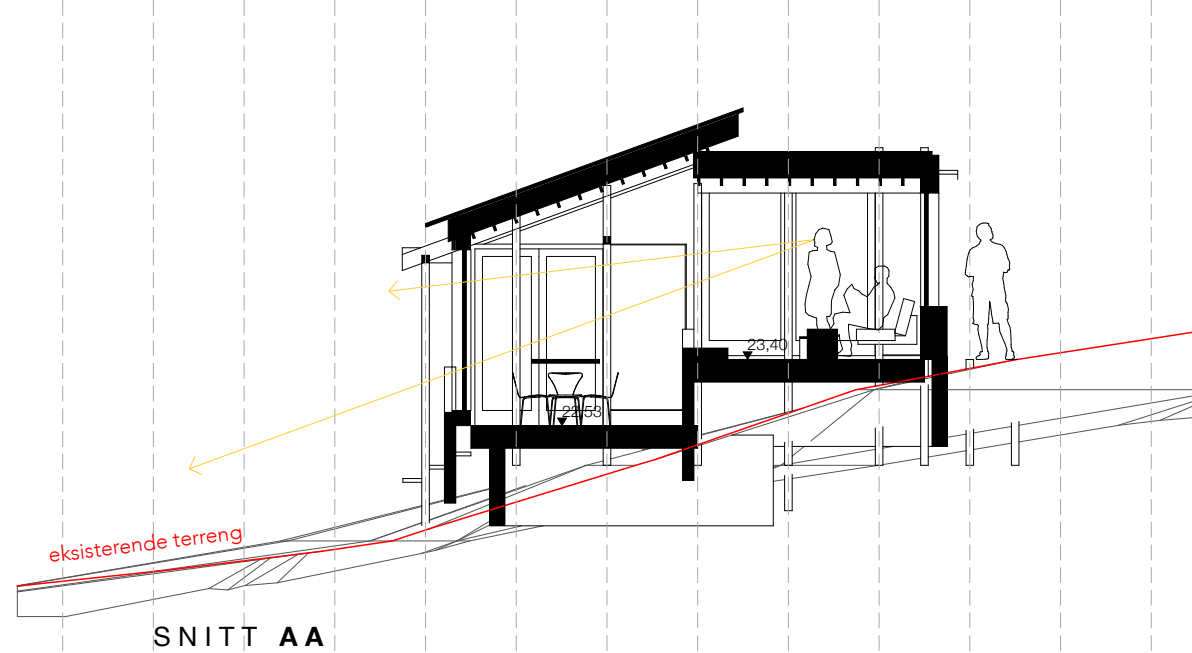

merknad:



kartgrunnlag: UTM 32 / euref89 / NN2000

fūr arkitekter

www.fur.no / post@fur.no / 73 60 50 12

Prosjekt
HYTTE LINESØYA
Fase:
RAMMESØKNAD

Dato: 2020-02-12	Målestokk: Målestokk 1:100 / A3	Knr. - Gnr. / Bnr.: 5018-107/104	Sign. AGG	Kontr.: ØN
Tegningsnr.: A30	Tegning: SNITT - SAMLET			

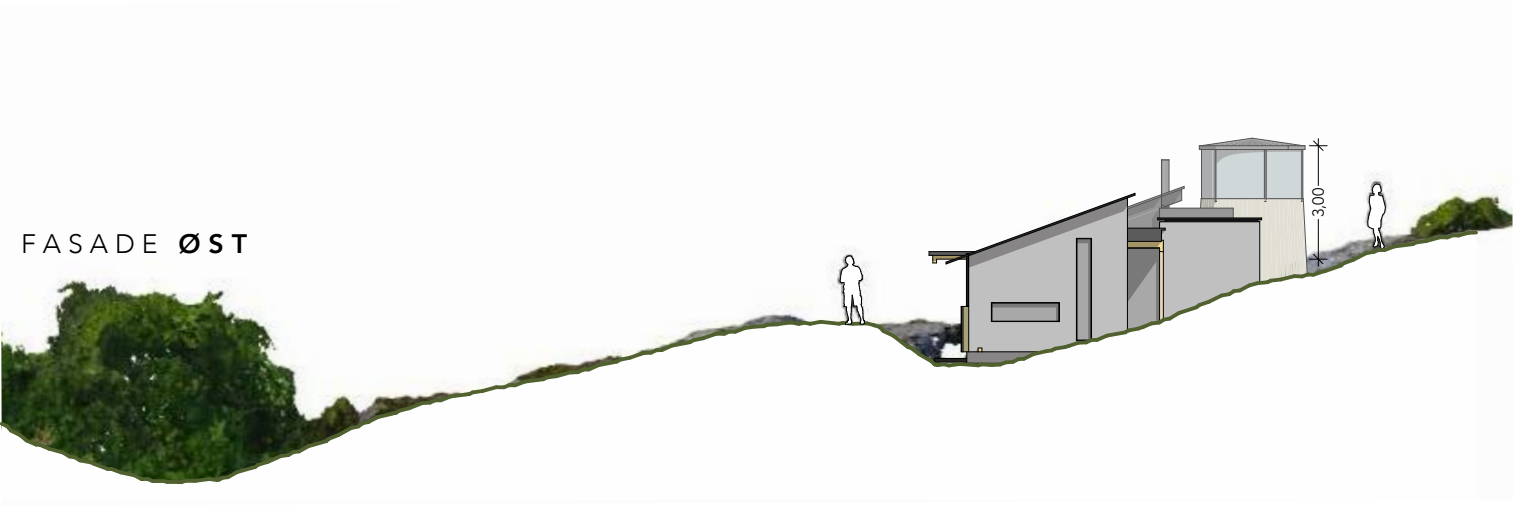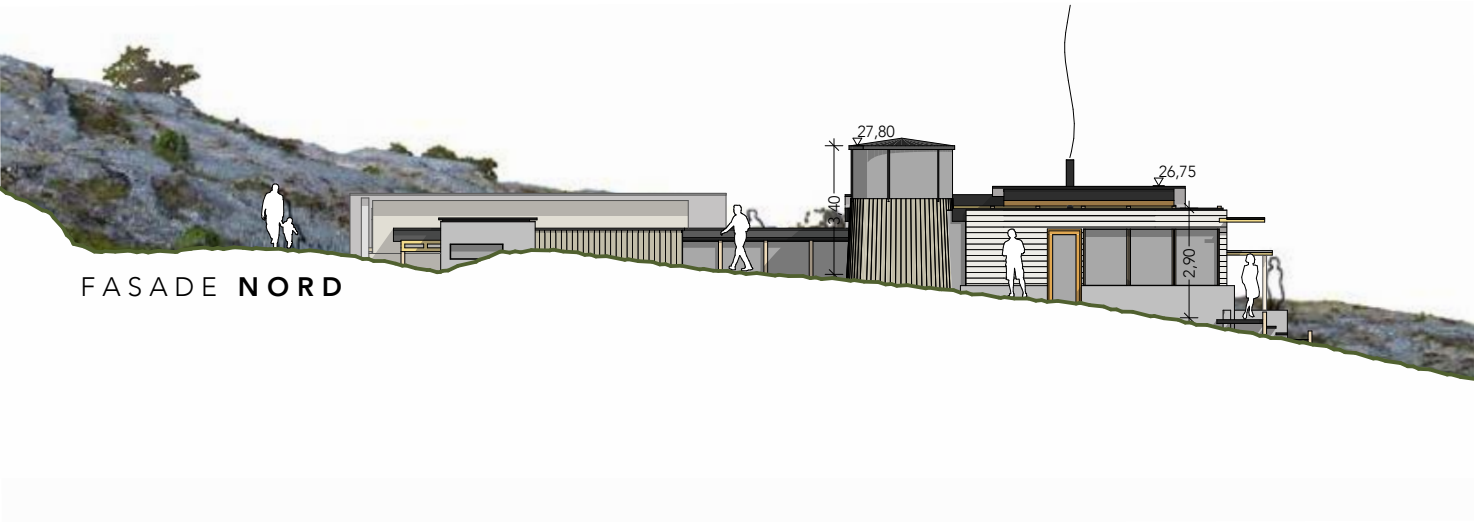


merknad:	3D scan av terreng utført 20.06.2019	fūr arkitekter www.fur.no / post@fur.no / 73 60 50 12	Prosjekt	Dato:	Målestokk:	Knr. - Gnr. / Bnr.: 5018-107/104	Sign.	Kontr.:
			HYTTE LINESØYA	2020-02-12	Målestokk 1:200 / A3		AGG	ØN
			Fase: RAMMESØKNAD	Tegningsnr.: A40	Tegning: FASADER - SAMLET			




3D modell (gulv på grunn vist for å forklare trapping av prosjektet i landskapet)



3D modell (hytta sett fra veien)

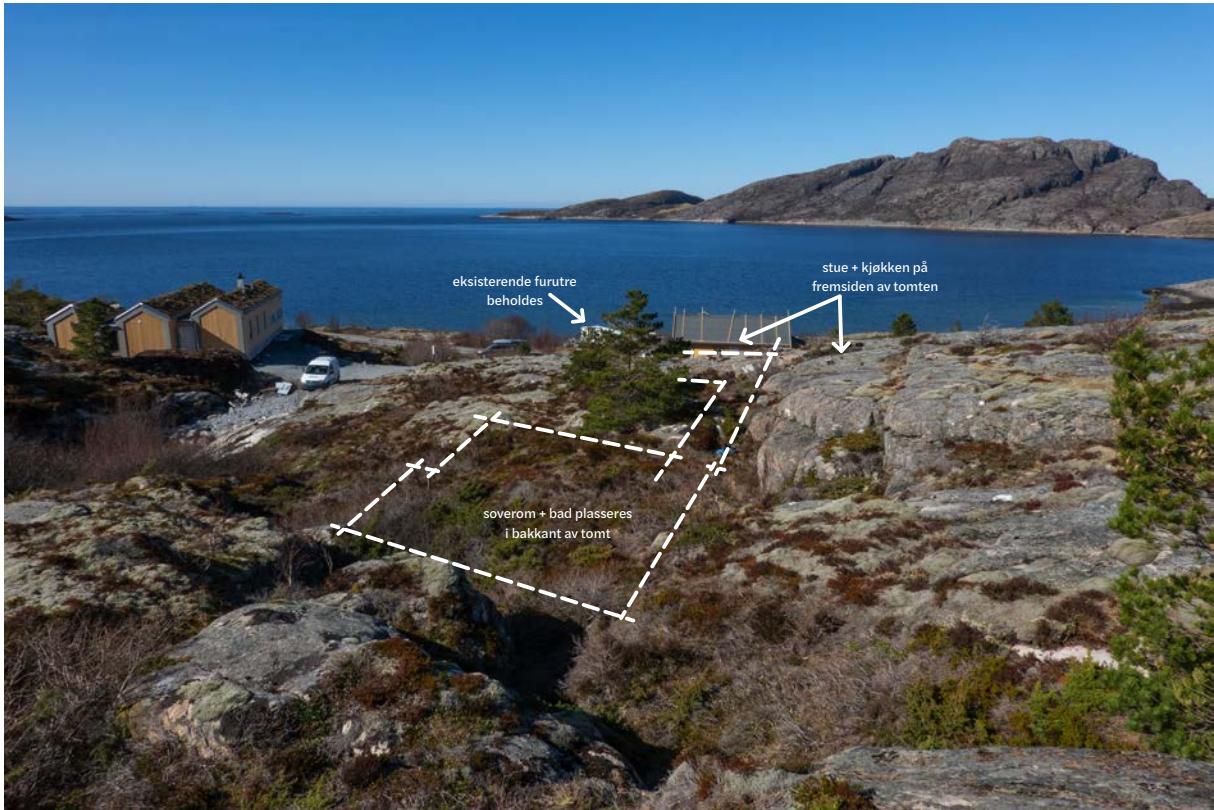

tomtefoto (sett fra oversiden av tomta)

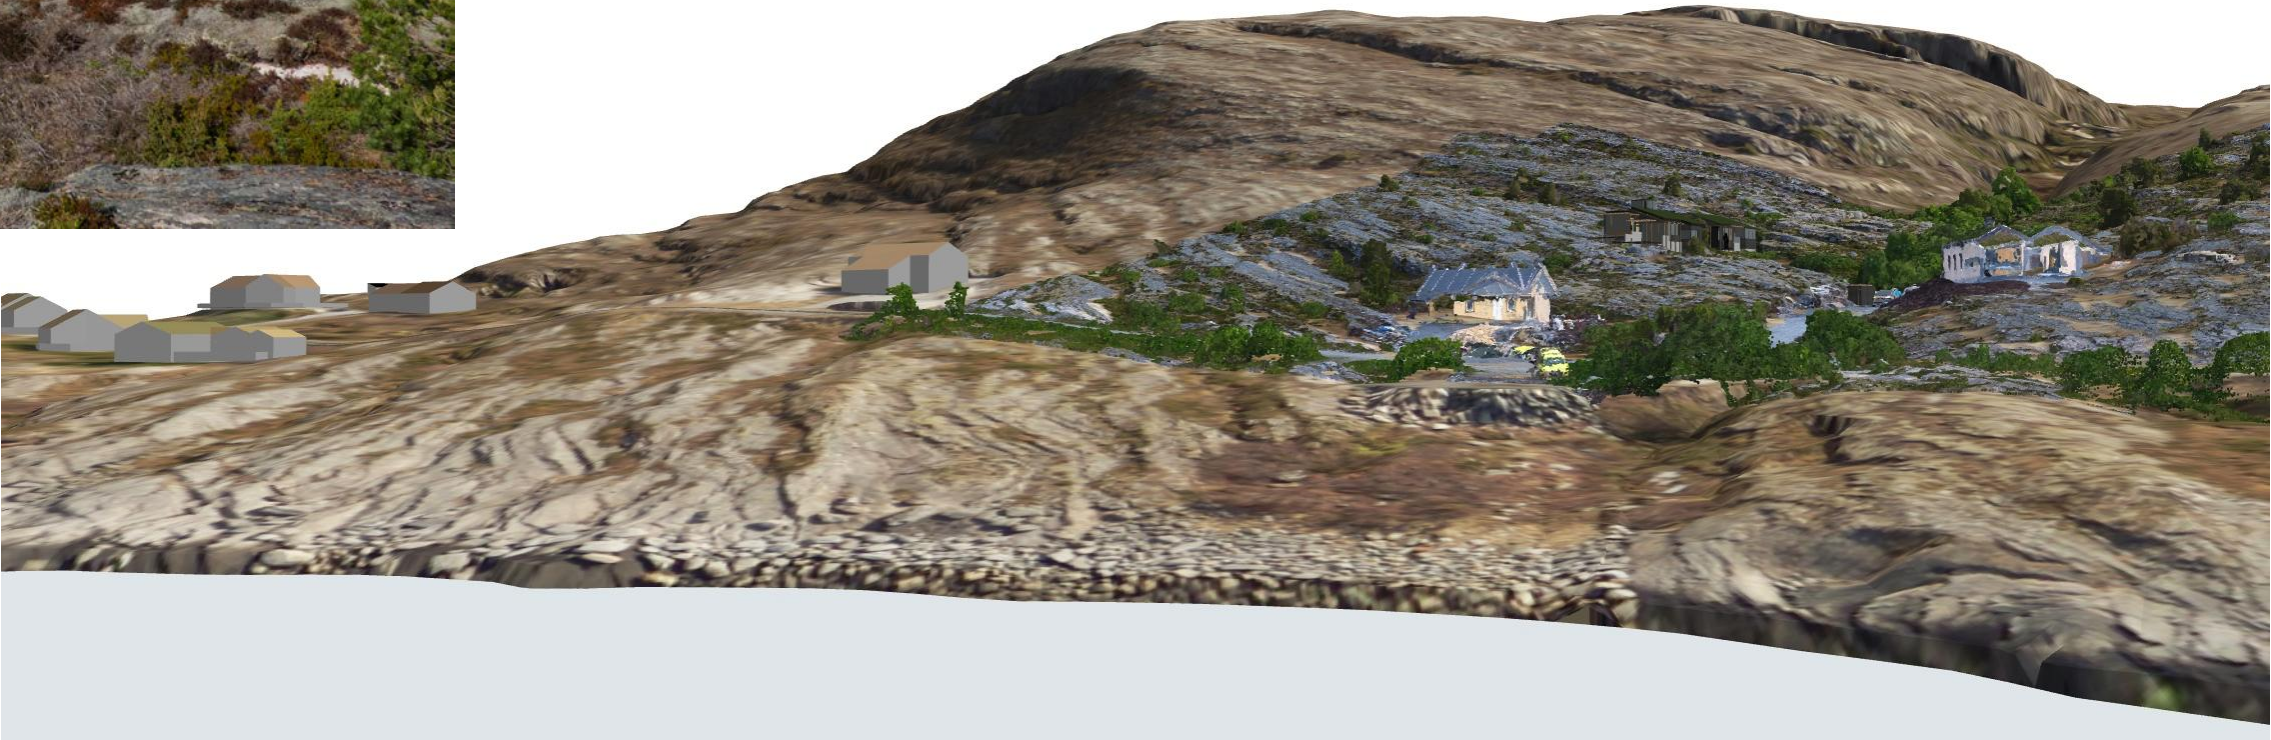

3D modell (området sett fra sjøen)

	fūr arkitekter www.fur.no / post@fur.no / 73 60 50 12	Prosjekt HYTTE LINESØYA	Dato: 2019-12-20	Målestokk: Målestokk 1:348,174 /	Knr. - Gnr. / Bnr.: 5018-107/104	Sign. AGG	Kontr.: ØN
		Fase: SKISSEPROSJEKT	Tegningsnr.: A90	A3 tegning: PERSPEKTIVSKISSER			