


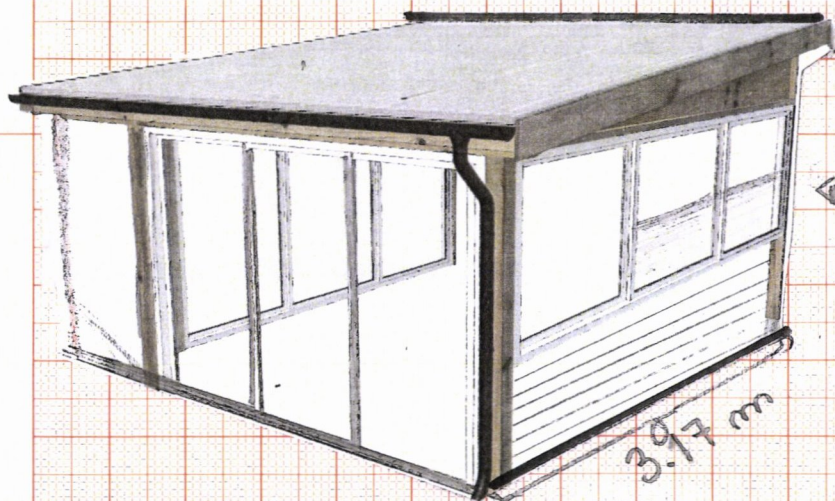


Alternativ 2

Påkobles bakkant i eksisterende HVS

← Denne side blir som levegg i grensa på altanen imot Bjerg Høgst vindspj

3.97 m

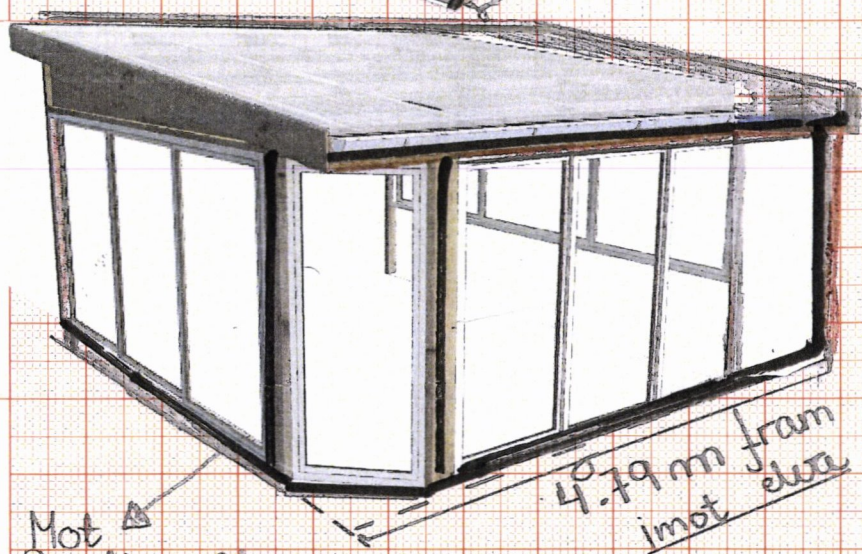

Mot Randi og Olav

ca 5 meter til grensa


Leveggen til Randi og Olav

4.79 m fram imot elev

FEIRE VINTERHAGESTUE

Påkobles bakkant imot eksisterende hus. Utsikt inn mot elev, fotballbanen.

$$4.790 \times 3.175 = 15 \text{ m}^2$$

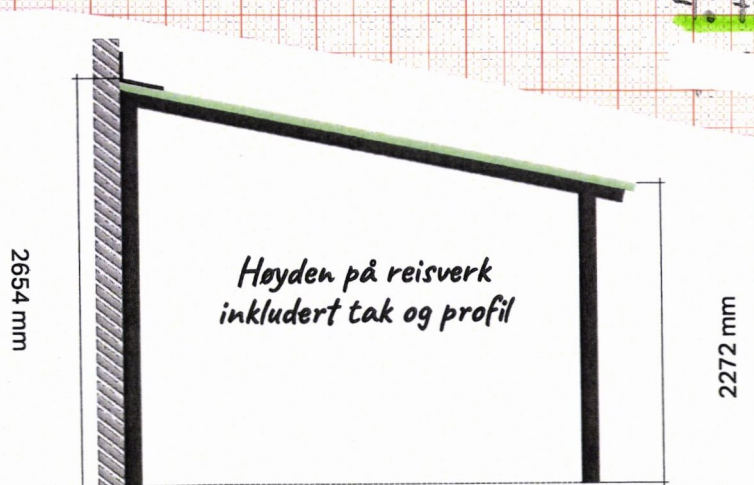



2654 mm

Høyden på reisverk inkludert tak og profil

2272 mm

15 m²



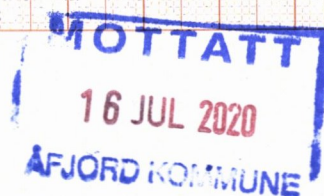


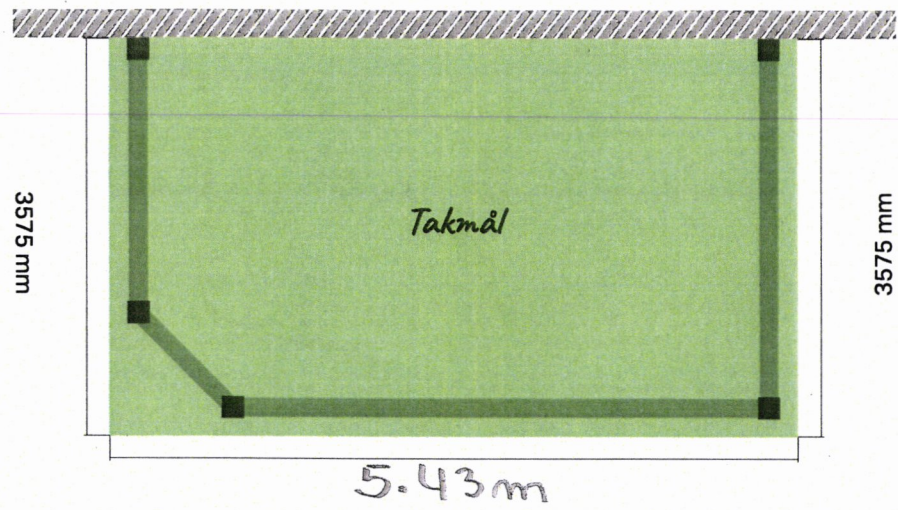


MOTTATT
16 JUL 2020
AFJORD KOMMUNE

MOTTATT
16 JUL 2020
ÅFJORD KOMMUNE

MOTTATT
16 JUL 2020
ÅFJORD KOMMUNE

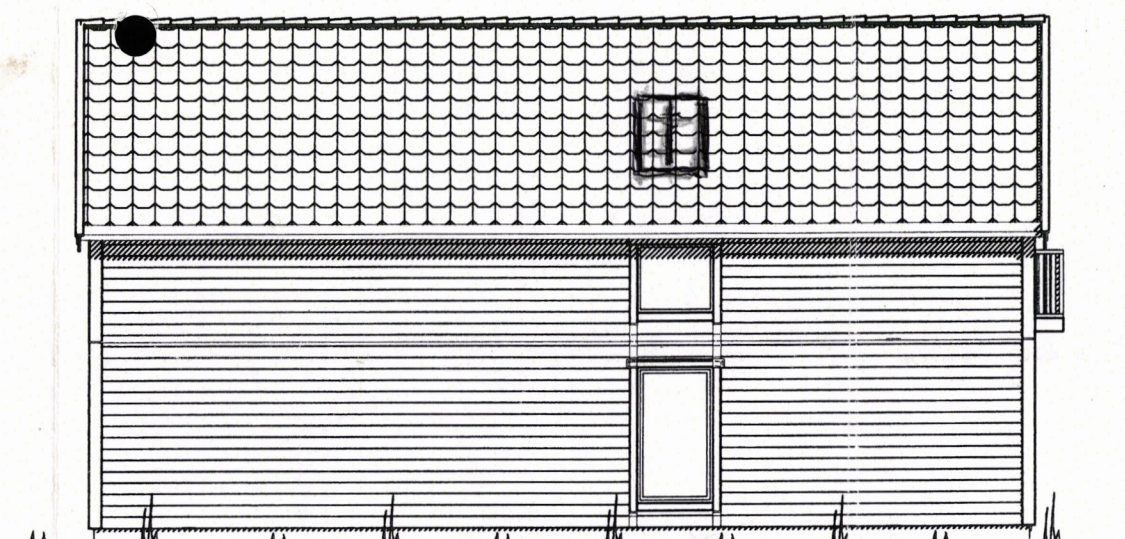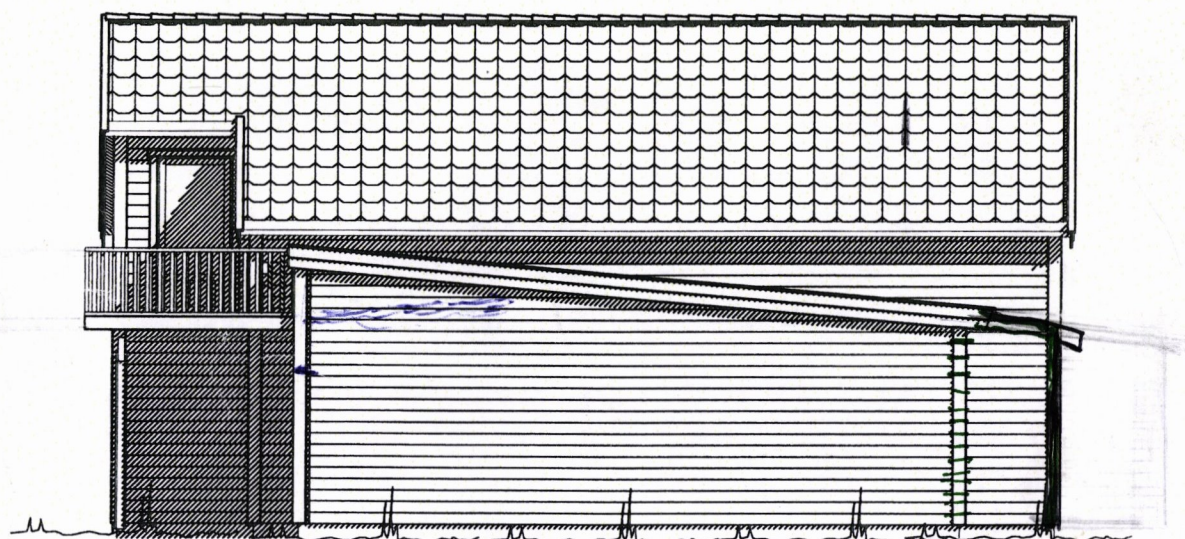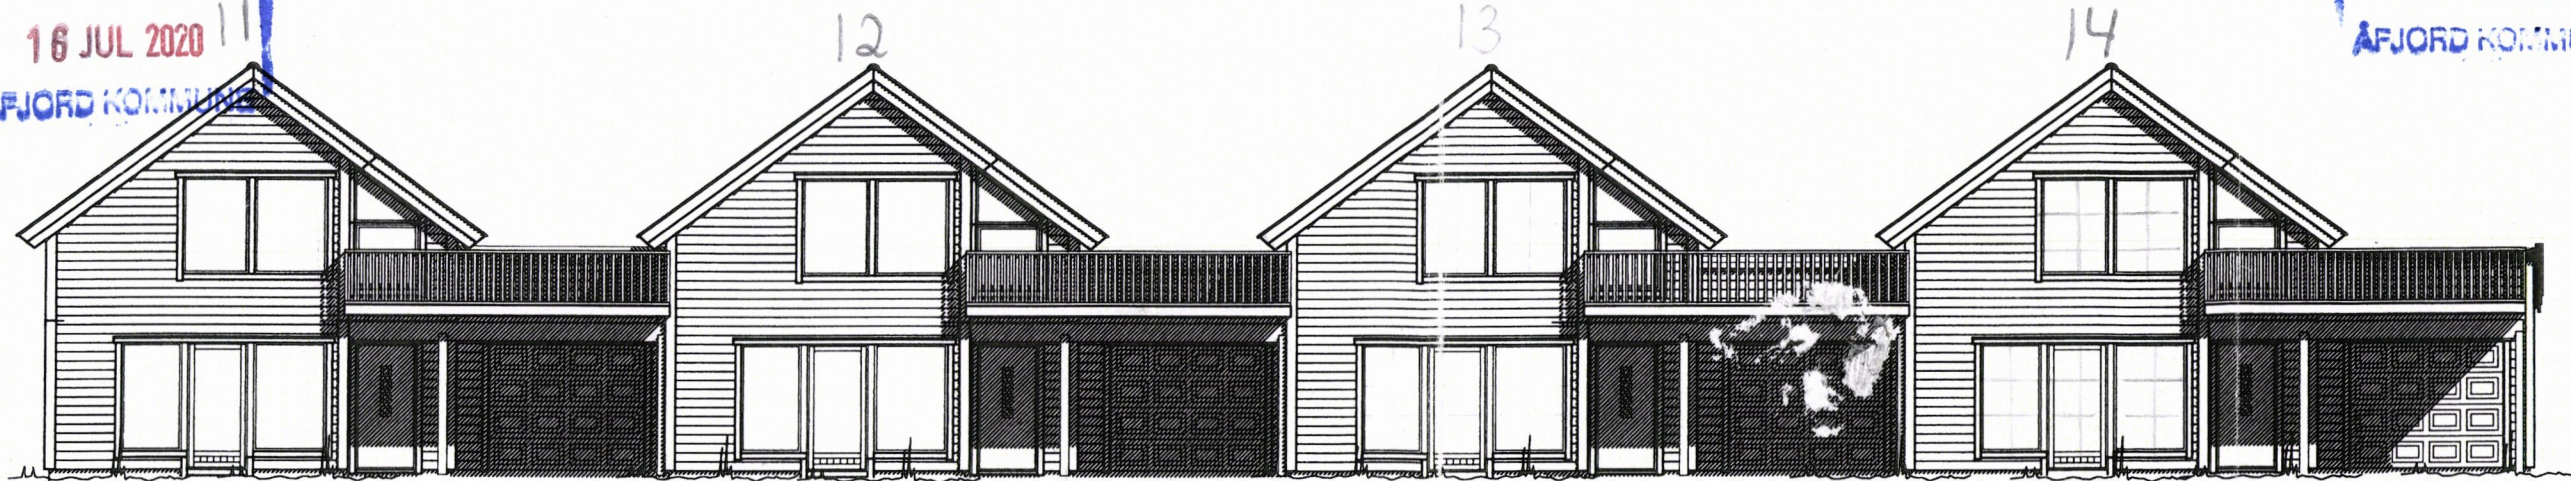

Rev.nr.: 01 Rev.: Speilvendt

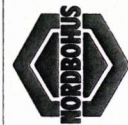

Hustype

KJEDEBOLIG

Tegning

FASADER

Tiltakshaver : SYSTEMBYGG

Byggeplass : ARNES 11-12-13-14

Kommune : ÅFJORD

Målestokk : 1:100

Dato : 12.10.2012

Arkitekt :

Arkivnr.: s704

DAK av : Odd P

Denne tegning tilhører Nordbohus AS. Etterligning kfr. lov om åndsverk av 12.5.1961.

Tegn.: Odd P

Dato : 29.08.2012

Kontr.:

Kontr.:

Dato: 12.10.2012

Nr.

A05+

4.79

3.18

5 meter over v. Videre

SYLTERØI endom