



|      |            |                                 |    |   |   |
|------|------------|---------------------------------|----|---|---|
| 2    | 29.04.2020 | DØR TIL BILOPPSTILLING ETABLERT | LN | - | - |
| 1    | 27.03.2020 | FOR PROSJEKTERING               | LN | - | - |
| Rev. | Dato       | Ansk til Uggveie                |    |   |   |

FASADE MOT NORD  
(Visst fra svalgang)

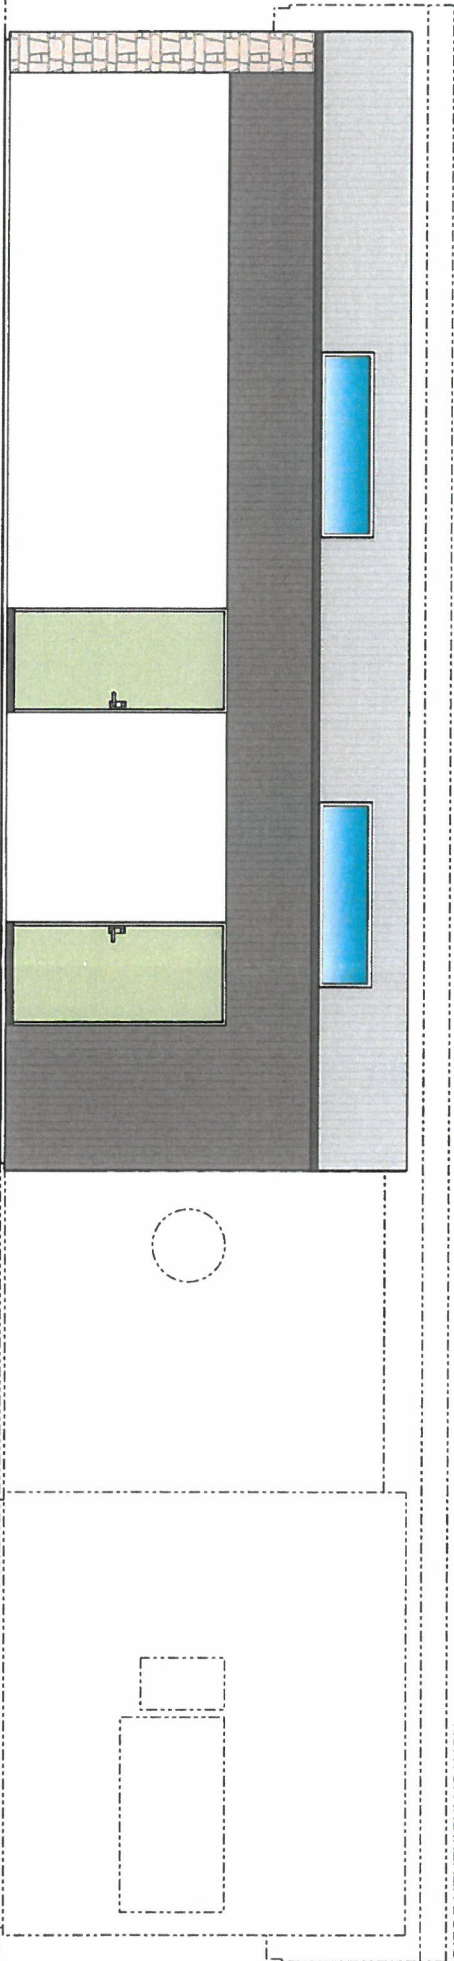


FASADE MOT SØR

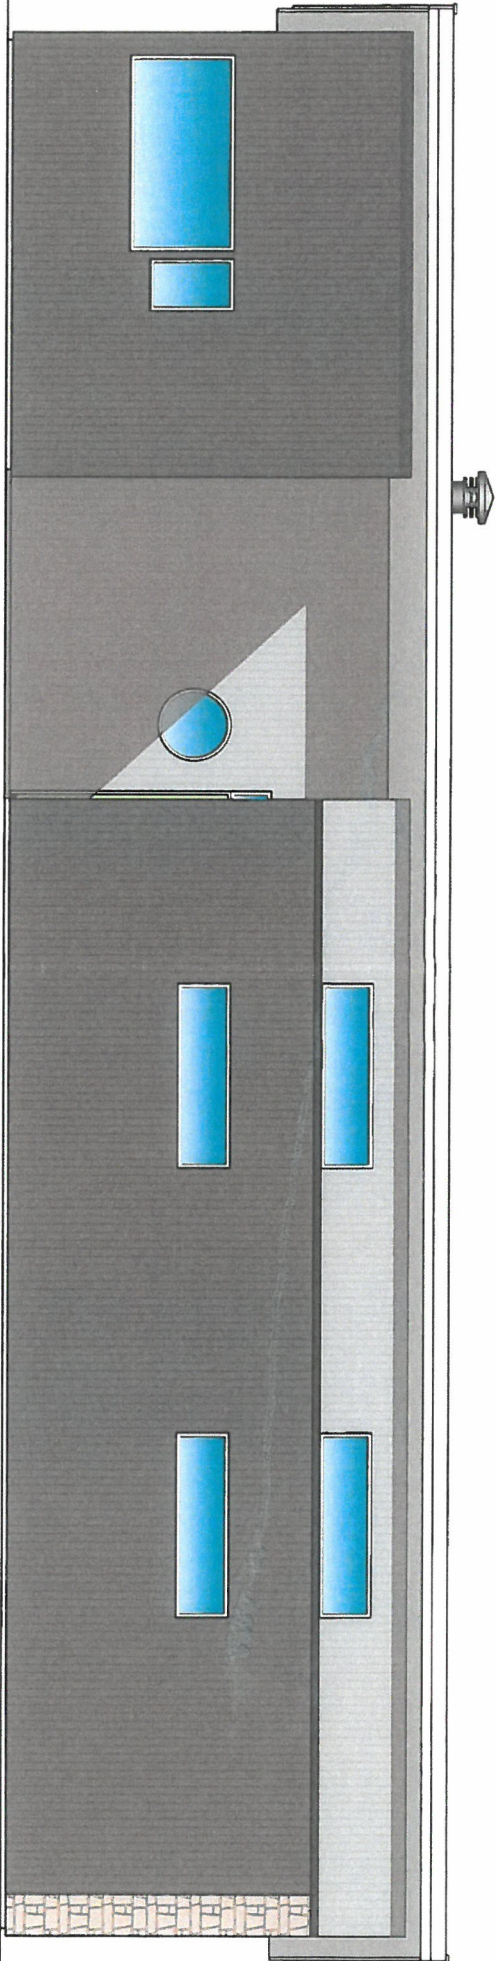


61

|   |  |            |  |                                            |  |
|---|--|------------|--|--------------------------------------------|--|
|                                |  | Kommune    |  | Kunde                                      |  |
| TegneTeknikk Lorents Ness Enk<br>Org.nr.: 915295975<br>Haugamyrvegen 16<br>7540 KLÆBU<br>lorents@tegneteknikk.com |  | AFJORD     |  | Trude & Bård                               |  |
| Gnr./Bnr./Frit./Snr.                                                                                              |  | Dato       |  | Tittel                                     |  |
| 170/#/0/0   |  | 27.03.2020 |  | ENEBOULIG + GARASJE<br>FASADE - NORD & SØR |  |
| Tegner   |  | Ark. Str.  |  | Tegn. Nr.                                  |  |
| LN   |  | A3         |  | TT156-HU-F1-02                             |  |
| Skala   |  | 1:50       |  | Rev.                                       |  |
|   |  |            |  | 2                                          |  |

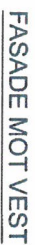

(Garasje ikke visst)

|   |  |                                       |  |                                    |  |
|---|--|---------------------------------------|--|------------------------------------|--|
|  <b>TegneTeknikk</b><br>Lorents Ness. ansk |  | Kommune<br><b>AFJORD</b>              |  | Trude & Bård                       |  |
| TegneTeknikk Lorents Ness ansk<br>Org.nr.: 915295975                                                                          |  | Gr./Ber./Fm./Str.:<br><b>170#/0/0</b> |  | Dato:<br><b>27./02.2020</b>        |  |
| Høaugmyrsveien 16 Tlf.: 4835 1971<br>7540 KILDEBU lorents@tegneteknikk.com                                                    |  | Tegner<br><b>RS</b>                   |  | Ark. Str. Skala<br><b>A3 1:100</b> |  |
| Tittel<br><b>Kråkøyveien<br/>         ENEBOLIG<br/>         FASADER</b>                                                       |  | Kunde                                 |  | Tegn.Nr.<br><b>TT156-HU-F-1-01</b> |  |
| Rev. <b>3</b>   |  |                                       |  |                                    |  |

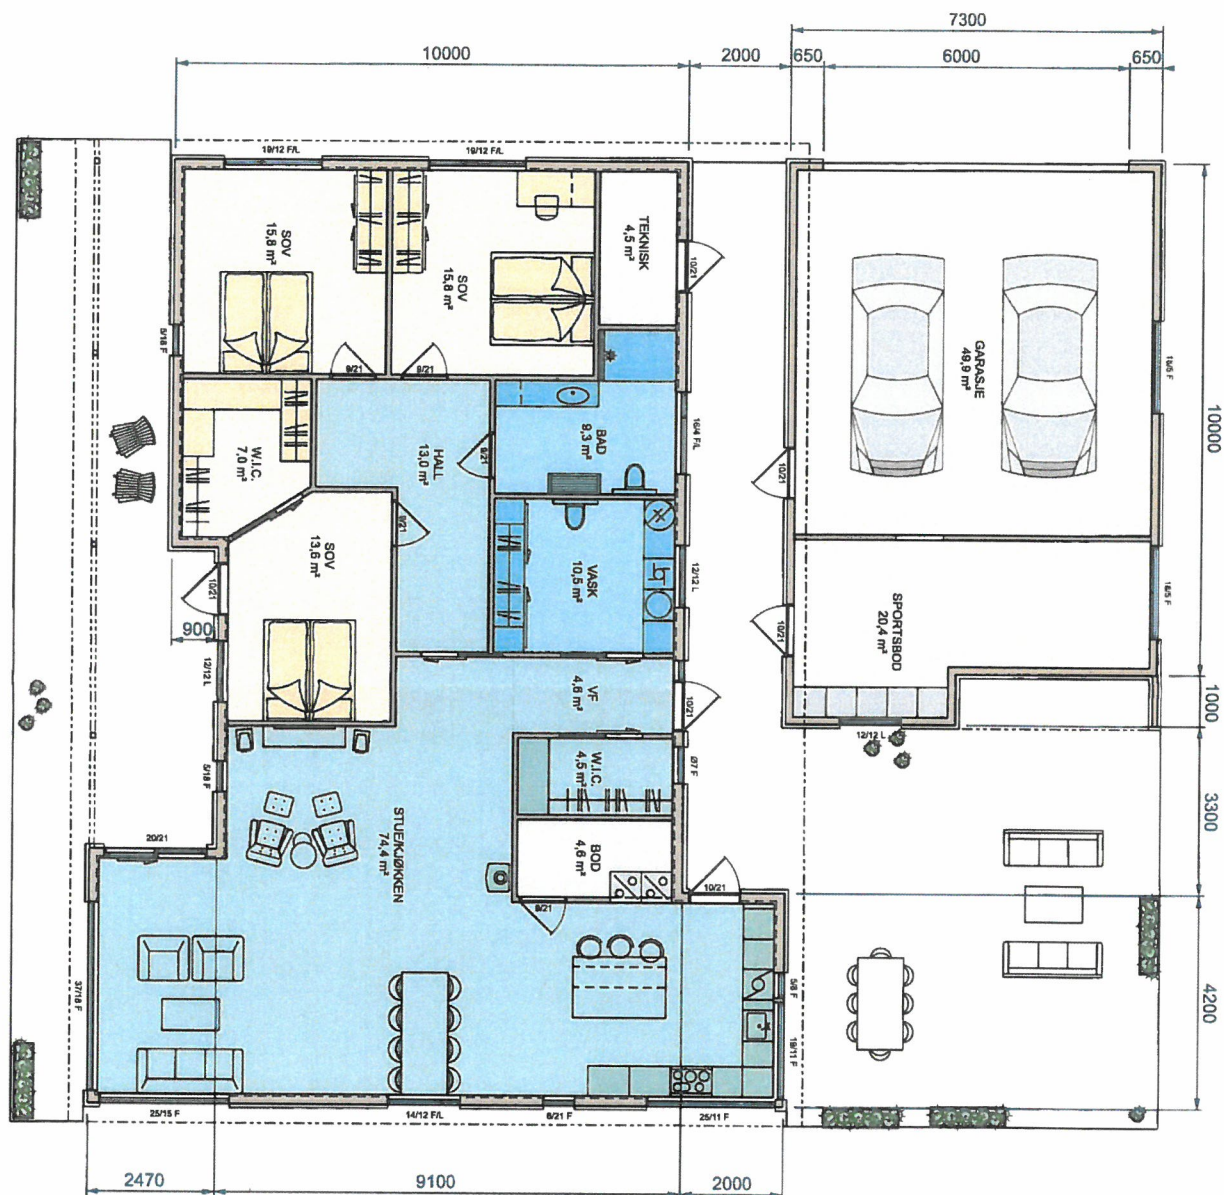

**TegneTeknikk**  
Lorents Ness enk

TegneTeknikk Lorents Ness enk  
Org.nr.: 915295975  
Haugamyrsveien 16 Tlf.: 4835 1971  
7540 KLÆBU lorents@tegneteknikk.com

Kommune

AFJORD

Gnr./Bnr./Fnr./Snr.

170##/0/0

Dato

27.02.2020

Tegner

RS

Ark Str

A3

Skala

1:100

Oppmåler

Trude & Bård

Kommune

Trude & Bård

Oppmåler

Trude & Bård

Trude & Bård

Kråkøyveien  
ENEBOLOG  
PLAN

Tegn Nr

TT156-HU-P1-01

Rev

3

| Rev. | Dato       | Årsak til Utgivelse                        | Tegn. | Sjekk. | Godkj. |
|------|------------|--------------------------------------------|-------|--------|--------|
| 3    | 29.04.2020 | DØR GARASJE TIL SVALGANG, VINDUER, KJØKKEN | LN    | -      | -      |
| 2    | 27.03.2020 | FOR PROSJEKTERING                          | LN    | -      | -      |
| 1    | 17.03.2020 | FOR INFO.                                  | RS    | -      | -      |