



2

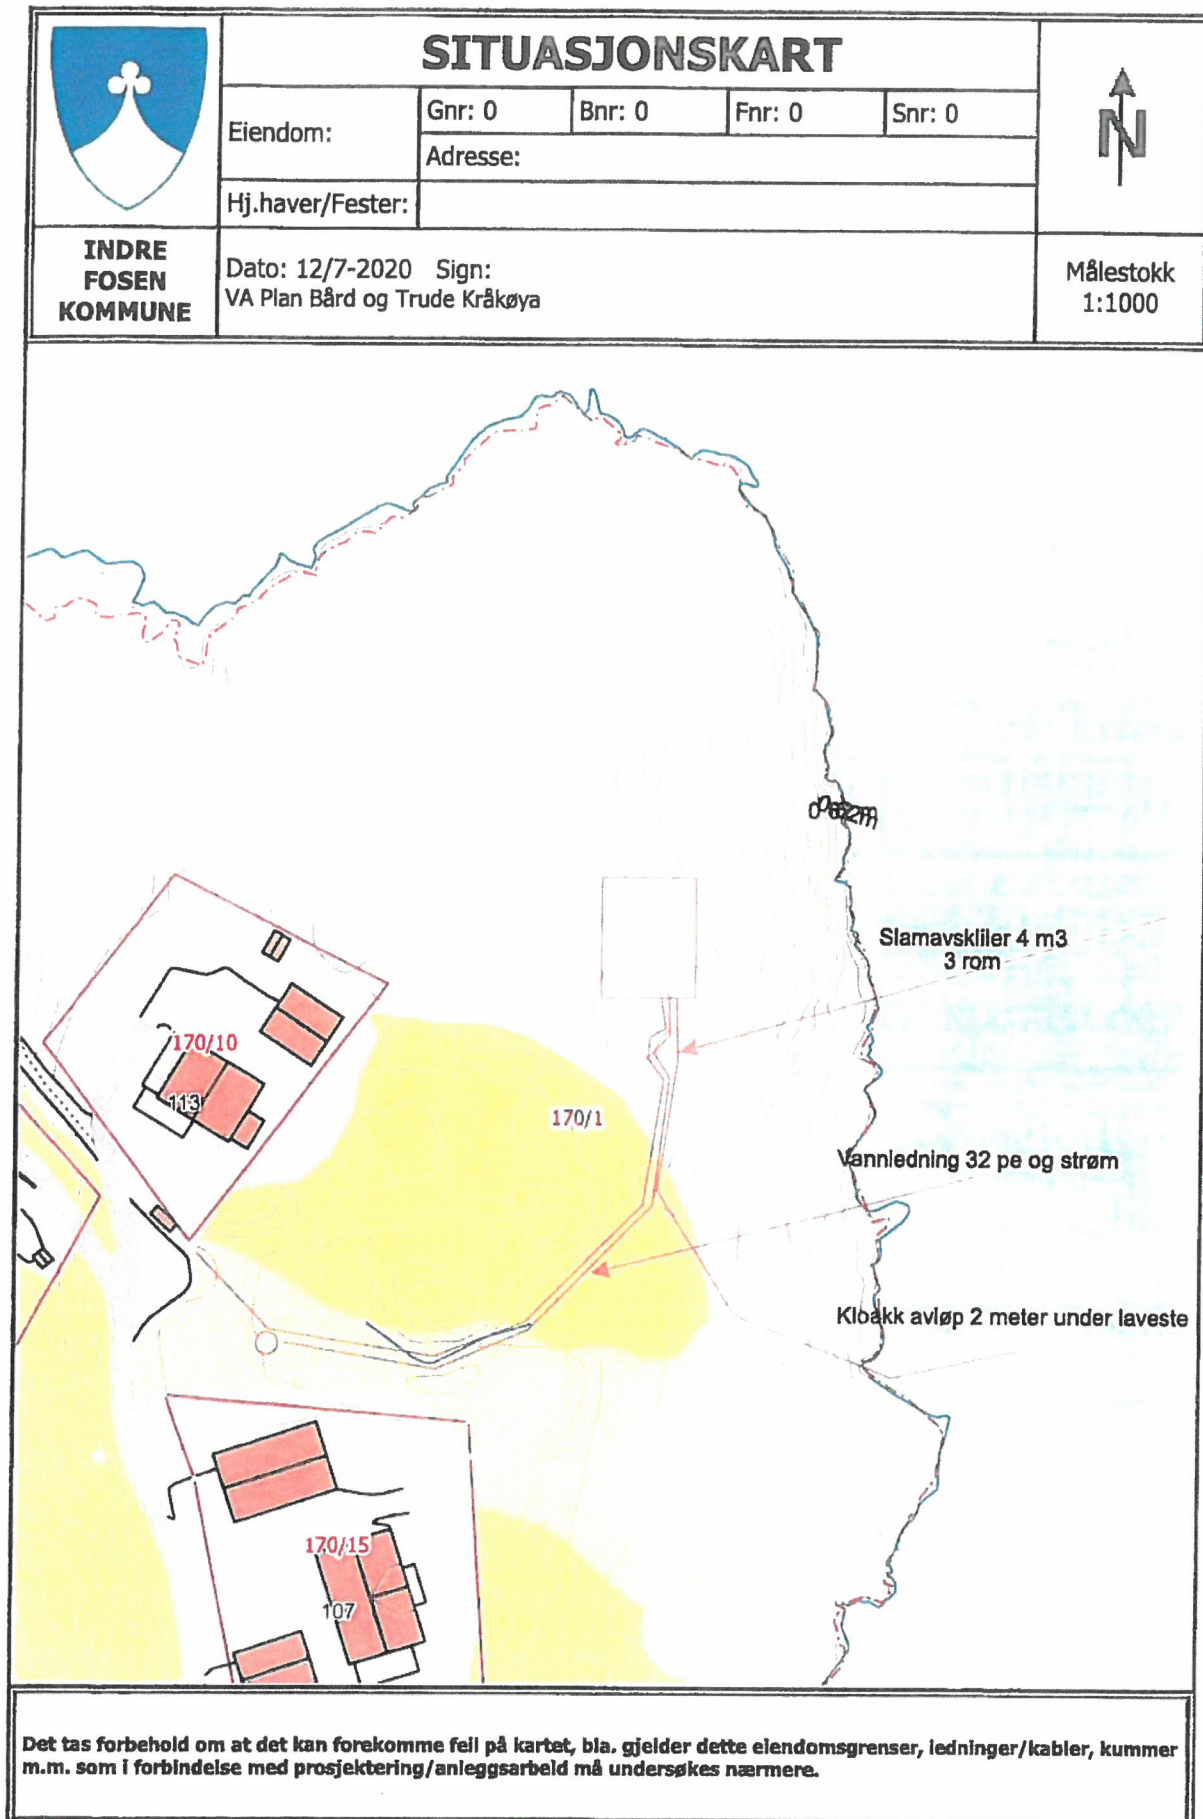

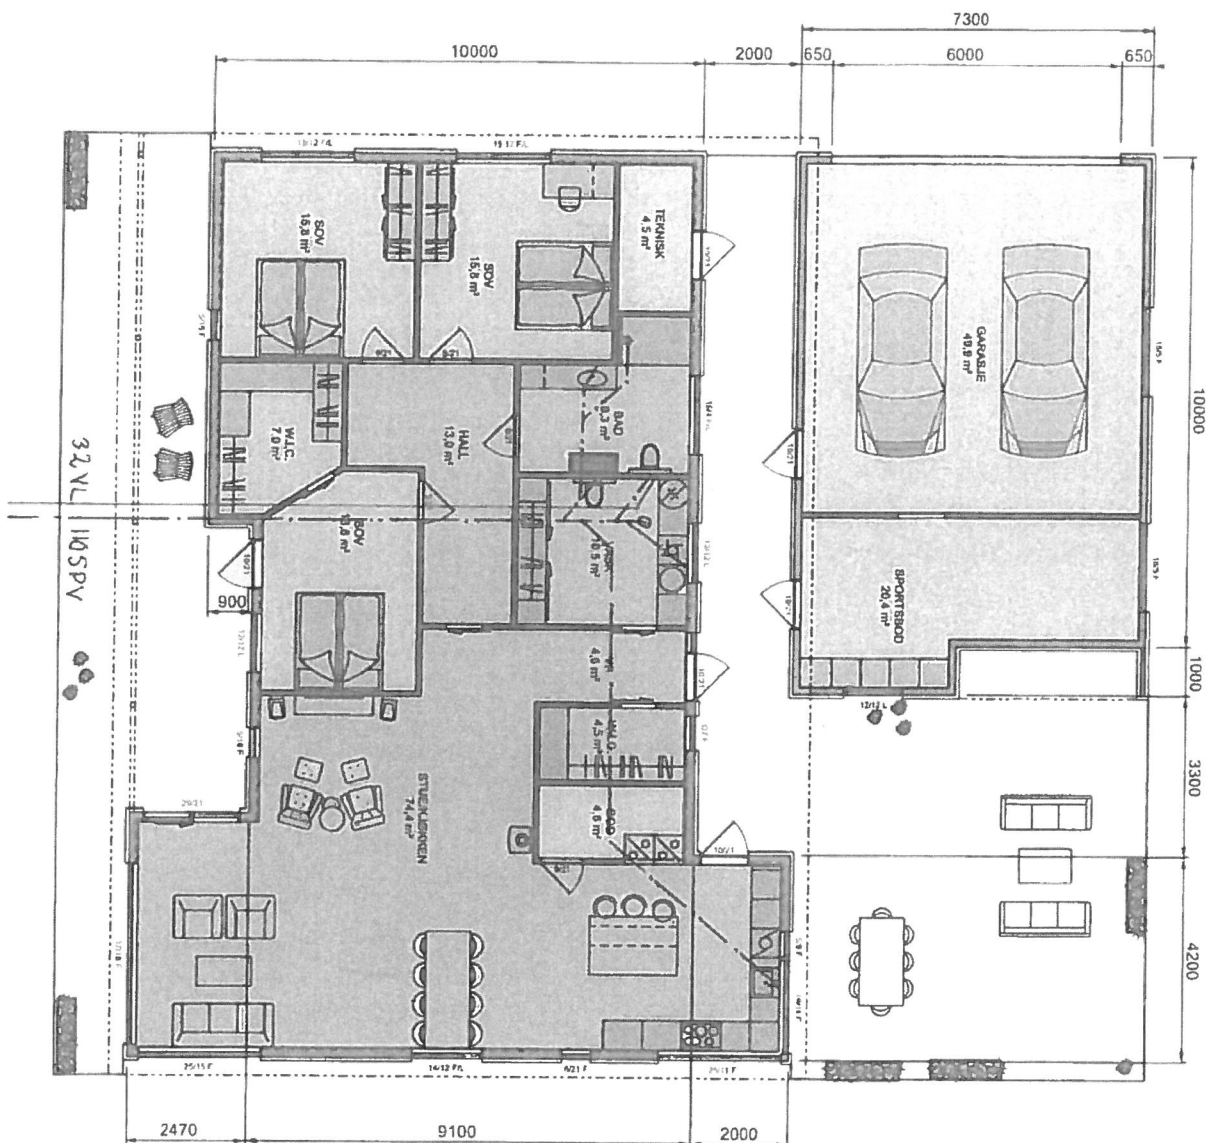

INN. VA-PLAN 170/1
15.07.20 E. HAUGSNES

TegneTeknikk Lorents Ness enk				Kommune			Trude & Bård		
3	29.04.2020	DØR GARASJE TIL SVALGANG, VINDUER, KJØKKEN	LN	-	-	AFJORD	Kråkøyveien ENEBOLOG PLAN		
2	27.03.2020	FOR PROSJEKTERING	LN	-	-	170/H/0/0			
1	17.03.2020	FOR INFO	RS	-	-	27.02.2020	TT156-HU-P1-01		
Rev	Dato	Årsak til Utgivelse	Tegn.	Spik.	Gedst.	Tegner	Ark. St.	Skala	Rev
						RS	A3	1:100	3