

☒ I) Søknad om tiltak; oppretting eller endring av matrikkelenhet (deling). Pbl § 20-1 m ☐ II) Krav om matrikulering av enhet(er) som ikke krever behandling etter Pbl § 20-1 m, eller oppmålingsforretning etter MI § 33. MI § 5, siste ledd og matrikkelforskr. §§ 43-48 ☒ III) Rekvisisjon av oppmålingsforretning Matrikkelloven § 33	 ÅFJORD KOMMUNE Øvre Årnes 7, 7170 Åfjord postmottak@afjord.kommune.no Telefon 72 51 00 00	Journalføring/stempel:			
Søknaden/rekvisisjonen gjelder:					
Eiendom	Gnr. Bnr. Festenr. Seksjonsnr. 64 4 Bruksnavn/adresse: Sandstad Gård AS, Selnesveien 1024, 7170 Åfjord				
I) Søknad om tiltak (deling) etter, Pbl § 20-1m og matrikulering etter MI § 5.	Sakstype, pbl § 20-1 m, oppretting av ☒ Ny grunneiendom ☐ Ny anleggseiendom ☐ Nytt jordsameie ☐ Ny festegrunn over 10 år ☐ Arealoverføring	Deling i hht. ☒ Reguleringsplan ☐ Bebyggelsesplan (eldre lovverk) ☐ Privat forslag ☐ Annet:..... Søknad om dispensasjon jf. pbl § 19-1: ☐ Plan- og bygningslov ☐ Kommuneplan ☐ Reguleringsplan ☐ Bebyggelsesplan (eldre lovverk)			
II) Krav om matrikulering av enheter som ikke krever behandling etter Pbl § 20-1 m, eller oppmålingsforretning etter MI § 33.	☐ Sammenslåing (matrikkelforskr. § 43) ☐ Føring av referanse til eksisterende grense, (matrikkelforskr. § 44) ☐ Føring av samlet fast eiendom (matrikkelforskr. § 45 (2)) ☐ Registrering av (eksisterende) uregistrert jordsameie (matrikkelforskr. § 32, ML §§34, 6(særlige grunnerer) ☐ Matrikulering av eksisterende umatrikulert grunn (matrikkelforskr. § 31 ML §§34, 6(særlige grunnerer) ☐ Annet (angi hjemmel):				
III) Rekvisisjon av oppmålingsforretning, MI § 33.	Oppmålingsforretning for matrikkelenhet(er) i henhold til tillatelse (delingsvedtak) etter Pbl § 20-1m: ☒ Grunneiendom ☐ Anleggseiendom ☐ Jordsameie ☐ Festegrunn ☐ Arealoverføring Må besvares: <table border="1" data-bbox="440 1357 1452 1590"> <tr> <td data-bbox="440 1357 775 1590"> A) ☒ Ønskes gjennomført uten ugrunnet opphold. (Kommunens frist er 16 uker etter pbl-vedtak, § 20-1m + event vinterforskrift, matrikkel forskriften § 18.3) Foretrukket mnd el dato for forretningen: Snarest </td> <td data-bbox="775 1357 1110 1590"> B) ☐ Ønsker å utsette oppmåling og matrikulering til mnd angitt nedenfor (Kan etter rekvirentens ønske utsettes i inntil 3 år. Etter 3 år faller tillatelsen etter pbl § 93.h bort.) Foretrukket mnd el dato for forretningen: </td> <td data-bbox="1110 1357 1452 1590"> C) ☒ Ønsker etter særlige grunner å gjennomføre matrikulering, men utsette fullføring av oppmålingsforretningen. (matrikkelforskriften § 25). Kommunen fastsetter frist for fullføring, ikke lenger enn 2 år. </td> </tr> </table> For alt C); angivelse av særlige grunner (eventuelt i eget vedlegg): Ønsker å utsette oppmåling av tomtene FB5 -FB8 til tomtene er solgt. Oppmålingsforretning for matrikkelenhet(er) som ikke krever tillatelse (delingsvedtak) etter Pbl 20-1m: ☐ Klarlegging av eksisterende grenser (eventuelt grensepåvisning) (matrikkelforskr. § 36) ☐ Grensejustering (matrikkelforskr. § 34) ☐ Uteareal til eierseksjon (jf. eierseksjonsloven § 7, matrikkelforskr. § 35) ☐ Registrering av (eksisterende) uregistrert jordsameie (matrikkelforskr. § 32) (se også felt II) ☐ Matrikulering av eksisterende umatrikulert grunn (matrikkelforskr. § 31) (se også felt II) ☐ Annet (angi hjemmel):		A) ☒ Ønskes gjennomført uten ugrunnet opphold. (Kommunens frist er 16 uker etter pbl-vedtak, § 20-1m + event vinterforskrift, matrikkel forskriften § 18.3) Foretrukket mnd el dato for forretningen: Snarest	B) ☐ Ønsker å utsette oppmåling og matrikulering til mnd angitt nedenfor (Kan etter rekvirentens ønske utsettes i inntil 3 år. Etter 3 år faller tillatelsen etter pbl § 93.h bort.) Foretrukket mnd el dato for forretningen:	C) ☒ Ønsker etter særlige grunner å gjennomføre matrikulering, men utsette fullføring av oppmålingsforretningen. (matrikkelforskriften § 25). Kommunen fastsetter frist for fullføring, ikke lenger enn 2 år.
A) ☒ Ønskes gjennomført uten ugrunnet opphold. (Kommunens frist er 16 uker etter pbl-vedtak, § 20-1m + event vinterforskrift, matrikkel forskriften § 18.3) Foretrukket mnd el dato for forretningen: Snarest	B) ☐ Ønsker å utsette oppmåling og matrikulering til mnd angitt nedenfor (Kan etter rekvirentens ønske utsettes i inntil 3 år. Etter 3 år faller tillatelsen etter pbl § 93.h bort.) Foretrukket mnd el dato for forretningen:	C) ☒ Ønsker etter særlige grunner å gjennomføre matrikulering, men utsette fullføring av oppmålingsforretningen. (matrikkelforskriften § 25). Kommunen fastsetter frist for fullføring, ikke lenger enn 2 år.			

Spesifikasjon av parsell(er) som søkes opprettet:

Parsell nr.	Areal ca. m²	Arealtype før deling	Eventuelt journal nr.	Eventuelt navn og adresse på kjøper/fester
F5+N1-1	2733	Friluftsområde+naust		Morten Henry og Kari R. Stokke
B2+B3	2392	Bolig		Morten Henry og Kari R. Stokke
FB4	1087	Fritidsbolig		Sandstad Gård AS, Selnesveien 1024, 7170 Åfjord
FB5	1034	Fritidsbolig		Sandstad Gård AS, Selnesveien 1024, 7170 Åfjord
FB6	1067	Fritidsbolig		Sandstad Gård AS, Selnesveien 1024, 7170 Åfjord
FB7	1035	Fritidsbolig		Sandstad Gård AS, Selnesveien 1024, 7170 Åfjord
FB8	1101	Fritidsbolig		Sandstad Gård AS, Selnesveien 1024, 7170 Åfjord
M2	389	Septikk/drivstoff		Sandstad Velforening, 7170 Åfjord


Opplysninger om omsøkt tiltak: bruk, adkomst, vannforsyning og avløp:

Parsellen(e) skal benyttes til	☒ Selvstendig bruksenhet	☐ Tilleggsareal til	Gnr./Bnr./Fnr./Snr.
	☒ Bolighus	☐ Offentlig virksomhet	☒ Offentlig friluftsområde
	☒ Fritidshus	☐ Landbruk/Fiske	☐ Offentlig veg
	☐ Industri/Bergverk	☐ Naturvern	☐ Kommunikasjonsareal/tekn. Anlegg
	☐ Varehandel/bank/forsikring/hotell/restaurant		☒ Annet Naust + Septikk/drivstoff
Adkomst Pbl § 27-4 Vegloven §§ 40-43	☐ Riks-/fylkesveg	☐ Kommunal veg	☒ Privat veg
	☐ Ny avkjørsel fra offentlig veg	☐ Utvidet bruk av eksisterende avkjørsel	
	☐ Avkjørselstillatelse gitt (vedlegges)	☐ Søknad om avkjørselstillatelse vedlegges	☐ Adkomst sikret ifølge vedlagte dokument
Vannforsyning Pbl § 27-1	☒ Offentlig vannverk	☐ Privat/fellesvannverk. Tilknytningstillatelse vedlegges	
	☐ Annet:		
Avløp Pbl § 27-2	☐ Offentlig avløpsanlegg	☒ Privat enkeltanlegg	Beskriv: B1-B4 privat anlegg, FB4-Fb8 felles eksist.anlegg
		☒ Privat fellesanlegg	
	☒ Utslippstillatelse gitt (vedlegges)	☐ Søkn. om utslippstillatelse vedlegges	☐ Avløp sikret ifølge vedlagte dokument

Vedlegg:

	Nr. fra - til	Ikke relevant
Partsliste/nabolist (alternativt nyttes s. 4 eller kvitteringsskjema for rekommandert sending)		☐
Kart og situasjonsplaner		☐
Avtale om veg/adkomst, inkl. kart		☐
Private servitutter		☐
Uttalelser/samtykke fra andre offentlige myndigheter		☐
Skjema for krav om sammenslåing		☐
Andre avtaler, dokumentasjon		☐
Andre vedlegg		☐
Bekreftelse på/erklæring om at det er ordnet opp i / ikke foreligger heftelser, urådigheter eller andre restriksjoner som er til hinder for matrikulering		☐

Andre opplysninger og underskrift(er):

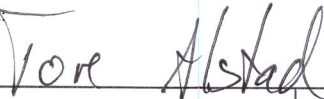Andre opplysninger (kjøper, rettighetshavere av betydning m.fl.)	Fradelingskostnader faktureres Sandstad Gård AS. Oppmålingskostnader for F5/N1-1 og B2/B3 faktureres kjøper. Oppmålingskostnader for M2 + FB4 faktureres Sandstad Gård AS		
Hjemmelshaver(e)	Navn: Sandstad Gård AS		Tlf: 92413358
	Adresse: Selnesveien 1024	Postnr: 7170	Sted: Åfjord
	E-post: tore.alstad@gmail.com		
Underskrift	Sted: Åfjord	Dato: 30.07.2020	Underskrift: 
Hjemmelshaver(e)	Navn:		Tlf:
		Postnr:	Sted:
	E-post:		
Underskrift	Sted:	Dato:	Underskrift:
Fakturaadresse: (Dersom dette er en annen enn hjemmelshaver):	Navn:		Tlf:
		Postnr:	Sted:
	E-post:		

Eventuelt utfyllende merknader:

Nabovarsel til eiere av Vika, 62/5 er sendt 27.07.20. Svar på dette kommer 10.08.20.


Formålet for områdene F5 og N1-1 vil ikke bli endret etter fradeling. Salg av disse parsellene er en del av avtalen med salg av tomtene B1-B3.

Skriv inn tekst h

Naboer, rettighetshavere, andre som er parter.

[illegible]

	SITUASJONSKART					
	Eiendom:	Gnr: 64	Bnr: 4	Fnr: 0		Snr: 0
		Adresse:				
Hj.haver/Fester:	SANDSTAD Gård A/S					
ÅFJORD KOMMUNE	Dato: 26/7-2020	Sign: <i>TOR Alstad</i>	Sandstad Gård AS Selnesveien 1024 7170 Åfjord		Målestokk 1:1000	

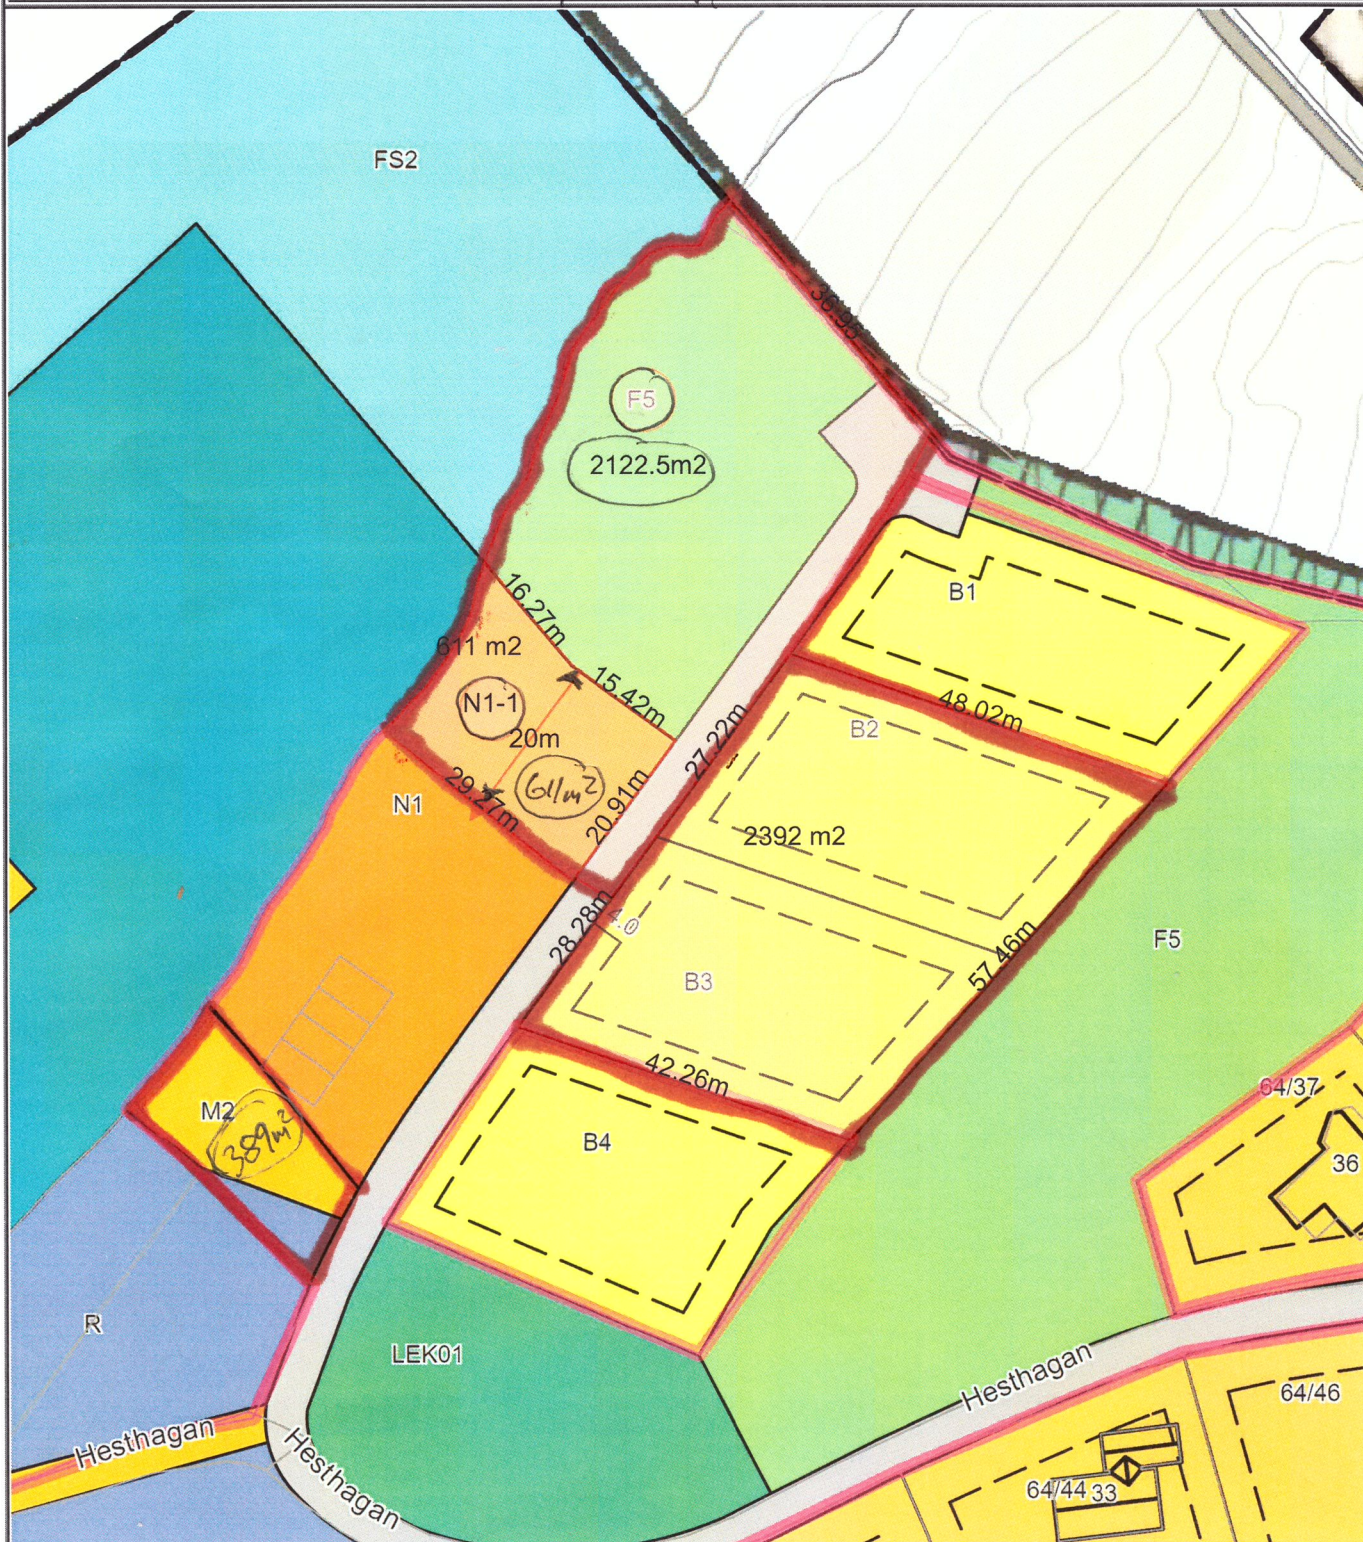

Det tas forbehold om at det kan forekomme feil på kartet, bla. gjelder dette eiendomsgrenser, ledninger/kabler, kummer m.m. som i forbindelse med prosjektering/anleggsarbeid må undersøkes nærmere.