


	SITUASJONSKART					
	Eiendom:	Gnr: 93	Bnr: 1	Fnr: 0		Snr: 0
		Adresse: Skjøraveien 23, 7177 REVSNES				
Hj.haver/Fester:	SALBUVIK GUNN, KORTBØLGEN 17, 1519 MOSS					
ÅFJORD KOMMUNE	Dato: 4/8-2020 Sign:				Målestokk 1:1000	

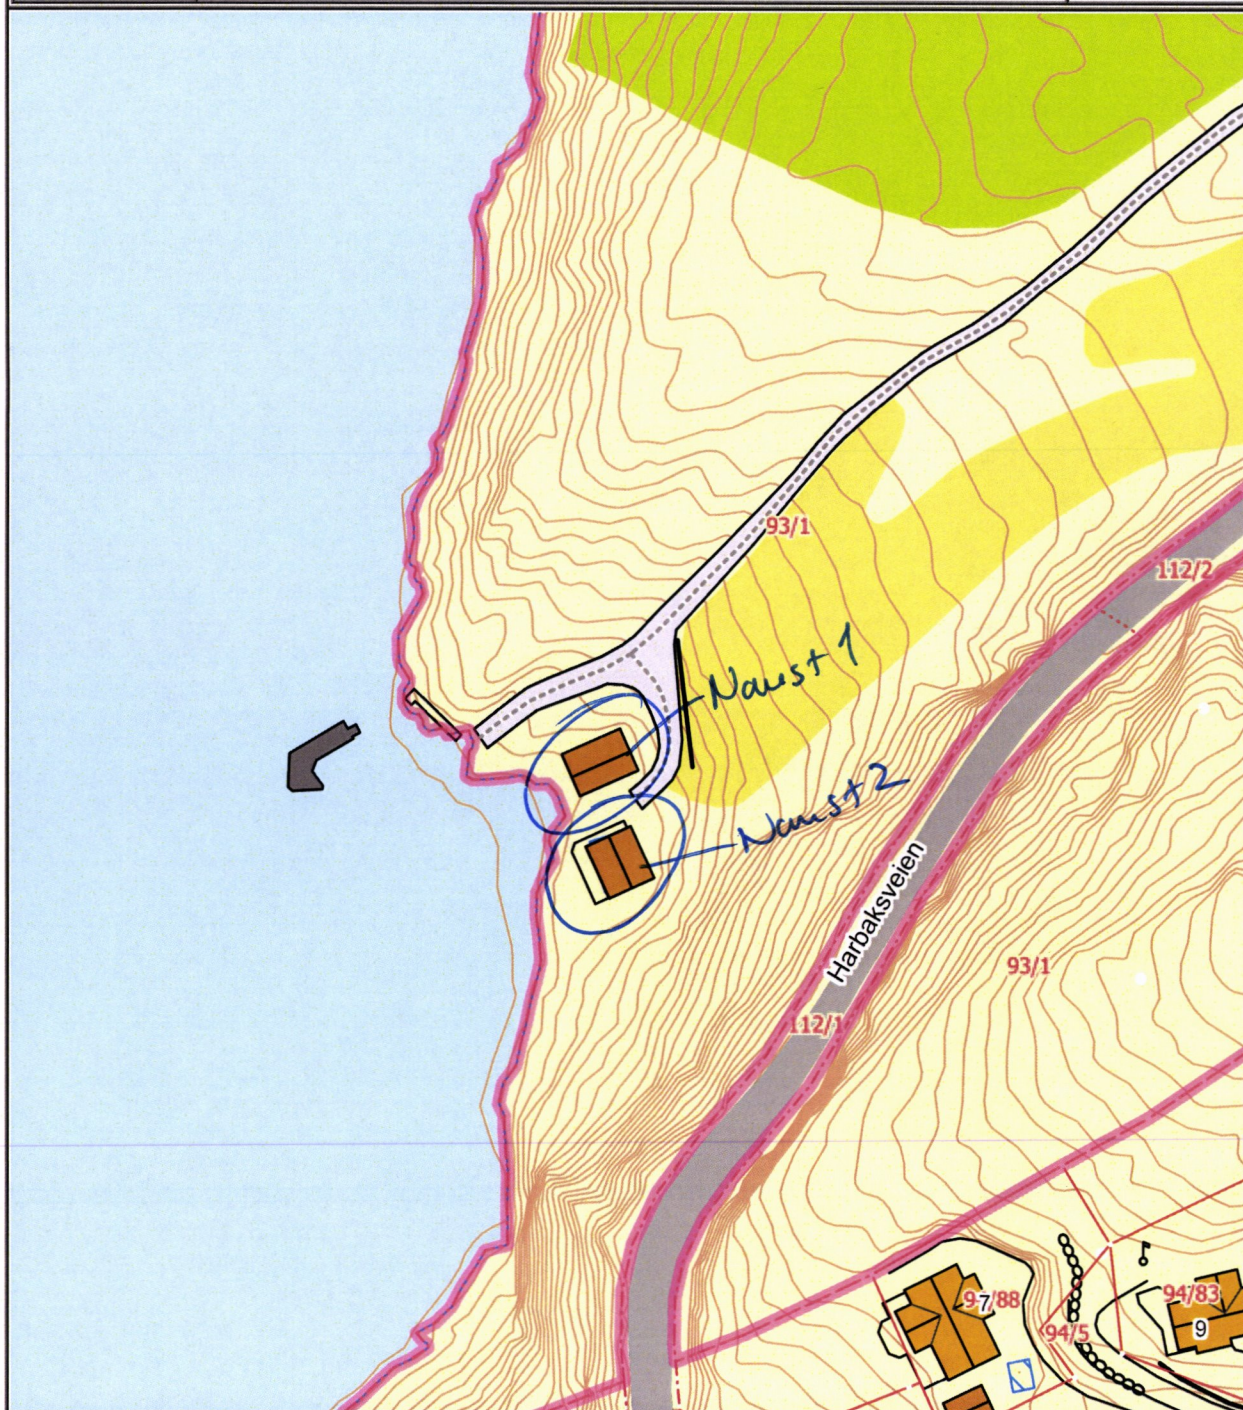

Det tas forbehold om at det kan forekomme feil på kartet, bla. gjelder dette eiendomsgrenser, ledninger/kabler, kummer m.m. som i forbindelse med prosjektering/anleggsarbeid må undersøkes nærmere.