


	SITUASJONSKART					
	Eiendom:	Gnr: 19	Bnr: 26	Fnr: 0		Snr: 0
		Adresse:				
Hj.haver/Fester:		Ivar Strand				
INDRE FOSEN KOMMUNE		Dato: 16/4-2020 Sign:			Målestokk 1:500	

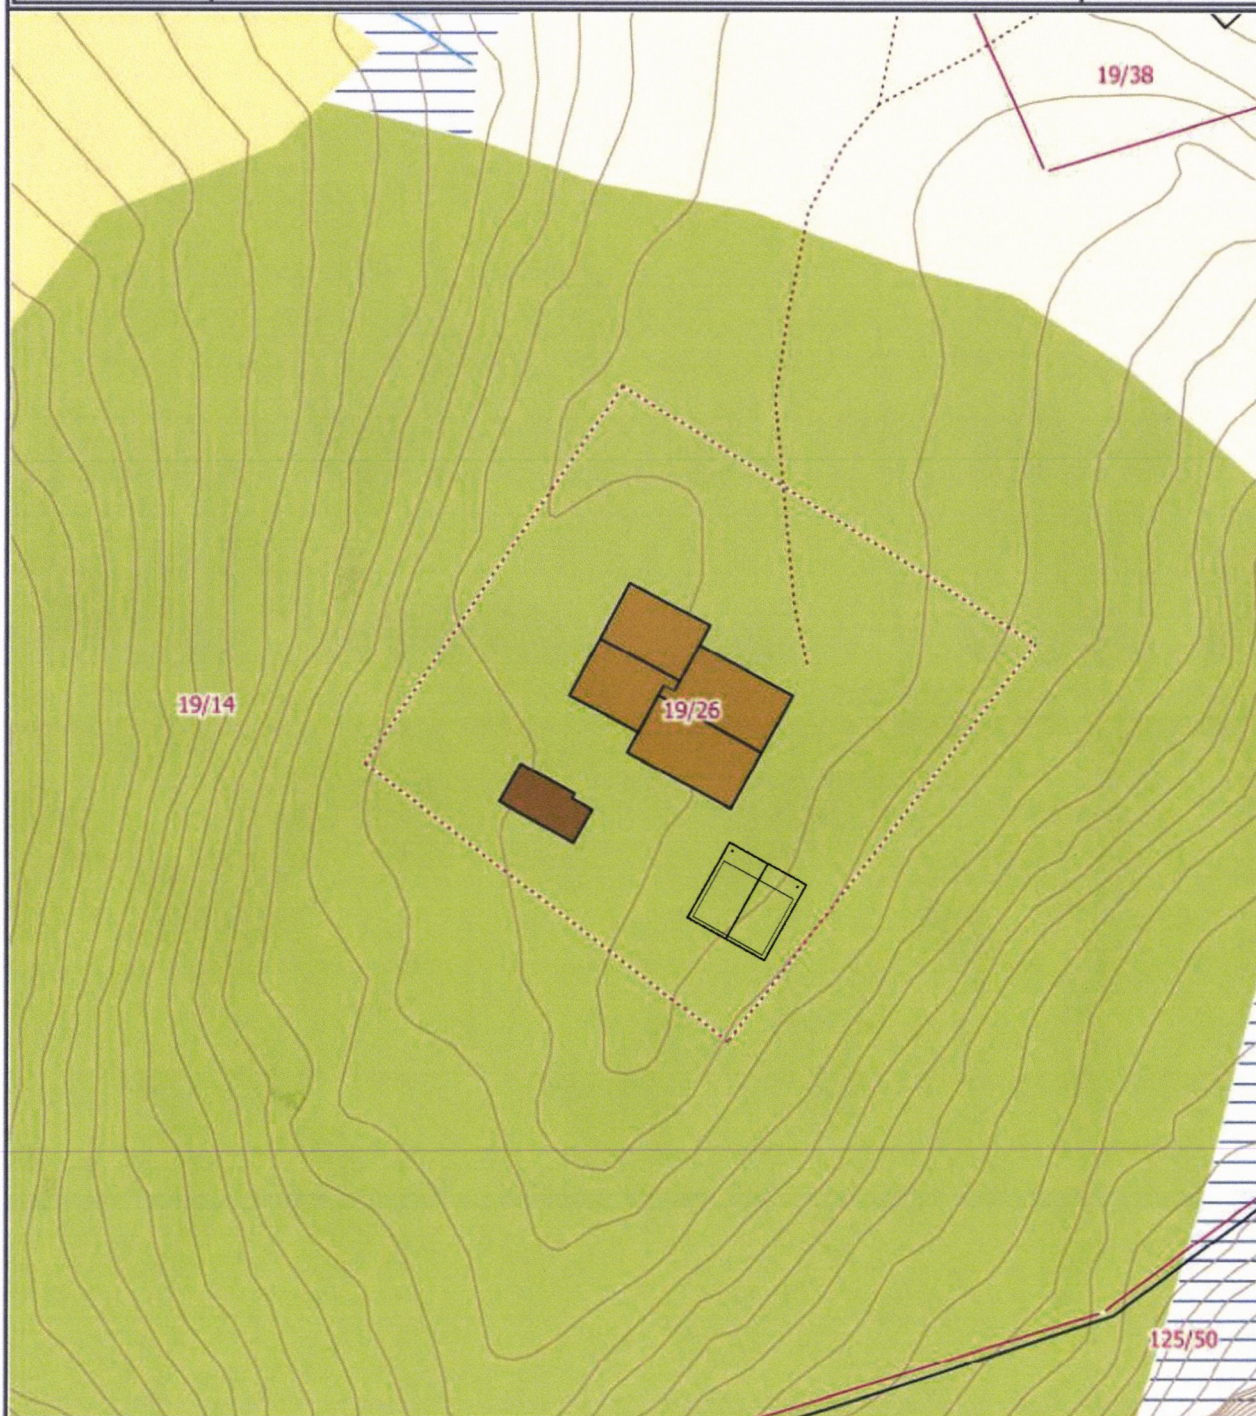

Det tas forbehold om at det kan forekomme feil på kartet, bla. gjelder dette eiendomsgrenser, ledninger/kabler, kummer m.m. som i forbindelse med prosjektering/anleggsarbeid må undersøkes nærmere.

MOTTATT
04 AUG 2020
AFJORD KOMMUNE