



SITUASJONSKART


Eiendom:	Gnr: 106	Bnr: 52	Fnr: 0	Snr: 0
	Adresse:			
Hj.haver/Fester:				



ÅFJORD
KOMMUNE

Dato: 15/5-2020 Sign: *UTV. VA-PLAN*
23.07.20 E. HAUGSNES

Målestokk
1:500

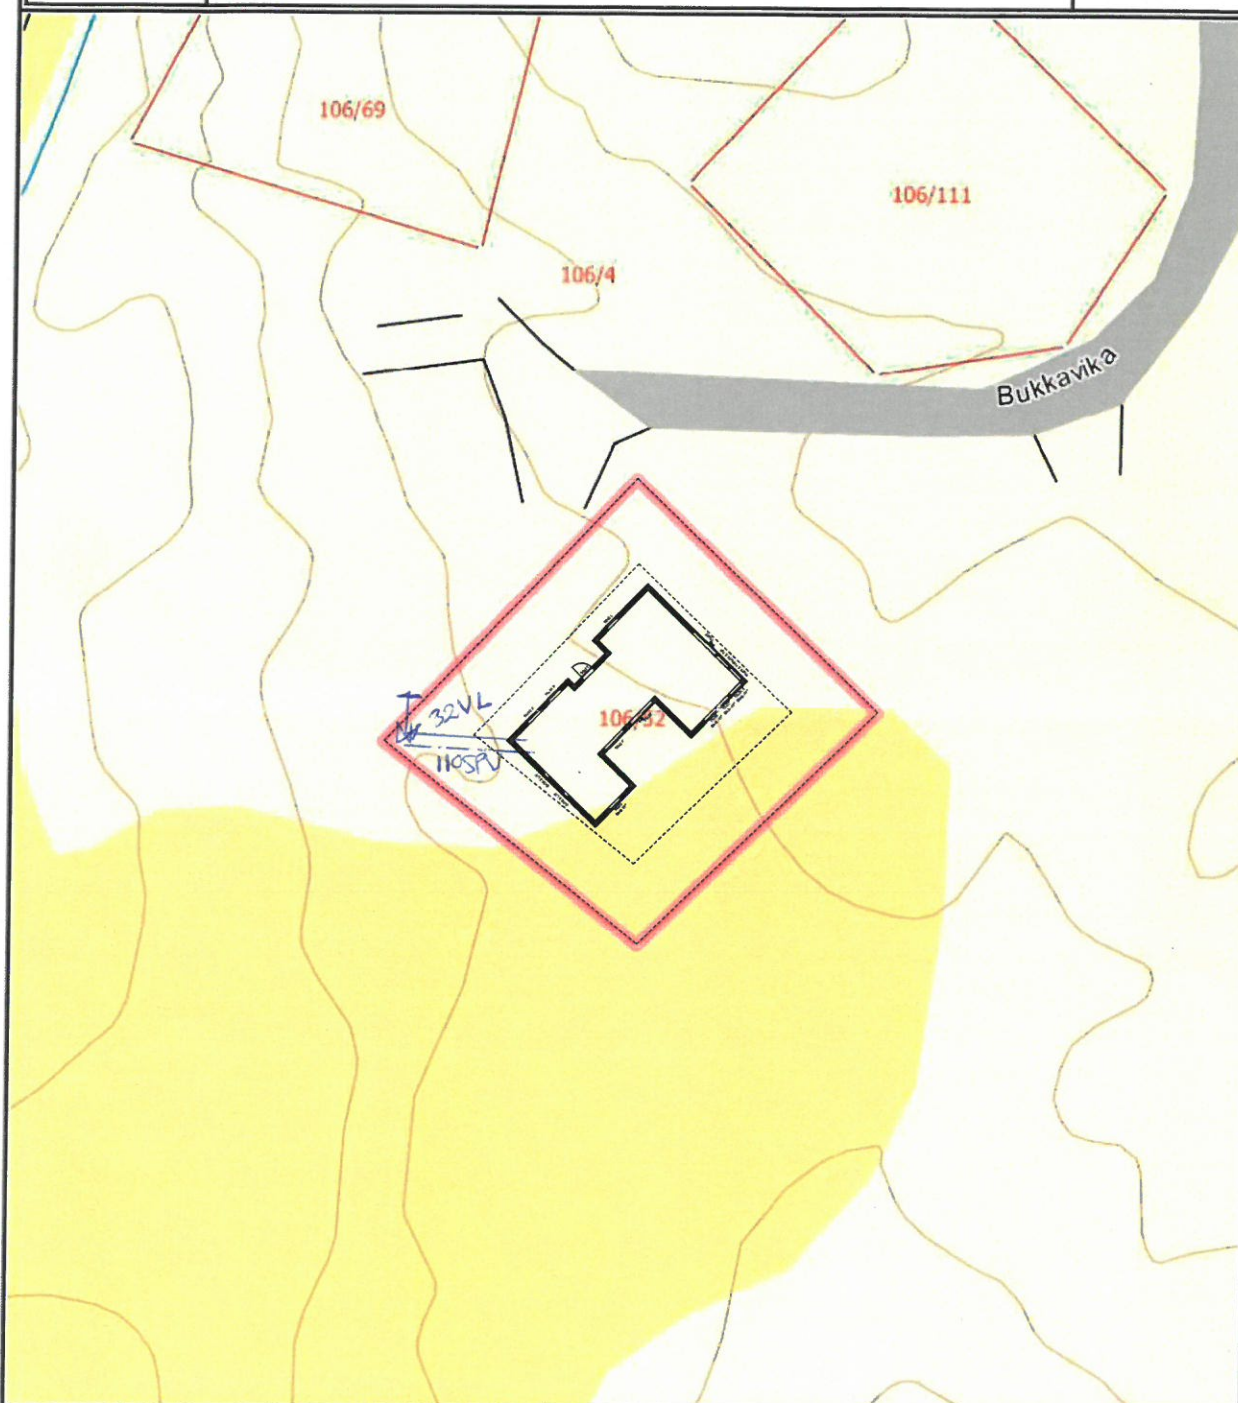

Det tas forbehold om at det kan forekomme feil på kartet, bla. gjelder dette eiendomsgrenser, ledninger/kabler, kummer m.m. som i forbindelse med prosjektering/anleggsarbeid må undersøkes nærmere.