



Elsa M. Grøtting

Trondheim 16.09.09.

Lykkmarka 57 B, 7081 Sjetnemarka.

Tel. 47332202 elsa.grotting@gmail.com

ÅFJORD KOMMUNE

7170 Årnes.

Vedlagt følger byggesøknad på naust med redskapsbod på eiendommen Gnr. 90 Bnr. 40 på Stokkøya.

Jeg har beskrevet nybygget etter beste skjønn, men dette er ikke mitt fagfelt, så det er helt sikkert mangelfullt. Jeg regner med at takvinkelen i alle fall ikke er riktig. Ved å kombinere naust og redskapsbod vil jeg "slå to fluer i en smekk" og oppfylle behovet for uthus samtidig.

Om jeg hadde kunnet, ville jeg kommet på kontoret og fått hjelp til dette, men siden jeg bor og arbeider i Trondheim blir det litt vanskelig. Det samme gjelder utfylling av skjemaene.

Stoknesodden er et enormt værhardt sted når sørvesten setter inn. Jeg hadde håpet å få bygge før vinteren setter inn for alvor, men det avhenger selvsagt av hvor lang tid prosedyrer i forkant vil ta.

Vennligst ta kontakt så fort som mulig om eventuelle uregelmessigheter i søknadspapirene som må rettes opp.

Med vennlig hilsen

Elsa M. Grøtting.

Vedlegg 5.

2009/4846

Søknad om tillatelse til tiltak

etter plan- og bygningsloven § 93

- ☐ Enkle tiltak
☐ Ett-trinns søknadsbehandling
☐ Rammetillatelse

Søknad om ansvarsrett for ansvarlig søkerForeligger sentral godkjenning ☐ Ja ☐ NeiVedtaksdato
(fylles ut av kommunen)

Kommunens saksnr.

Til kommune: (Søknad med vedlegg fylles ut og leveres i 1 eksemplar, ev. ekstra sett etter avtale med kommunen)

Afjord **MOTTATT**
18 SEPT. 2009
 Berører tiltaket eksisterende eller fremtidige arbeidsplasser? ☐ Ja ☒ Nei
 Hvis ja, skal søknad NBR nr. 5177 med vedlegg sendes til Arbeidstilsynet
AFJORD KOMMUNE

Søknaden gjelder

Eiendom/ byggsted	Gnr. <i>90</i> Bnr. <i>40</i> Festenr. <i>0</i> Seksjonsnr. <i>0</i>	Bygningsnr.	Bolignr.
	Adresse <i>Hoknes</i>		Postnr. <i>11078</i> Poststed <i>Hoknes</i>
Tiltakets art pbl § 93 (flere kryss mulig)	Nye bygg og anlegg	☒ Frittliggende	☐ Tilbygg, påbygg, underbygg
		☐ Parkeringsplass	☐ Anlegg ☐ Veg ☐ Vesentlige terrenginngrep
	Endring av bygg	☐ Konstruksjon	☐ Fasade ☐ Reparasjon
	Endring av bruk	☐ Bruksendring	☐ Vesentlig endring av tidligere drift
	Riving	☐ Hele bygg	☐ Deler av bygg ☐ Anlegg
	Bygningstekniske installasjoner *)	☒ Nyanlegg	☐ Endring ☐ Reparasjon
	Endring av boligenheter	☐ Oppdeling	☐ Sammenføyning
	Innhegning, skilt	☐ Innhegning mot veg	☐ Reklame, skilt, innretning e.l.
	Eiendomsdeling **)	☐ Deling	☐ Bortfeste ☐ Sammenføyning
	Annet	- beskriv	

*) Gjelder kun når installasjonen ikke er en del av et større tiltak. **) Unntatt fra krav om ansvarsrett. Kart- og delingsforretning behandles etter delingsloven. Hjemmelsinnehaver underskriver som tiltakshaver.

Ansvar og kontroll

Ansvarlig søker bekrefter at hele tiltaket belegges med ansvar, og at de enkelte foretakssystemer for kontroll dekker kravene i henhold til plan- og bygningsloven.

Vedlegg

Beskrivelse av vedlegg	Gruppe	Nr. fra – til	Ikke relevant
Opplysninger om tiltakets ytre rammer og bygningsspesifikasjon	A	1. –	☐
Dispensasjonssøknader	B	–	☐
Gjenpart av nabovarsel, naboprotester, merknader til naboprotester	C	2. –	☐
Kart, situasjonsplan, rekvisisjon av kart- og delingsforretning	D	3. –	☐
Redegjørelser og tegninger	E	4. –	☐
Søknader om ansvarsrett og kontrollplan, godkjenningsbevis, søknad om lokal godkjenning	F	5. –	☐
Kontrollplan for viktige og kritiske områder, kontrollerklæringer	G	–	☐
Boligspesifikasjon i GAB	H	–	☐
Uttalelser fra andre offentlige myndigheter	I	–	☐
Andre vedlegg	J	–	☐

Underskrifter

Ansvarlig søker (SØK) for tiltaket		Tiltakshaver	
Foretak	<i>E. M. Grøtting</i>	Navn	<i>Elsa M. Grøtting</i>
Adresse	<i>Lykkemarka 57 B</i>	Adresse	<i>Lykkemarka 57 B</i>
Postnr. <i>11081</i> Poststed <i>Sjetnemarka</i>		Postnr. <i>11081</i> Poststed <i>Sjetnemarka</i>	
Organisasjonsnr.	<i>471332202</i>	Organisasjonsnr.	<i>471332202</i>
Kontaktinformasjon		☒ Enkeltperson ☐ Foretak/lag/sameie ☐ Off. virksomhet	
E-postadresse	<i>elsa.grotting@gmail.com</i>	E-postadresse	<i>elsa.grotting@gmail.com</i>
Dato <i>03/09-09</i> Underskrift <i>Elsa M. Grøtting</i>		Dato <i>03/09-09</i> Underskrift <i>Elsa M. Grøtting</i>	
Gjentas med blokkbokstaver	ELSA M. GRØTTING	Gjentas med blokkbokstaver	ELSA M. GRØTTING

Vedlegg 2.

Gjenpart av nabovarsel

(vedlegg til søknad/melding)

Vedrørende eiendommen:

Gnr. 90	Bnr. 40	Festenr. 0	Seksjonsnr. 0
Eiendommens adresse 7178 Høkkøy			
Eier/fester Elsa M. Grøtting			

Til bygningsmyndigheten i:

Åfjord kommune

For ovennevnte eiendom er det i henhold til bestemmelsene i § 94 nr. 3 i plan- og bygningsloven av 14. juni 1985 nr. 77, sendt følgende nabovarsel

MOTTATT

18 SEPT. 2009

ÅFJORD KOMMUNE

- ☐ Tiltak som krever søknad og tillatelse etter plan- og bygningsloven, jf. pbl § 93.
- ☐ Melding om tiltak etter plan- og bygningsloven – driftsbygning i landbruket, jf. pbl § 81
- ☐ Melding om tiltak etter plan- og bygningsloven – mindre byggearbeid på boligeiendom, jf. pbl § 86a.
- Nabo eller gjenboer som har innvendinger mot tiltaket, kan kreve at meldingen blir behandlet som søknad. Slikt krav må være kommet fram til bygningsmyndigheten i kommunen innen to uker etter at dette varsel er sendt.

Tiltakets art
jf. pbl § 93,
1. ledd og § 84

☒ Nybygg/Tilbygg/Påbygg

☐ Plassering av midlertidig transportabel bygning/anlegg

☐ Fasadeendring/vesentlig endring

☐ Riving

☐ Oppføring/endring av bygningstekniske installasjoner

☐ Oppdeling/sammenføyning av bruksenheter, bolig mv.

☐ Skilt/reklameinnretninger/innhegning mot veg

☐ Vesentlig terrenginngrep

☐ Anlegg av vei/p-plass

☐ Andre varige konstruksjoner/anlegg

Planlagt bruk/formål

– beskriv

Nærst for fritidsbåt/redskapsbåd

Størrelse

Mønehøyde

Brutto gr.flate

36 m²

☐ Søknad om bruksendring – jf. pbl § 93, 1. ledd c)

Fra:

Til:

Angi nærmere hvilken regel/plan det søkes dispensasjon fra

☐ Søknad om dispensasjon – jf. pbl § 7 og/eller § 88

☐ Søknad om delingstillatelse – jf. pbl § 93, 1. ledd h)

☐ Søknad om tillatelse til å feste bort del av eiendommen (mer enn 10 år) – jf. pbl § 93, 1. ledd h)

Eiendommen skal benyttes til:

☐ bolighus

☒ fritidshus

☐ industri/bergverk

☐ varehandel/bank/hotell
forsikring/restaurant

☐ offentlig virks.

☐ landbruk/fiske

☐ naturvern

☐ offentlig friluftsomr.

☐ off. veg

☐ annet kommunikasjonsareal/teknisk anlegg

Søknaden/meldingen kan sees på bygningsmyndighetens kontor:

– adresse

7178 Høkkøy

Eventuelle merknader må være kommet til bygningsmyndigheten innen 2 uker etter at dette varsel er sendt.

Sted

Dato

Underskrift (tiltakshaver/ansvarlig søker)

03/09-09.

Elsa Marie Grøtting

Kvittering for nabovarsel

Nabovarsel kan sendes som rekommandert sending, eller overleveres personlig mot kvittering.
Ved personlig overlevering gjelder kvitteringen kun for mottakelsen av varselet.
Dersom nabo/gjenboer ikke har noe å bemerke, settes det et kryss i denne rubrikken.

Nabo/gjenboer eiendom				Postverkets kvittering for rekommandert sending		Personlig kvittering for mottatt varsel	
Gnr. 90	Bnr. 8	Festenr.	Seksjonsnr.	Eiers/lesters navn	Poststedets reg.nr.	☐ Ingen merknader	
Adresse 7178 Stokkeøy				Adresse	Postnr. -sted	Dato 15/9-09	Sign. Ellinor Irene Haavik
Gnr. 90	Bnr.	Festenr.	Seksjonsnr.	Eiers/lesters navn	Poststedets reg.nr.	☐ Ingen merknader	
Adresse 7178 Stokkeøy				Adresse	Postnr. -sted	Dato 15/9-09	Sign. Ellinor Irene Haavik
Gnr.	Bnr.	Festenr.	Seksjonsnr.	Eiers/lesters navn	Poststedets reg.nr.	☐ Ingen merknader	
Adresse				Adresse	Postnr. -sted	Dato	Sign.
Gnr.	Bnr.	Festenr.	Seksjonsnr.	Eiers/lesters navn	Poststedets reg.nr.	☐ Ingen merknader	
Adresse				Adresse	Postnr. -sted	Dato	Sign.
Det attesteres at det d.d. er innlevert rekommandert sending til ovennevnte adressater.						Samlet antall sendinger: _____ Sign. 	

Opplysninger om tiltakets ytre rammer og bygningsspesifikasjon

Beskrivelse av hvordan tiltaket oppfyller byggesaksbestemmelsene, planbestemmelsene og planvedtak etter plan- og bygningsloven (pbl) innenfor angitte områder

Vedlegg nr.

A-1

Kommunens saksnr.

Vedlegg til NBR 5174

Opplysningene gjelder

Eiendom/ byggested	Gnr. 90	Bnr. 40	Festenr. 0	Seksjonsnr. 0	Signering – ansvarlig søker
	Adresse Hekkebø				Postnr. 1681 Poststed Sjøthematka
Senterpunkt for tiltaket	Kartblad	Koordinatsystem	Senterpunkt angitt ved		
	(hvis oppgitt på situasjonskart)	(hvis oppgitt på situasjonskart):	X-koordinat: Y-koordinat:		

Forhåndskonferanse

Pbl § 93 a	Forhåndskonferanse er avholdt	☐ Ja ☐ Nei	Dersom ja, vedlegg referat	Vedlegg nr. E –
------------	-------------------------------	--	----------------------------	-----------------

Dispensasjonssøknad (ikke aktuelt ved søknad om enkle tiltak)

Pbl §§ 7, 88	Det søkes dispensasjon fra bestemmelsene i: (begrunnelse for dispensasjon gis på eget ark)	Vedlegg nr. B –
	☐ Plan- og bygningslov ☐ Forskrifter til pbl ☐ Kommunale vedtekter til pbl ☐ Arealplaner	

Estetikk

Pbl § 74, 2. ledd	Estetisk utforming og forholdet til omgivelsene.	Vedlegg nr. E –
-------------------	--	-----------------

Arealdisponering

Planstatus	☐ Arealdel av kommuneplan	☐ Reguleringsplan	☐ Bebyggelsesplan	Sett kryss for eksisterende plan
	Spesifiser nærmere			
	Reguleringsformål i arealdel av kommuneplan/reguleringsplan/bebyggelsesplan - beskriv			Tillatt grad av utnyttning
	Beregningsregler i reguleringsplan			
Planlagt bruk/formål	☐ Bolig	☒ Annet, beskriv Naust m. redskapsbod		
	☐ Garasje			
	Oppmålt tomt		Tomteareal	
	☐ Ja ☐ Nei			

Bebyggelsen; størrelse og grad av utnyttning

	Eksisterende bebyggelse	Ny bebyggelse	Sum
Antall etasjer (TEK § 4-1)	1 1/2	1	
Antall bruksenheter (NS 3940)	1	1	
Bruksareal (NS 3940 eller TEK § 3-5)	56 m ²	36 m ²	m ²
Bebygd areal (NS 3940)	36 m ²	36 m ²	m ²
Beregnet grad av utnyttning som følge av tiltaket			
Vis beregning av grad av utnyttning			

Avstand

Minste avstand fra den planlagte bygning til:	Nabogrense	Vegmidte	Annen bygning
Går det høyspent kraftlinje/kabel i, over eller i nærheten av tomta?	☐ Ja ☐ Nei	Avstand m	☒ Nei
Går det priv./off. vann- og avløpsledning i eller i nærheten av tomta?	☐ Ja ☐ Nei	Avstand m	☒ Nei
Dersom det går slik kraftlinje/kabel/ledninger i, over eller i nærheten av tomta, må tiltaket det her søkes om være avklart med berørte myndigheter/rettighetshavere.			
Vedlegg nr. I –			

Grunnforhold, rasfare og miljøforhold

Foreligger det tilstrekkelig sikkerhet mot fare eller vesentlig ulempe som følge av:

Grunnforhold pbl § 68	☒ Ja ☐ Nei	Dersom nei, beskriv kompenserende tiltak i vedlegg	Vedlegg nr. E –
Rasfare, flom mv. pbl § 68	☒ Ja ☐ Nei	Dersom nei, beskriv kompenserende tiltak i vedlegg	Vedlegg nr. E –
Miljøforhold pbl § 68	☒ Ja ☐ Nei	Dersom nei, beskriv kompenserende tiltak i vedlegg	Vedlegg nr. E –

Tilknytning til veg og ledningsnett

Adkomst vegloven, pbl §§ 66, 67	Gir tiltaket endrede avkjøringsforhold?	Tomta har adkomst til følgende veg som er opparbeidet og åpen for alminnelig ferdsel:			
	☐ Ja ☒ Nei	☐ Riksveg/fylkesveg	Er avkjøringstillatelse gitt?	☐ Ja ☐ Nei	
		☐ Kommunal veg	Er avkjøringstillatelse gitt?	☐ Ja ☐ Nei	
		☒ Privat veg	Er vegrett sikret ved tinglyst erklæring?	☒ Ja ☐ Nei	
Vann- forsyning pbl §§ 65, 67	Tilknytning i forhold til tomta				
	☒ Offentlig vannverk				
	☐ Privat vannverk				
	☐ Annen privat vannforsyning, innlagt vann				
	☐ Annen privat vannforsyning, ikke innlagt vann				
	Dersom vanntilførsel krysser annens grunn, foreligger rettighet ved tinglyst erklæring? ☐ Ja ☐ Nei				
Avløp pbl §§ 66, 67	Tilknytning i forhold til tomta				
	☐ Offentlig avløpsanlegg				
	☒ Privat avløpsanlegg	Skal det installeres vannklosett?	☐ Ja ☒ Nei		
		Foreligger utslippstillatelse?	☒ Ja ☐ Nei		
	Dersom avløpsanlegg krysser annens grunn, foreligger rettighet ved tinglyst erklæring? ☐ Ja ☒ Nei				
Overvann	Takvann/overvann føres til: ☐ Avløpssystem ☒ Terreng				

Næringsgruppe

Næringsgruppekode **Y** Kodens skal angi hvilken næring brukeren av bygningen tilhører. Bygninger som brukes til flere formål skal kodes etter den næringen som opptar størst del av arealet. **Unntak:** Næringsgruppekode «X» skal brukes kun når hele bygningen benyttes som bolig.

Næringsgrupper – gyldige koder

- | | |
|---|---|
| A Jordbruk og skogbruk | K Eiendomsdrift, forretningsmessig tjenesteyting og utleievirksomhet |
| B Fiske | L Offentlig forvaltning |
| C Bergverksdrift og utvinning | M Undervisning |
| D Industri | N Helse- og sosialtjenester |
| E Kraft og vannforsyning | O Andre sosiale og personlige tjenester |
| F Bygge- og anleggsvirksomhet | Q Internasjonale organ og organisasjoner |
| G Varehandel, reparasjon av kjøretøy og husholdningsapparat | X Boliger |
| H Hotell- og restaurantvirksomhet | Y Fritidseiendommer (hytter), garasjer for private og annet som ikke er næring. |
| I Transport og kommunikasjon | |
| J Finansiell tjenesteyting og forsikring | |

Bruksareal og antall etasjer

Bruksareal			Antall etasjer	Bruksareal til bolig Bruksareal som skal brukes til boligformål registreres her. Garasje regnes som areal til bolig når den er en del av boligbygningen. Regler for arealmåling, se TEK kapittel 3.	Er det heis i bygningen? ☐ Ja ☒ Nei
Bolig	Annet	Totalt			

Bruksareal til annet enn bolig

Her registreres det areal som ikke nyttes til boligformål. Ved næringsgruppe A–Q, +Y skal alltid dette fylles ut. Feltet skal aldri fylles ut ved bruk av næringsgruppe = X. Regler for arealmåling, se TEK kapittel 3.

Bruksareal totalt

Summen av bruksareal til bolig og bruksareal til annet enn bolig registreres.

Bygningstype

Bygningstypekode 183	Se side 3 for valg av bygningstypekode.
--------------------------------	---



Åfjord kommune
Landbruk og tekniske tjenester

1630/90/40 - Naust og redskapsbod på Stokkøya - Elsa M. Grøtting. Godkjenning	D.sak: 221/09
Eiendom: 90/40	Areal: 36 m² (BYA)
Ansvarlig søker: Elsa M. Grøtting	Arkivsaknr: 2009/4846
Tiltakshaver: Elsa M. Grøtting	Saksbehandler: EAU

Saksdokumenter:

Søknad om tillatelse til tiltak m/vedlegg

Mottatt: 18.09.2009

Søknad om godkjenning av foretak / ansvarsrett fra foretak

Saksopplysninger:

Elsa M. Grøtting søker om tillatelse til oppføring av naust med redskapsbod på gnr. 90 bnr. 40 på Stokken. Tenkt plassering av naustet er i et framtidig naust- /bryggeområdet jfr. kommuneplandel Stokksund. Egentlig kreves det en reguleringsplan, men kommunen kan gi tillatelse til et naust på grunnlag av det planlagte naust- /bryggeområdet i henhold til kommuneplandel Stokksund.

Naustet med redskapsbod er på 36 m² BYA, og ikke et komplisert bygg. Egentlig skal foretak søke om ansvarsrett for det arbeidet de skal utføre. Grunnet størrelsen på naustet er kravet kun en melding der ansvarsretter er utelatt, og kommunen kan se bort i fra ansvarsretter til de forskjellige foretakene.

Søker oppgir at hun er usikker på takvinkelen til naustet. Det anbefales å bruke en takvinkel på 33 – 34 grader som er både anbefalt og vanlig vinkel for naust. Det tenkes ikke innlagt vann i naustet.

Du underrettes herved om at det er fattet følgende vedtak etter delegert myndighet fra Det faste planutvalget:

VEDTAK:

Plan- og byggesaksavdelingen gir dispensasjon fra kravet om reguleringsplan i henhold til Plan- og bygningsloven § 19-1. Begrunnelse for dispensasjon er at i kommuneplandel Stokksund er området regulert for fremtidige naust/brygger.

Plan- og byggesaksavdelingen gir videre i henhold til Plan- og bygningslovens (Pbl) § 93 byggetillatelse for naust med redskapsbod på gnr. 90 bnr. 40 som omsøkt. Tillatelse gis under følgende forutsetninger:

Naustet med redskapsbod er på 36 m² er egentlig en meldingssak, så derfor gir kommunen unntak fra krav om ansvarsrett for foretak.

A. Før byggearbeidet kan starte, må følgende vilkår være oppfylt:

1. Bygningens plassering skal utstikkes på tomte og deretter godkjennes av bygningsmyndigheten. Vennligst ta kontakt med Åfjord kommune, avd. for landbruk og tekniske tjenester, tlf. **72532300**, helst i god tid før byggearbeidet tenkes igangsatt, for avtale.

B. Øvrige merknader:

1. Naustet bygges med en takvinkel på 33 – 34 grader, som er anbefalt for et naust.
 2. Denne godkjenningen kan betraktes som byggetillatelse, og det omsøkte tiltaket kan oppstartes når A1 er utført.
-

Ferdigstillelse:

Før det kan gis midlertidig brukstillatelse / ferdigattest må kontrollansvarlig for utførelsen sørge for sluttkontroll iht. plan- og bygningslovens § 99, og forskriftens SAK § 30. Anmodning om ferdigattest vedlagt kontrollerklæringer for utførelse må være innlevert. Det forutsettes for godkjenningen at bygningsmyndighetens vilkår i byggetillatelsen er oppfylt.


Eventuelle endringer:

Såfremt det har skjedd endringer underveis i forhold til opprinnelig søknad må endringer framgå ved innsending av ajourførte dokumenter, tegninger og situasjonsplan. Det forutsettes likevel at avvik fra søknad av betydning er godkjent av bygningsmyndighetene på forhånd, for eksempel ved endring av tiltakets plassering. Endringer som kan berøre nabo medfører også at nytt nabovarsel må utsendes.

FOR ØVRIG SKAL TILTAKET UTFØRES I SAMSVAR MED PBL MED GJELDENE FORSKRIFTER OG VEDTEKTER.

Søknaden er behandlet i medhold av delegert myndighet etter plan- og bygningsloven mm. Saken vil bli referert på møte i det faste planutvalget. Dersom De skulle ha innvendinger mot vedtaket eller de vilkår som er stilt, kan vedtaket påklages til Åfjord kommune v/ Det faste planutvalget, 7170 Åfjord innen 3 uker.

Plan- og byggesaksavdelingen, 13.10.2009

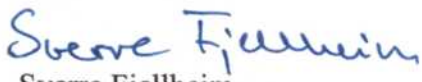

Sverre Fjellheim
Fagansvarlig


Erlend Aune
Avd.ing

Sendes:

Elsa M. Grøtting, Lykkmarka 57 B, 7081 SJETNEMARKA

vedlegg 3

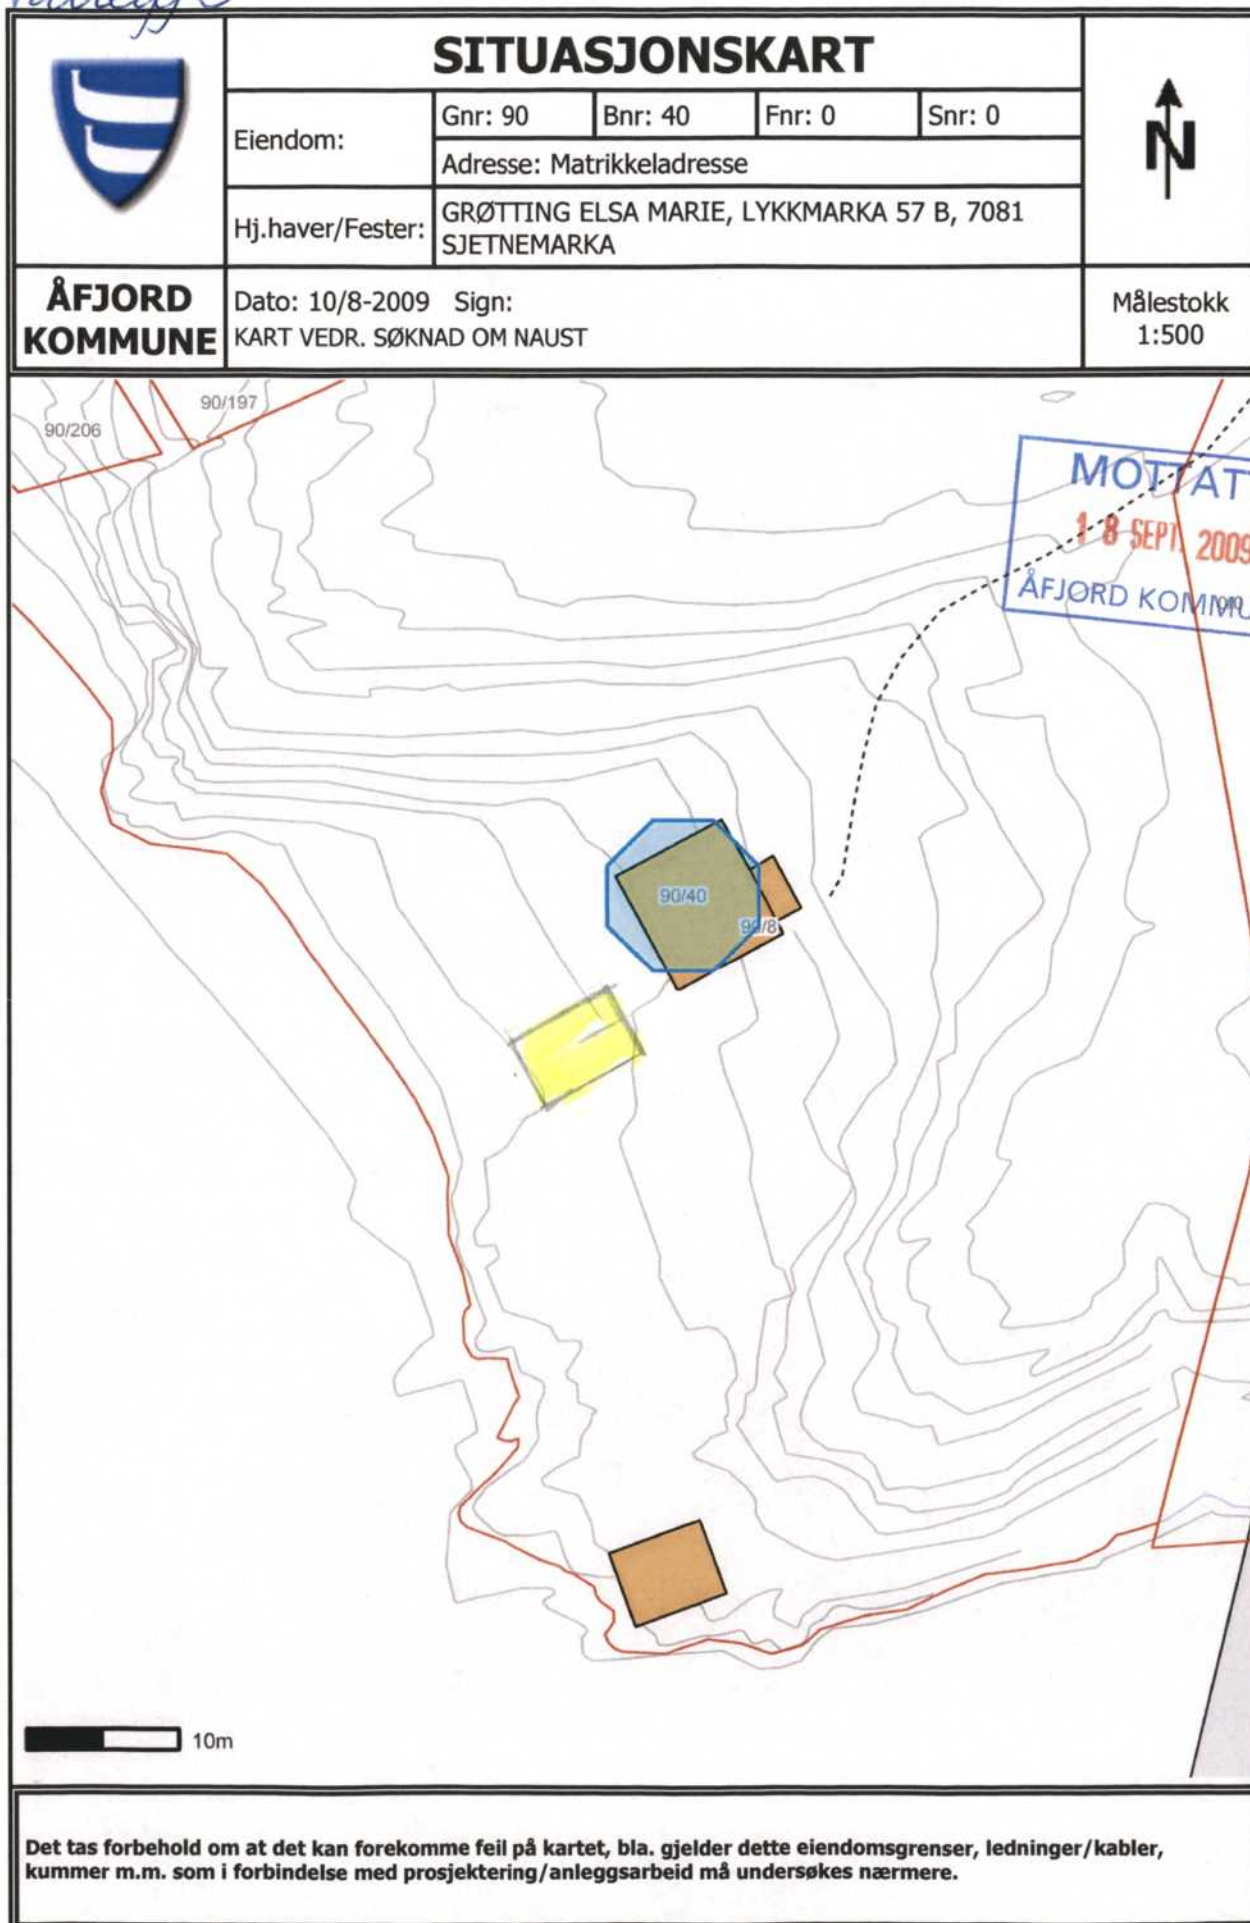



Materialer:

Ringmur/grunnmur: armeret betong.

Risverk: 4' x 2'


Sperrer: 5' x 2'

Bjelker: 5' x 2'

Stående kledn.: 6' x 1' trykimp.


Tak: lakket blikk (sort)

Vannbord: 4' x 1' trykk.

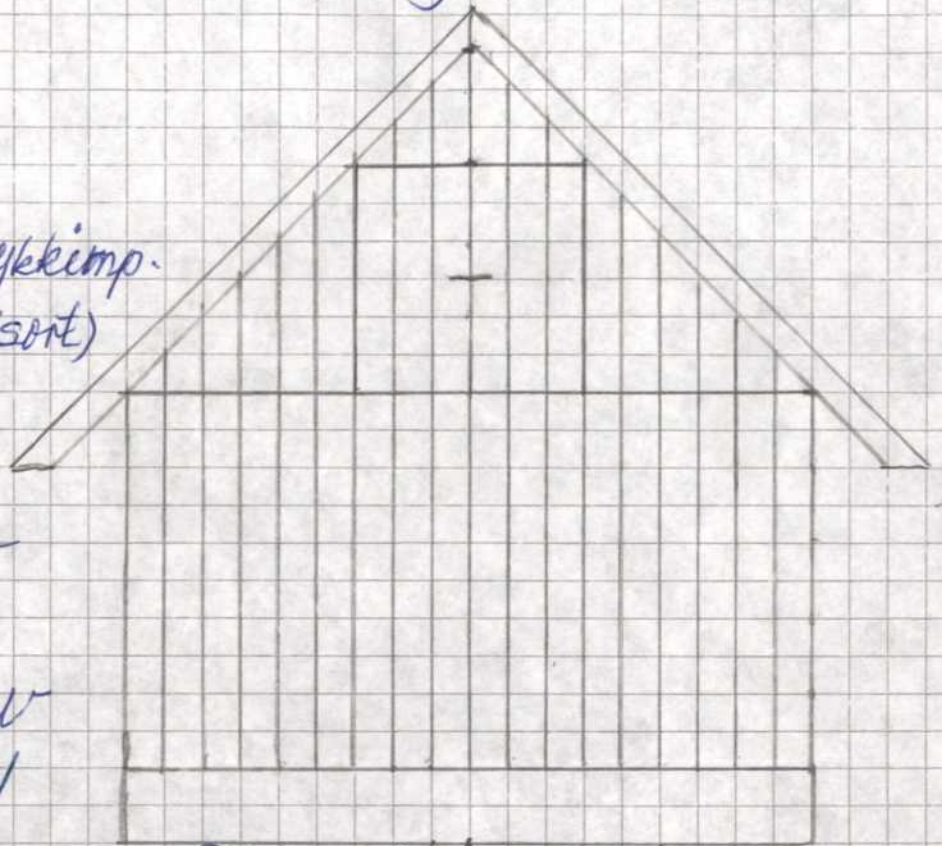

Kvist over
boden for
lagring av
utrusting/
ev. klussnot

Fasade Øst.

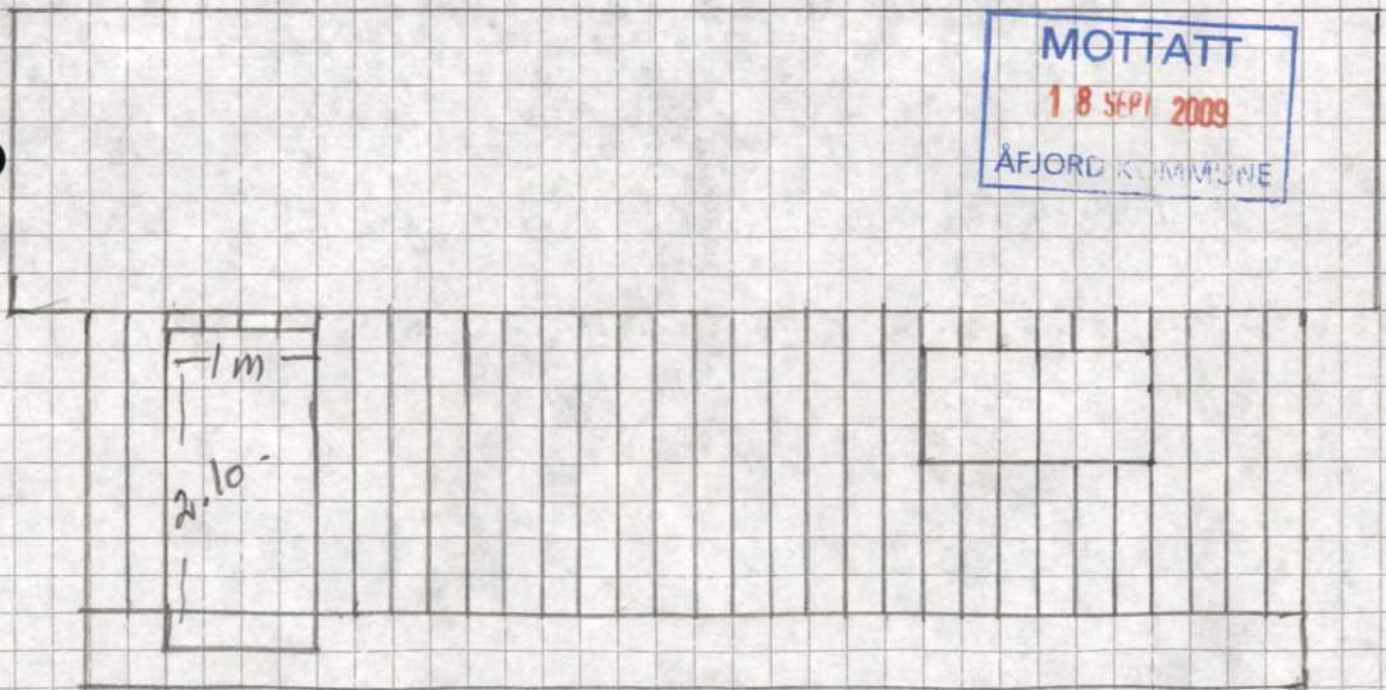

Fasade nord. Fasade sør er identisk,
men uten dør og vindu.

Vedlegg 4. 45 m.


Naust m. redskapsbod Gnr. 90 Bnr. 40
"Fagervik", Stoknes, Stokkeg.

Eier Elsa M. Grøtting, Lykkemarka 57 B.

7081 Sjetnumarka

Id. #17302202.
18 SEPT. 2009
ÅFJORD KOMMUNE

ÅFJORD KOMMUNE
Det faste planutvalget
Sak nr. D222/09

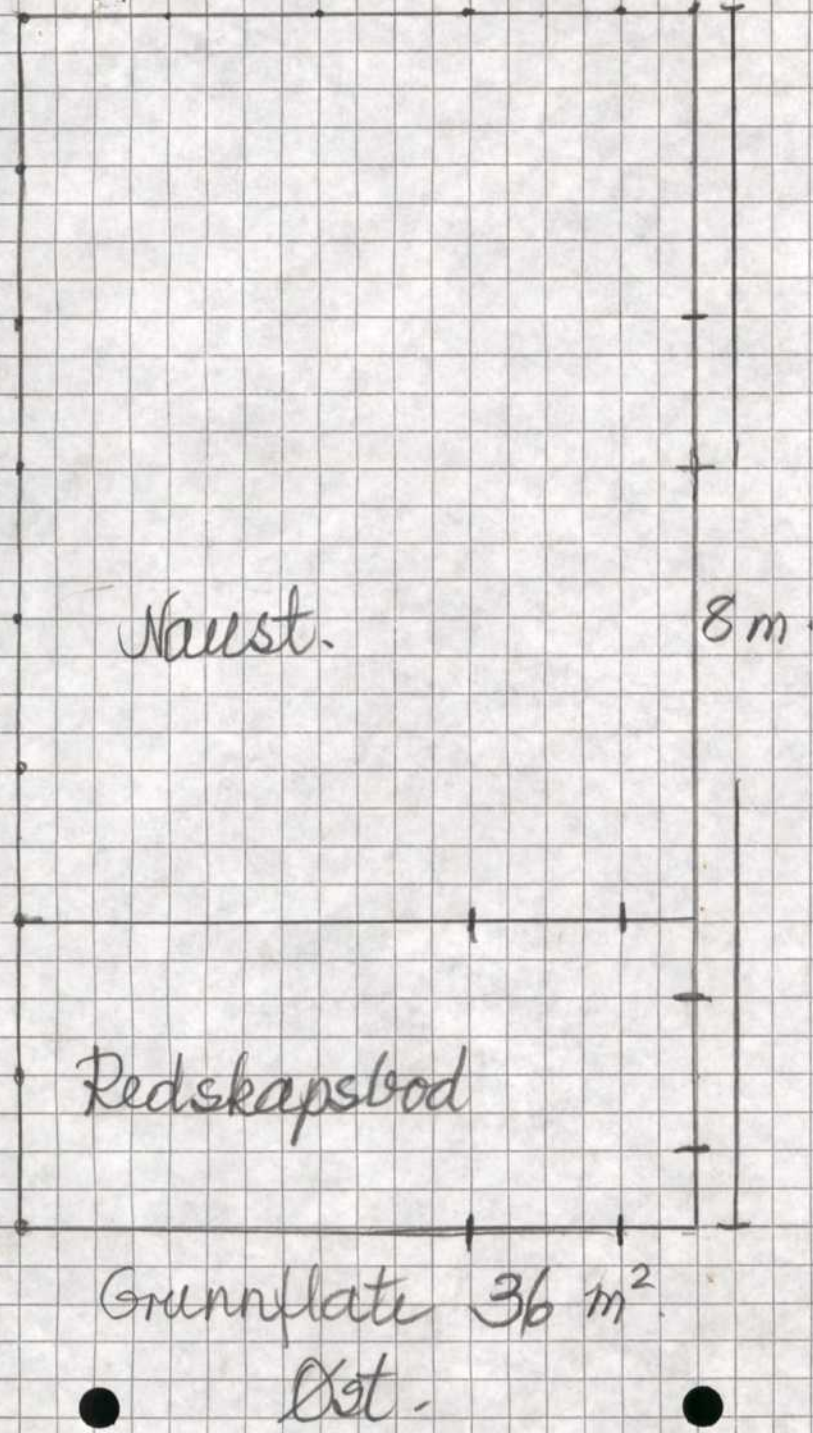

1:50

Spillet plassering.
Stikker ikke utsett, men
skal plasseres der
gammelutthuset står.
Nærst mye tårn, slik
at det skal skytes inn
i korgene. Plasser-
es mest mulig mulig
parallelt m/ huset.
Nærst er 33-34° tårn.
Kan over. Hver litt
på kraft for "etage"
(hvert)
over.

24/2-10

UJL / E.A.U.

Elsa M. Grötting - naust og redskapsbod på Stokkøya 09/4846 90/40

90/40 - BYGGESAK -
NAUST OG REDSKAPSBOD
2009

Bygn. gev. kr. 2750,- eks. 14/10 - 09.