


BILAG Q1 - NABOVARSEL

Roberth Dahl

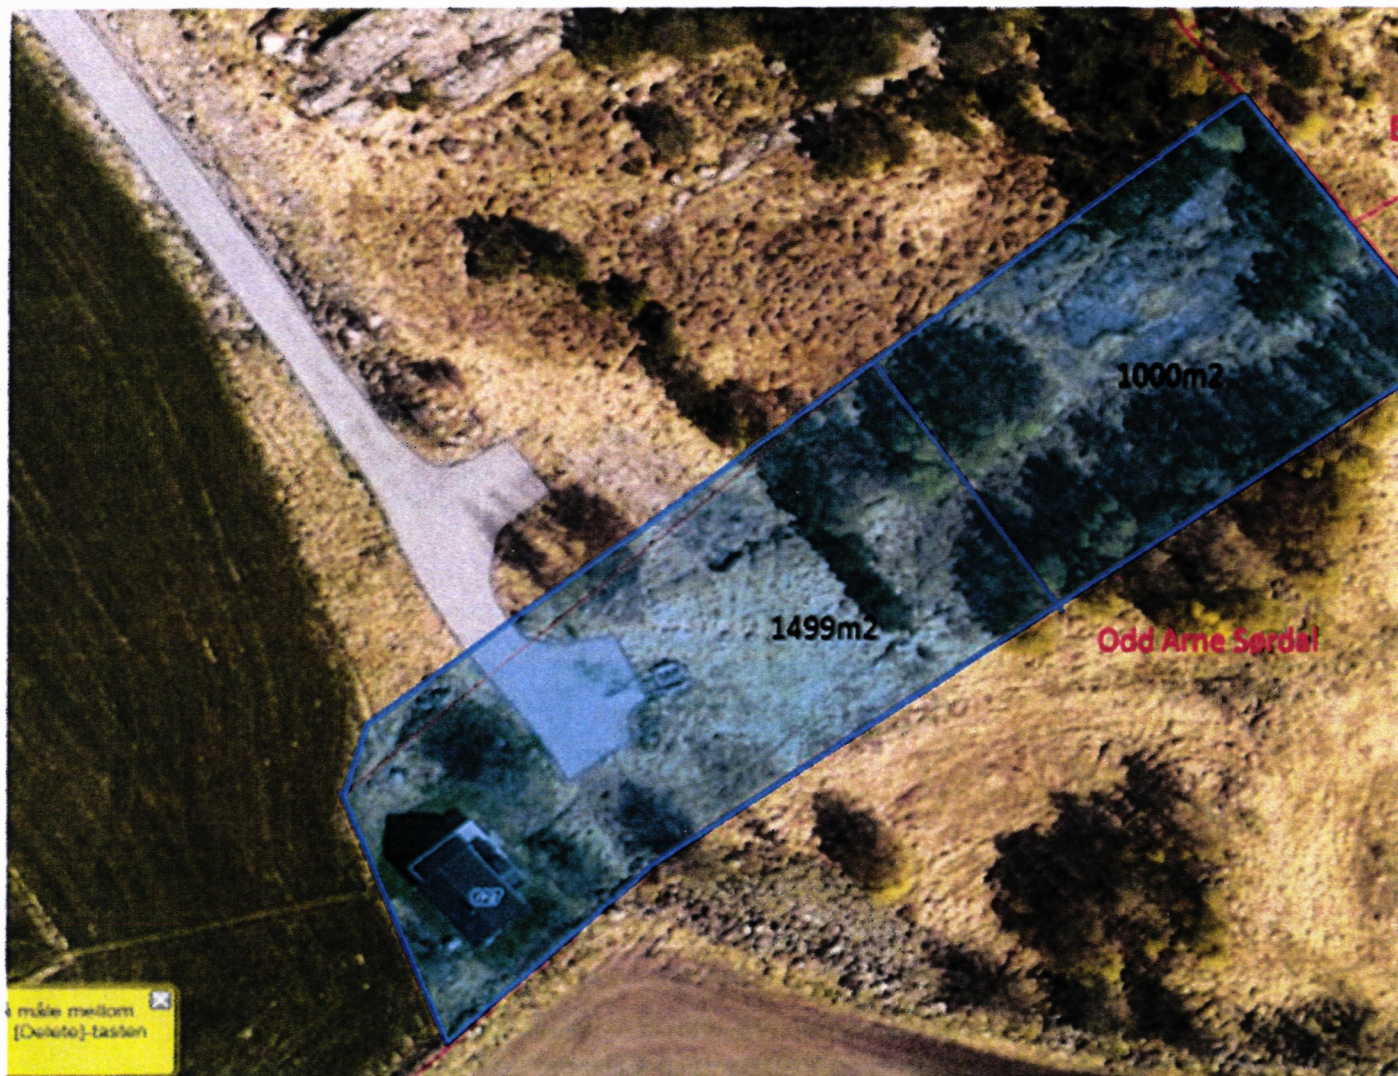

Mvh

Fosen Facility Solutions AS
Roberth Dahl

Tlf + 47 91187110



→ Gnr 67 Bnr 164 + Tilleggstomt

* Gnr 67 Bnr 164 utvides med ca 150 m²


* Tilleggstomt oppmåles til ca 1000 m²

* Det skal uansett være min 4 mtr
til tomtегrense kjell H. Nilsen

MOTTATT
17 AUG 2020
LEIORD KOMMUNE

BILAG 2. - Åfjord Kommune / Solend.

Robert Dahl

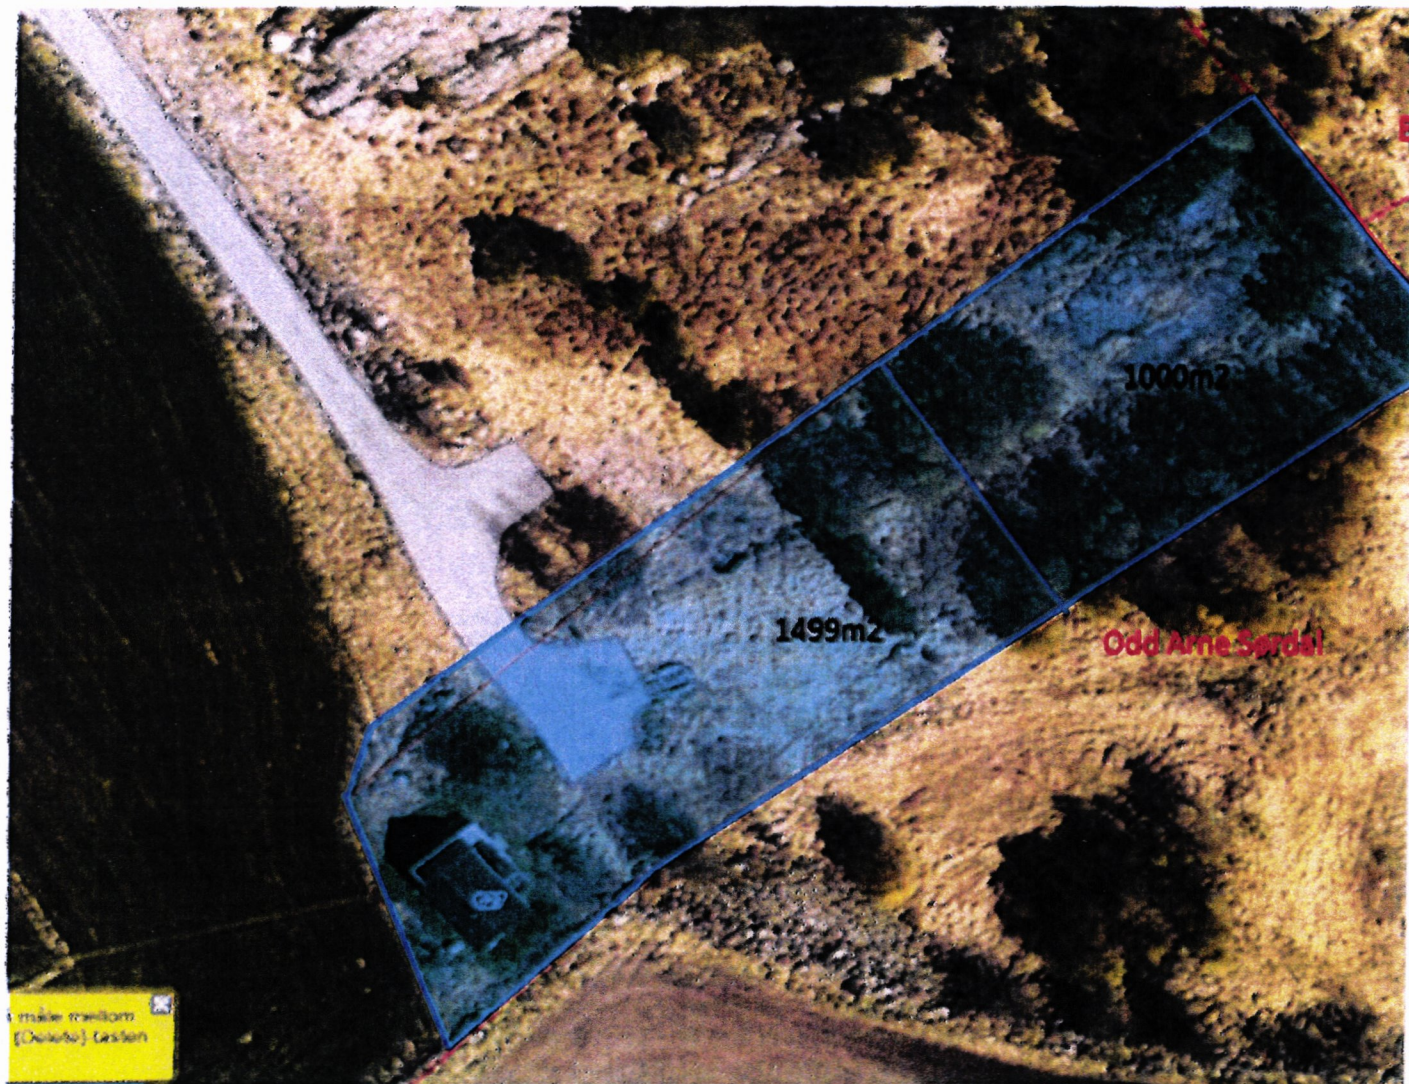

Mvh

Fosen Facility Solutions AS
Robert Dahl

Tlf + 47 91187110



→ Gnr 67 Bnr 164 + Tilleggstomt parsel 5.

- * Gnr 67 Bnr 164 utvides med ca 150 m²
 - * Tilleggstomt oppmøles til ca 1000 m²
 - * Det skal uansett være min 4 mtr til tomtegrense kiell H. Nilsen
- Gnr 67, Bnr 191

MOTTATT
17 AUG 2020
ÅFJORD KOMMUNE