



SITUASJONSKART


Eiendom:	Gnr: 165	Bnr: 5	Fnr: 0	Snr: 0
	Adresse: Nordskjørveien, 7180 ROAN			
Hj.haver/Fester:	Per Gipling, Kråkøyveien 4, 7180 Roan			



**ÅFJORD
KOMMUNE**

Dato: 23/8-2020 Sign:

Målestokk
1:2000

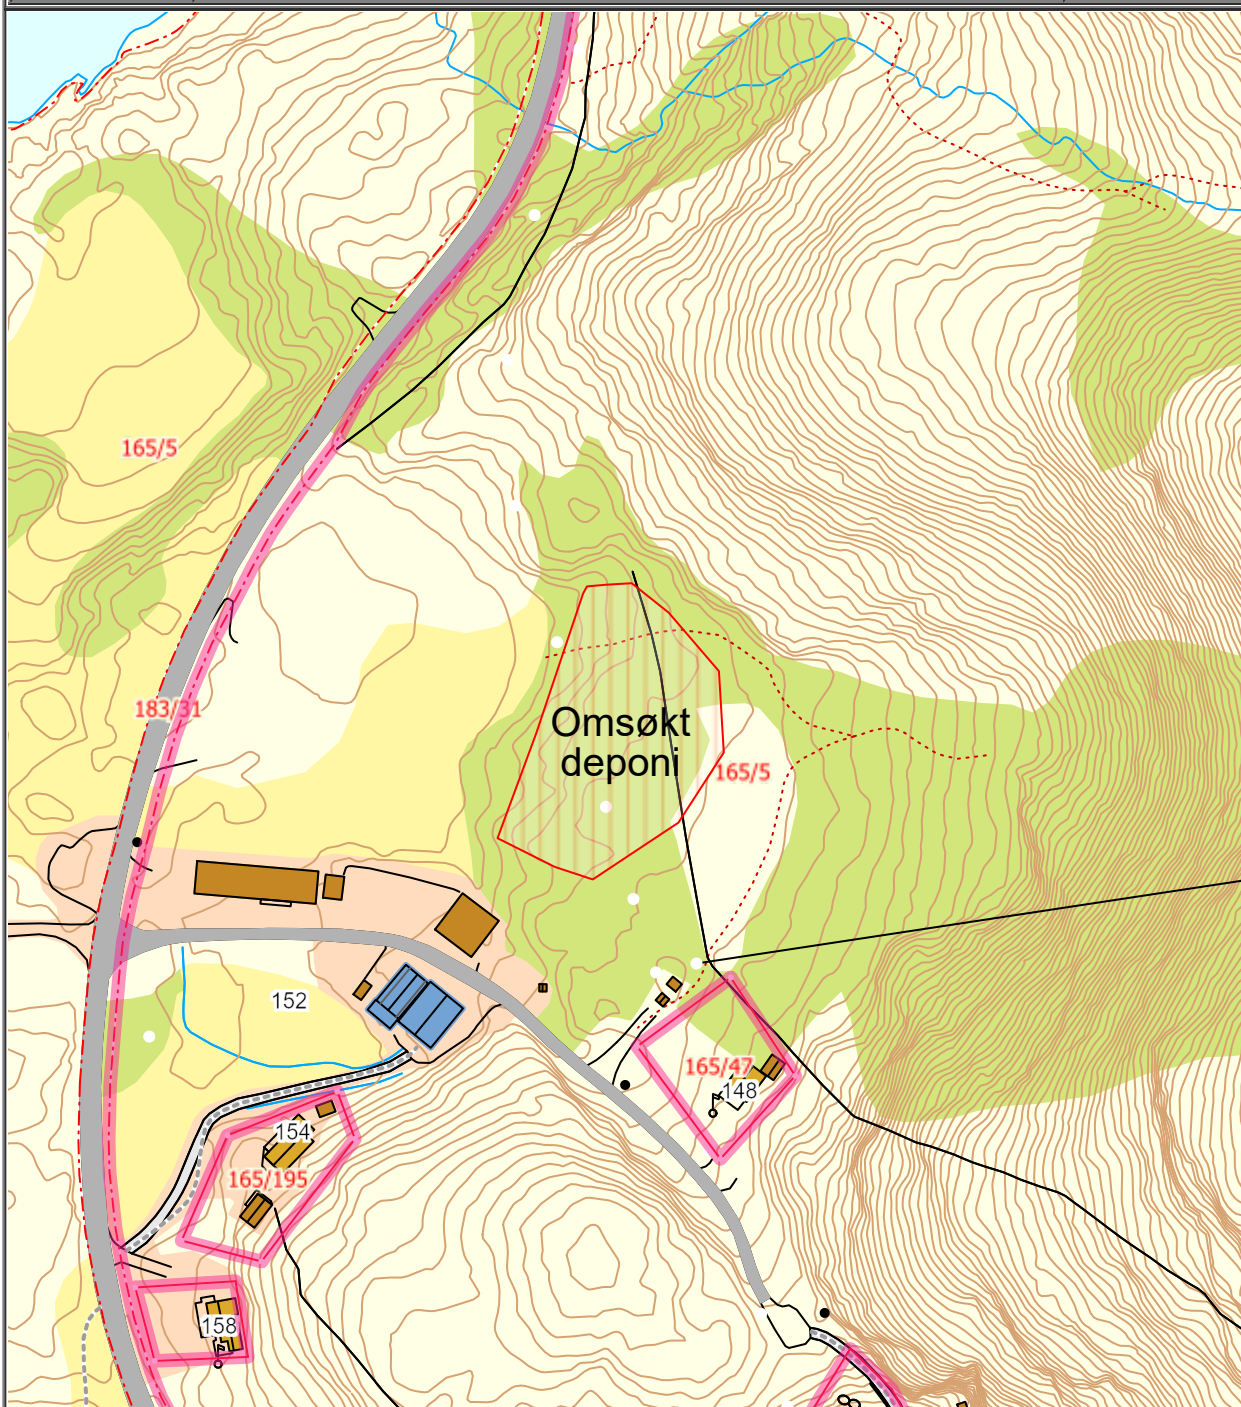

Det tas forbehold om at det kan forekomme feil på kartet, bla. gjelder dette eiendomsgrenser, ledninger/kabler, kummer m.m. som i forbindelse med prosjektering/anleggsarbeid må undersøkes nærmere.