


Ny nettstasjon
plasseres 15 m fra
midttlinje vei!

NS71064

5058 184/1

Vi ønsker også gruse opp en
liten avkjøring slik at kranbil/
servicebil kan rygges av veien!
Det er rettstreking med god
oversikt på plassen i begge
retninger.

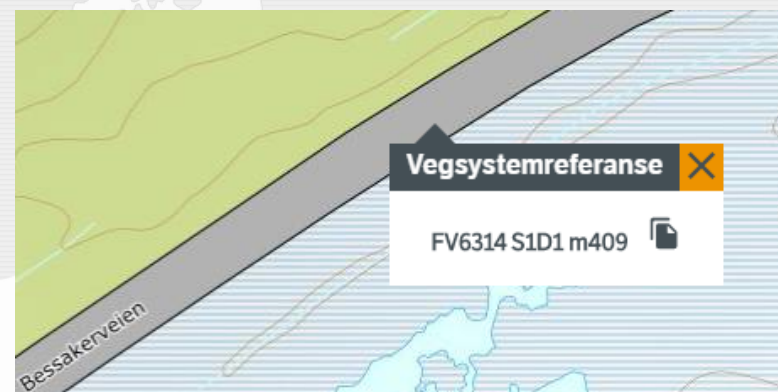

Beliggenhet og høyder må oppfattes som orienterende.

TENSIO

Dato: 2020.08.27
Sign: janpm

NETBAS

Veikryssing v Bessakerveien



Målestokk
1:1000