


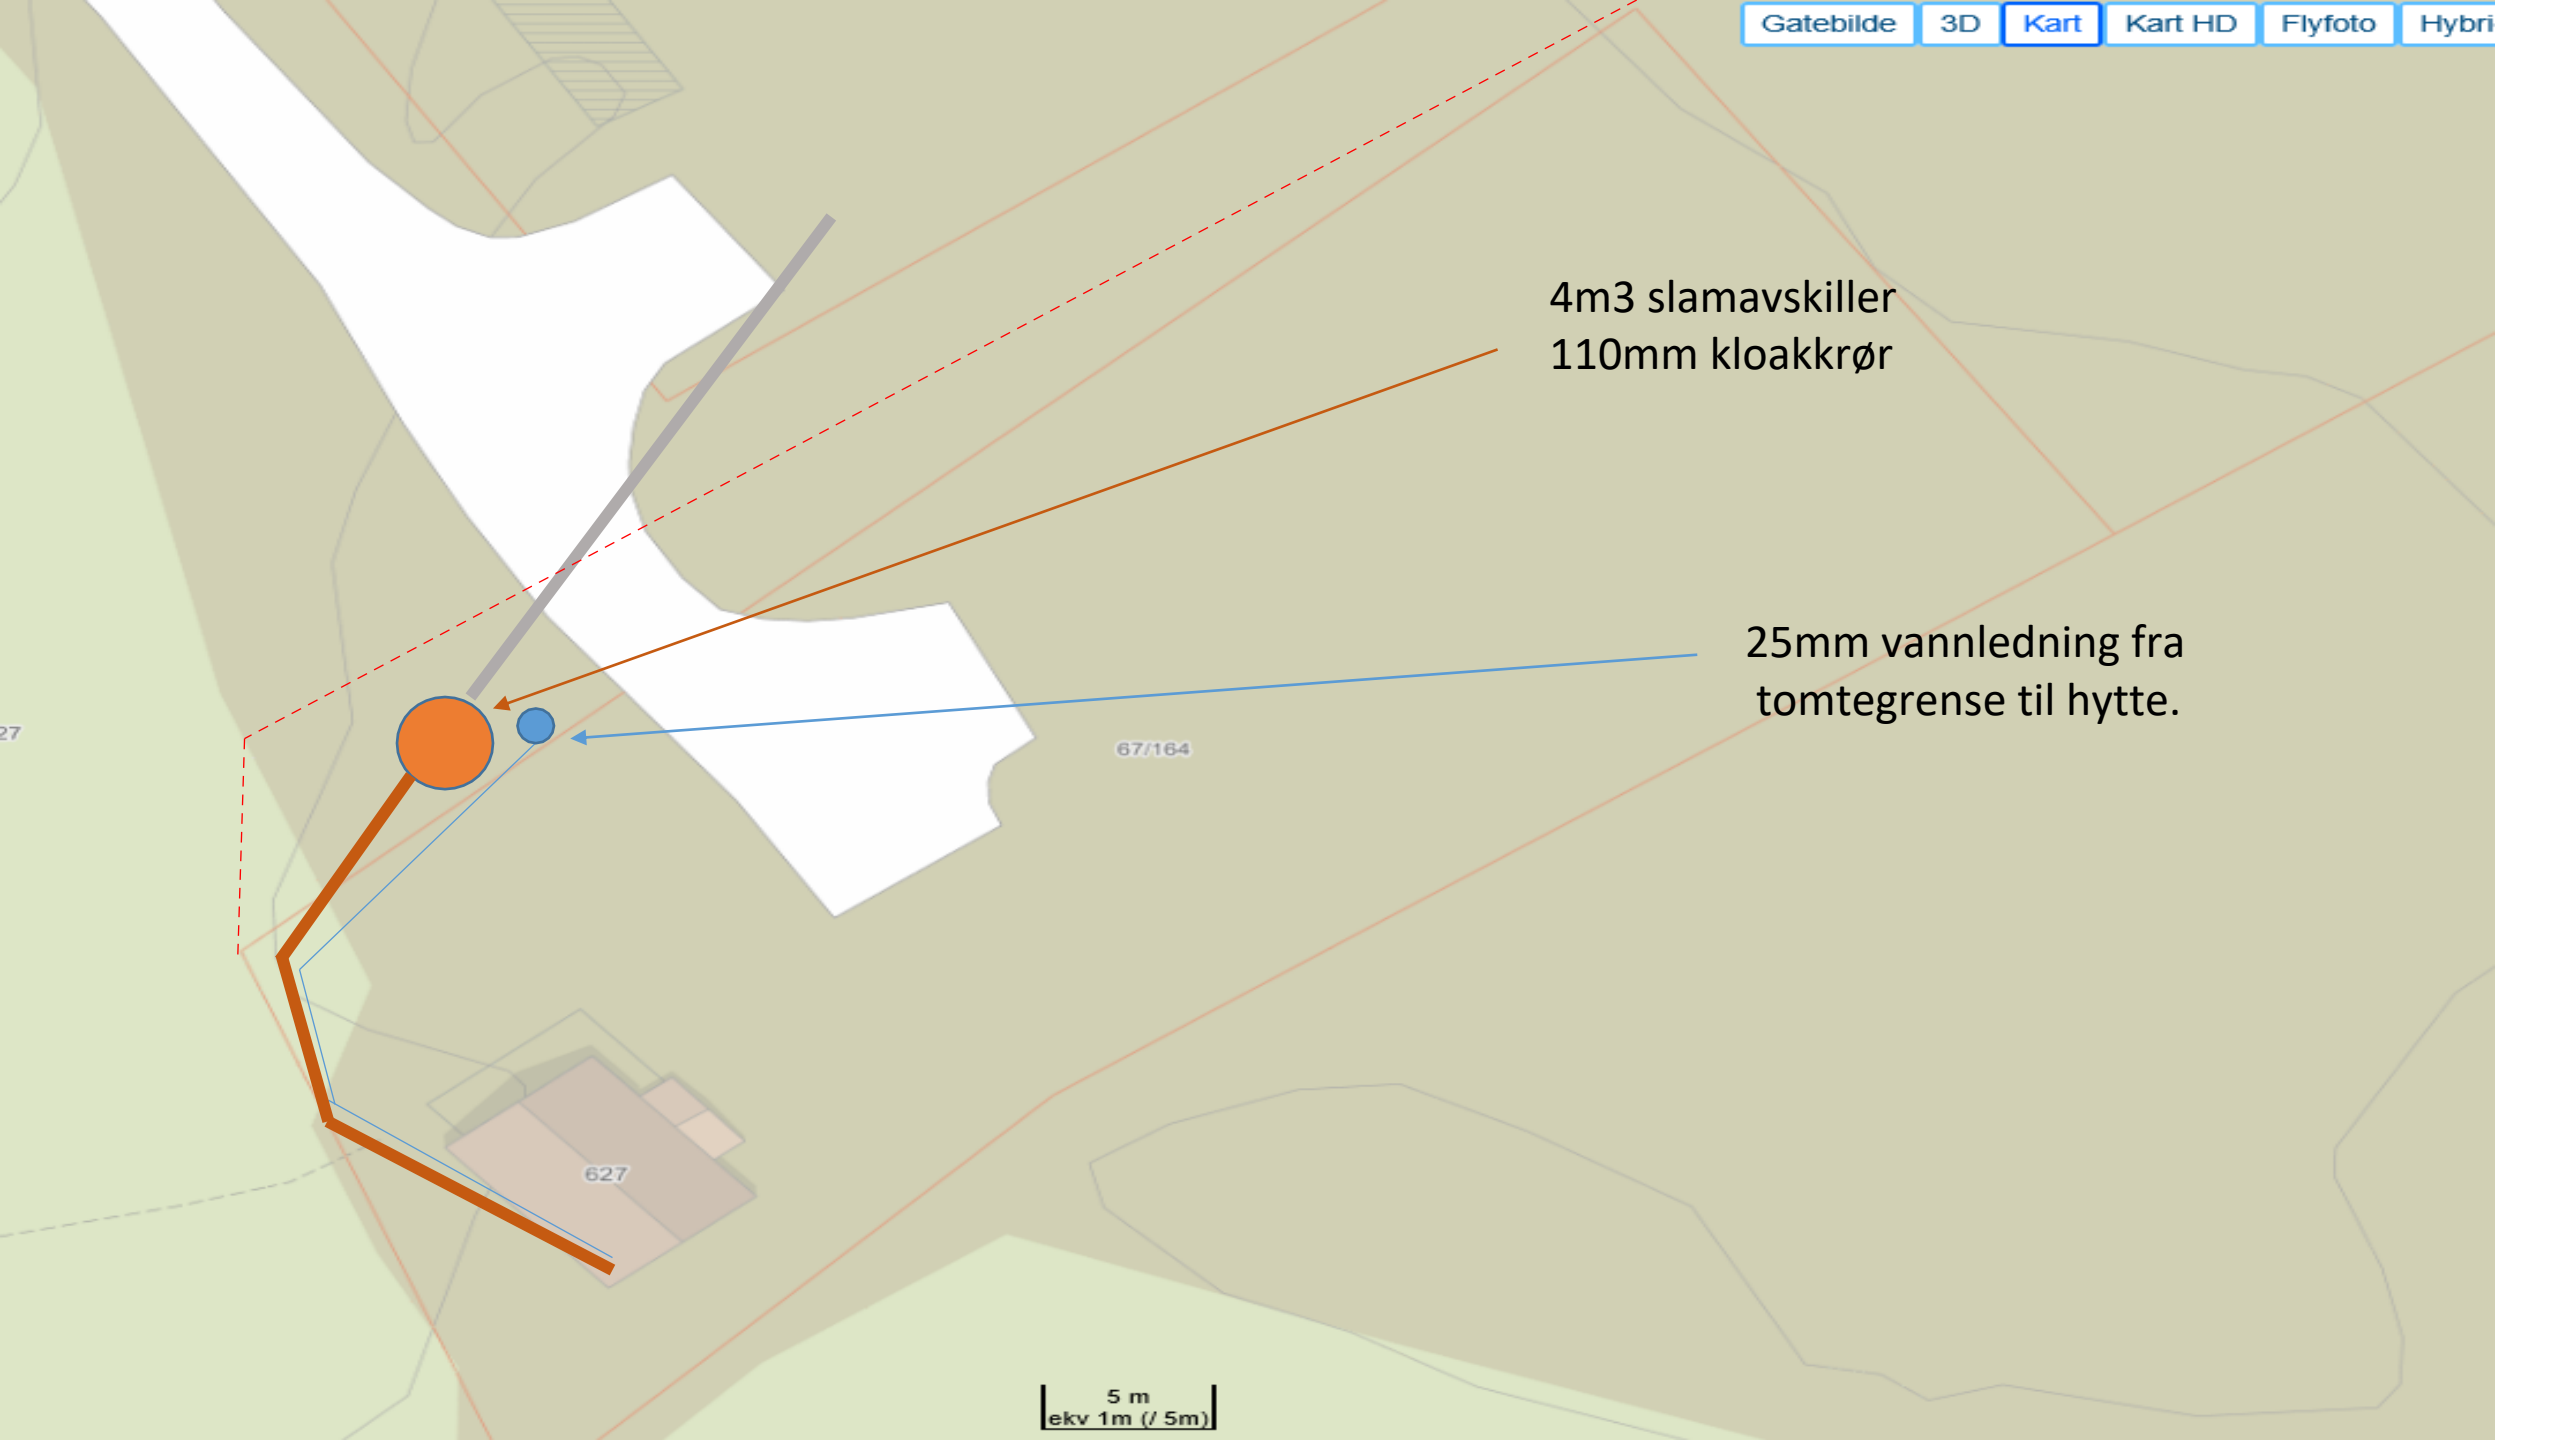

4m3 slamavskiller
110mm kloakkrør

25mm vannledning fra
tomtegrense til hytte.

5 m
ekv 1m (/ 5m)



ADK1-SERTIFIKAT

FOR UTFØRELSE OG OMLEGGING AV LEDNINGSANLEGG

Navn..... ROGER HOFSTAD

Personnr..... 030269 26326

Oppfyller kravene til faglige kvalifikasjoner i h.t. SFTs forskrifter
av 01.02.1990.

Statens forurensningstilsyn Dato: 07.05.93 Nr.: 4037

Krav for å få sertifikat

Opptakskrav:

- A) To års praksis i anleggsrørlegging.
- B) VK 1 fra videregående skole innenfor:
 - 1. Bygg- og anleggslinje.
 - 2. Rørleggerlinje. (Bygningsrørlegger.)
 - 3. Anleggsmaskinlinje
og 1 års praksis i anleggsrør-
legging.
- C) Minst 1 år på godkjent lærekontrakt og gjennomført 2. trinn lærlingskole i:
 - 1. Bygg- og anleggslinje.
 - 2. Rørleggerfaget. (Bygningsrør-
legger.)
 - 3. Anleggsmaskinførerfaget
og 1 års praksis i anleggsrør-
legging.
- D) Ingeniør/tekniker som skal forestå ledelse og kontroll av ledningsanlegg.

ADK1 opplæring:

3 ukers kurs med eksamen i h.t. SFTs
fagplan ADK1-kurs – anleggsdelen.