

ArkivsakID
2020/2052

Journal nr

VARSEL OM OPPMÅLINGSFORRETNING

Matrikkelmyndighet				
Kommune	Åfjord		Kommunenr	5058
Adresse	Øvre Årnes 7	Postnr	7170	Poststed Åfjord
				Telefonnr 72532300

Det varsles herved om at det skal avholdes oppmålingsforretning på følgende eiendom

Eiendom				
Eiendommens adresse	Gnr.	Bnr.	Festenr.	Seksj. nr.
	165	145	0	0
☐ flere matrikkelenheter				

Oppmålingsforretning			
Forretningen avholdes:	Ukedag/ dato Tirsdag 22. september	Kl. 09.00	Sted Ved den aktuelle parsellen.
Rekvirent Næss Øystein	Rekvisisjonsdato 04.06.2020		
Forretningen gjelder Oppretting av ny grunneiendom			
Når grenser ikke er fastlagt ved tidligere oppmålingsforretning, er det viktig at partene møter for å ivareta sine interesser og påvise grensene sine. Kopier av dokumenter som belyser forholdene, leveres bestyrer ved frammøte.			


Merknad


Hvem er varslet
Vedlagt følger en oversikt over de personer som er varslet om forretningen og i hvilken egenskap (rolle) disse er blitt varslet. Det oppfordres til at man så snart som mulig gir melding til kommunen dersom man kjenner til ev. andre som forretningen kan få betydning for.

Fullmakt
Dersom du velger å la en annen person møte for deg, må vedkommende gis skriftlig fullmakt som leveres ved fremmøte. Blankett for fullmakt er vedlagt.

Klageadgang
Saker som krever oppmålingsforretning etter § 6 i matrikkellova, under dette feil ved varslingen eller utføringen av forretningen kan påklages etter reglene i forvaltningsloven kap. IV til VI, jf. matrikkellova § 46. Klagefristen løper fra det tidspunktet parten har mottatt matrikkelbrev eller underretning om føring i matrikkelen, jf. matrikkelforskriften § 21. Det kan i midlertid ikke framsettes klage på forhold som formelt hører inn under klagebehandling etter annet lovverk, f.eks plan- og bygningsloven.

Andre opplysninger
Det kan ikke kreves godtgjørelse for reiseutgifter, tapt arbeidsfortjeneste ol. i forbindelse med avholdelse av oppmålingsforretning.

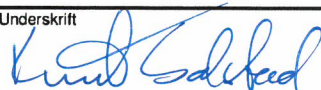Landmåler		
Navn Knut Solstad	Tlf. nr. 90705737	Stilling Oppmålingsingeniør
Epost knut.solstad@afjord.kommune.no		
Sted Åfjord	Dato 31.08.2020	Underskrift 

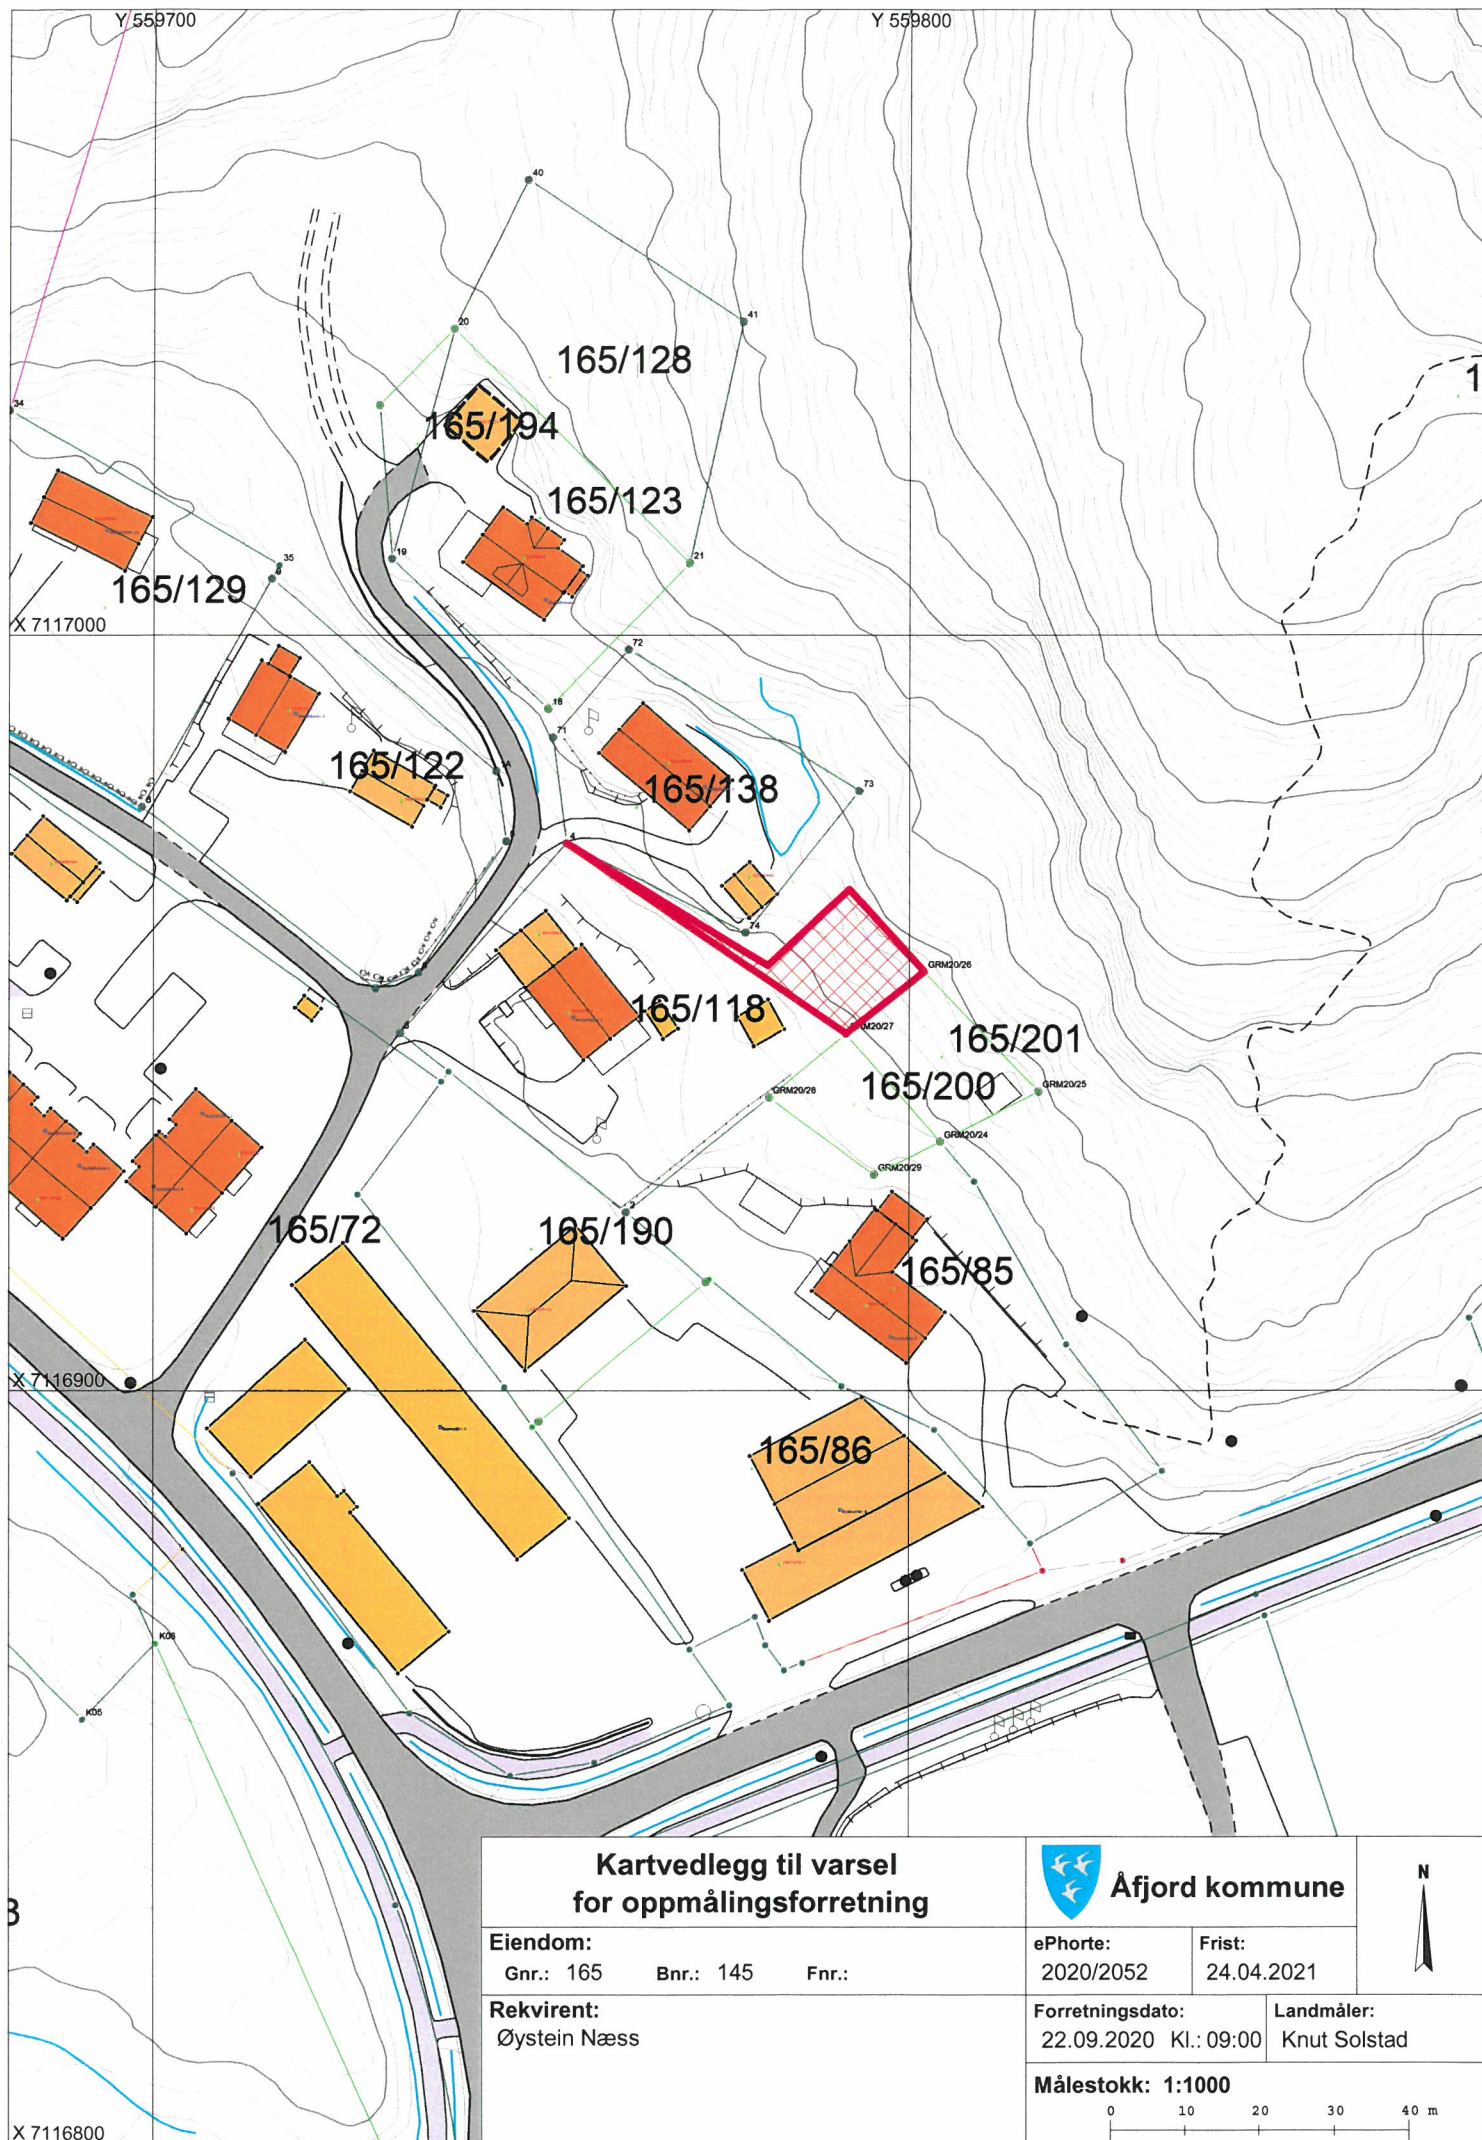

Kartvedlegg til varsel for oppmålingsforretning

Eiendom:
Gnr.: 165 Bnr.: 145 Fnr.:

Rekvirent:
Øystein Næss



Afjord kommune

ePhorte:
2020/2052

Frist:
24.04.2021

Forretningsdato:
22.09.2020 Kl.: 09:00

Landmåler:
Knut Solstad

Målestokk: 1:1000

0 10 20 30 40 m



ArkivsakID
2020/2052

Vedlegg nr.

FULLMAKT

(leveres landmåleren ved frammøte den 22.09.2020)

Undertegnede

Hjemmelshaver/Fester	
Navn	Adresse

som har grunnbokhjemmel til eiendommen/rettigheten som angår eiendommen

Eiendom				
Gnr.	Bnr.	Festenr.	Seksj. nr.	Eiendommens adresse

gir fullmakt til

Fullmektig	
Navn	Adresse

Fullmakten gjelder (NB! ved behov for full beslutningsfullmakt bør også alt. 2 under avkrysses)



Fullmakt til å møte og representere meg/oss ved oppmålingsforretning



Fullmakt til å inngå forlik, ta bindende standpunkt til ev. voldgift eller grensejustering

Forretningen angår				
Gnr.	Bnr.	Festenr.	Seksj. nr.	Eiendommens adresse
165	145	0	0	

Hjemmelshaverens underskrift		
Sted	Dato	Underskrift