


|                                                                                   |                                            |                                          |        |        |                                                                                     |        |
|-----------------------------------------------------------------------------------|--------------------------------------------|------------------------------------------|--------|--------|-------------------------------------------------------------------------------------|--------|
|  | <b>SITUASJONSKART</b>                      |                                          |        |        |  |        |
|                                                                                   | Eiendom:                                   | Gnr: 108                                 | Bnr: 6 | Fnr: 0 |                                                                                     | Snr: 0 |
|                                                                                   |                                            | Adresse: Tørrvikveien 124, 7176 LINESØYA |        |        |                                                                                     |        |
| Hj.haver/Fester:                                                                  |                                            |                                          |        |        |                                                                                     |        |
| <b>ÅFJORD<br/>KOMMUNE</b>                                                         | Dato: 1/9-2020 Sign: <i>Einar I. Hauge</i> |                                          |        |        | Målestokk<br>1:1000                                                                 |        |

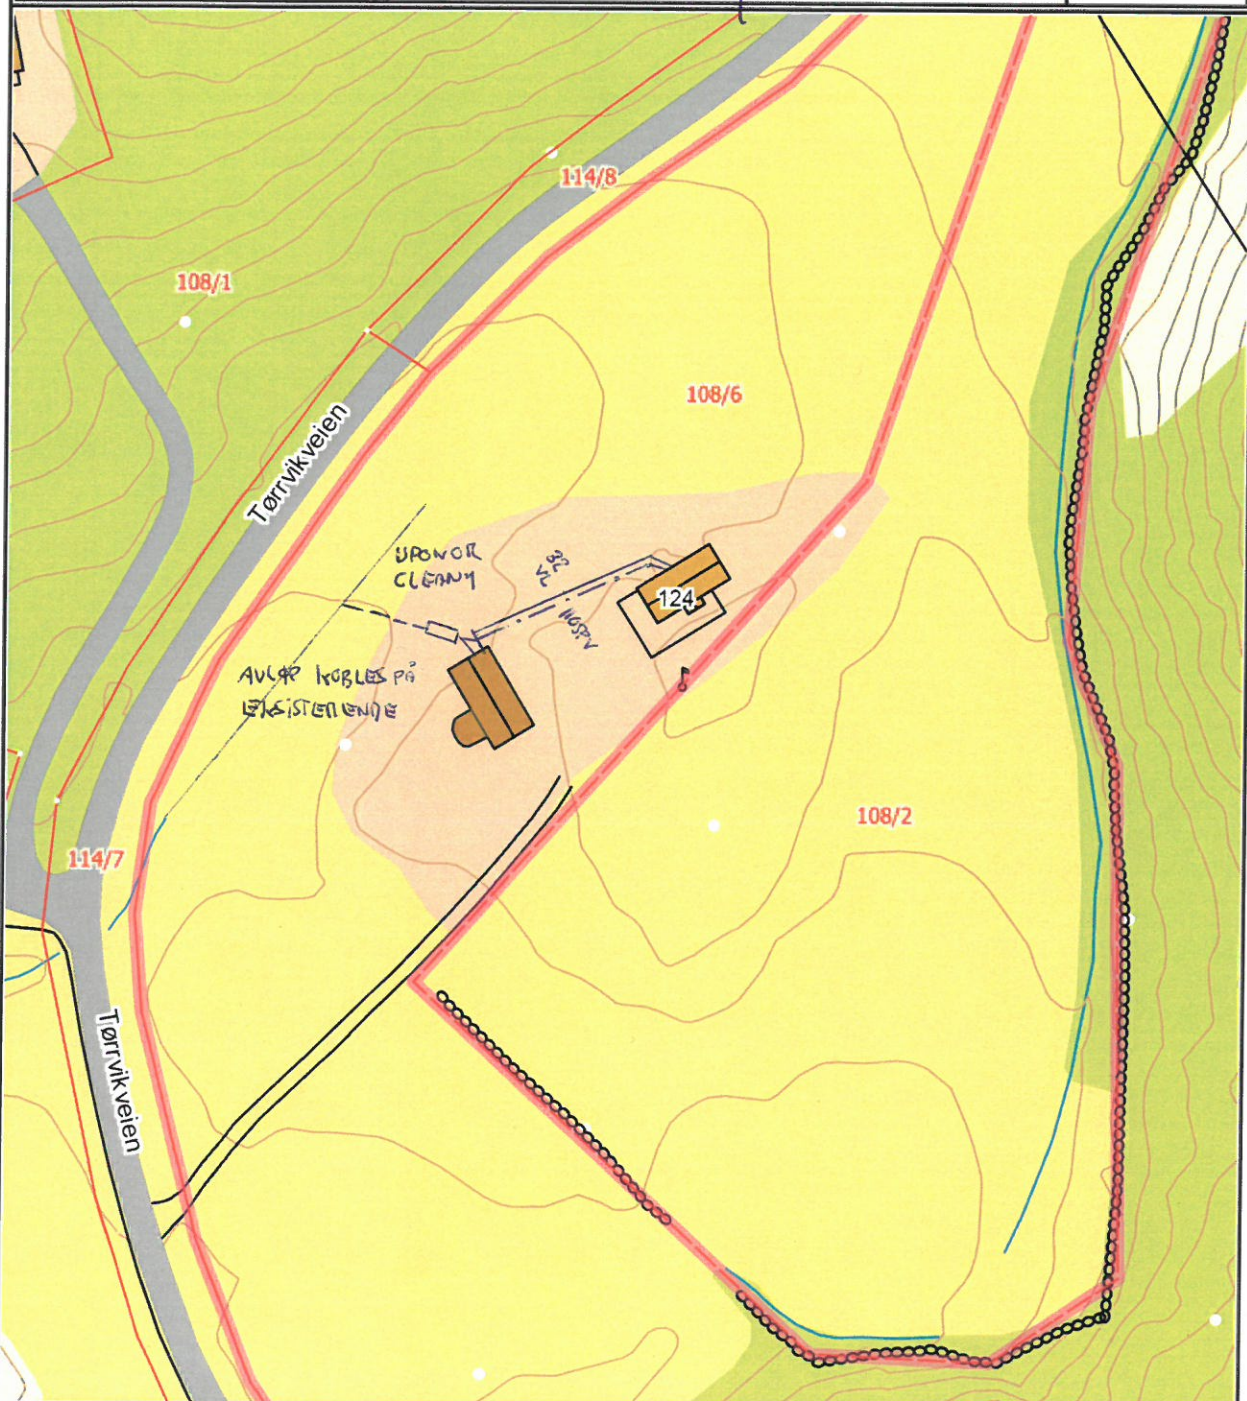

Det tas forbehold om at det kan forekomme feil på kartet, bla. gjelder dette eiendomsgrenser, ledninger/kabler, kummer m.m. som i forbindelse med prosjektering/anleggsarbeid må undersøkes nærmere.