

PROTOKOLL FOR OPPMÅLINGSFORRETNING ETTER LOV OM EIENDOMSREGISTRERING (MATRIKKELLOVEN)

ArkivsakID
2020/65

Matrikkelmyndighet			
Kommune	Åfjord		Kommunenr
			5058
Adresse	Øvre Årnes 7	Postnr	Poststed
		7170	Åfjord

Eiendom				
Eiendommens adresse	Gnr.	Bnr.	Festenr.	Seksj. nr.
	165	145	0	0
Registrert eier (grunneier)				
Næss Øystein				
Registrert fester				

Oppmålingsforetning			
Foretningen avholdt	Dato	Kl.	Sted
	19. mai 2020	09.30	Ved den aktuelle parsellen.
Tiltakstype PBL § 20-1, m og ML	Oppretting av ny grunneiendom		Iwerks. dato (søknad B/C)
Rekvirent	Næss Øystein		Rekv. dato
			26.06.2019

Habilitet	
Landmålerens navn	Tlf. nr.
Knut Solstad	90705737
☒ Landmåleren orienterte partene om det forelå forhold av personlig eller økonomisk art som kunne tilsa inhabilitet	
Har partene merknader/innsigelser til gjennomføring av forretningen? ☒ Nei ☐ Ja (jf. vedlegg)	

Varsling om oppmøte	
☒ Varselet om oppmålingsforretning inneholder en liste over personer som er varslet, deres partstilling (rolle), varslingsdato og varslingsmåte. Forretningen ble alle oppfordret til å bekrefte sitt fremmøte ved underskrift på listen og fremvisning av legitimasjon (jf. vedlegg)	Under
Ev. merknader til varsling	

Saksdokumenter - bakgrunn for forretningen		
☐ Rekvisisjon av oppmålingsforretning og søknad om tillatelse etter PBL	Vedlegg nr. (ev. fra - til)	
☐ Varsel om oppmålingsforretning		
☒ Vedtak		
☐ Konsesjonsdokumenter		
☐ Servitutter		
☐ Avtaler		
☐		
☐		

Kartvedlegg til protokoll for oppmålingsforretning



Åfjord kommune

N

Eiendom:

Gnr.: 165

Bnr.: 145

Fnr.:

ePhorte:

2020/65

Frist:

Rekvirent:

Øystein Næss


Forretningsdato:

19.05.2020

Landmåler:


Knut Solstad

Målestokk: 1:500

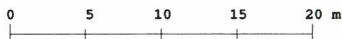

Beskrivelser/avtaler:

Oppretting av ny grunneiendom. Grensene er satt ut etter kartvedlegg i søknad og vedtaket, og hjemmelshavers ønske. Parsellen er del av en større parsell. Den andre delen av parsellen skal fradeles nabo eiendommen, bnr. 85. (sak 2020/67) Parsellene som blir fradelt skal sammenføyes og skal bli til en parsell.

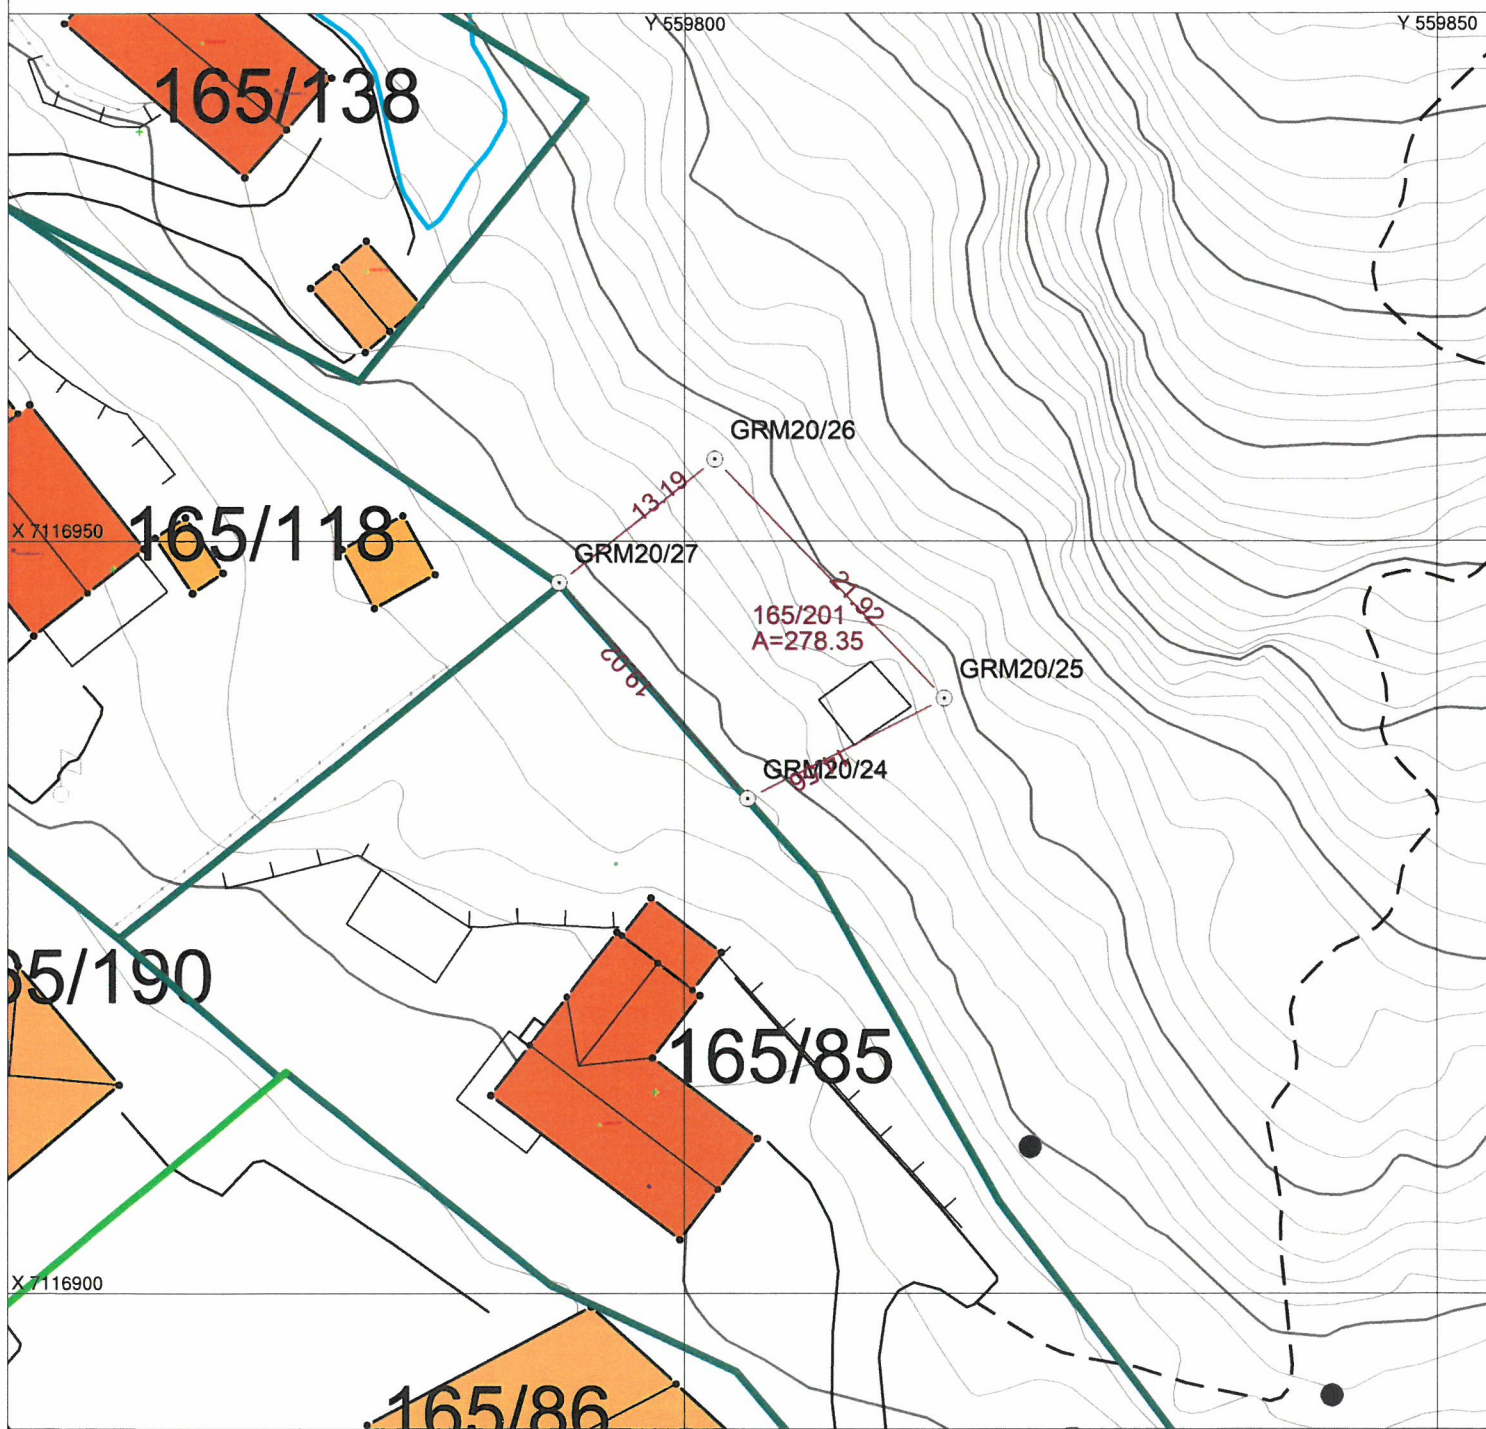

[illegible]

Oppsummering og erklæring fra landmåler (forts.)

Landmåler vurderer og gir ev. kommentarer til: - tillatelsen, - rekvisisjonen, - varsel om oppmålingsforretning, - forberedelse av oppmålingsforretning, - oppmålingsforretningen, - måle- og beregningsarbeid, - fakturering, - matrikulering, - tinglysing, - utsendelse av matrikkelbrev, - klageadgang og frister

Sted

Roan

Dato

19.05.2020

Underskrift

Knut Sævi

Vedlegg (saksdokumenter som kommer til under oppmålingsforretningen)

Vedlegg nr. (fra - til)

☒ Partsliste

1

☐ Fullmakter☐ Avtaler☐ Partspåstander☐ Forlik/voldgift

PARTSLISTE, FREMMØTE mm

[illegible]

*) Aktuell eier (AE), Aktuell fester (AF), Fester (F), Framtetter 1 (F1), Framtetter 2 (F2), Framtetter 3 (F3), Kontaktinstans for eier (KE), Kontaktinstans for fester (KF), Rattignethaver (RH), Nabo (NB), Gienboer (GB), Fullmakt) Stedfortreder (SUF), Stedfortreder med full beslutningsfullmakt) (SMF) ID) Førrekort (F), Pass (P), Bankkort m/bilde (B)