




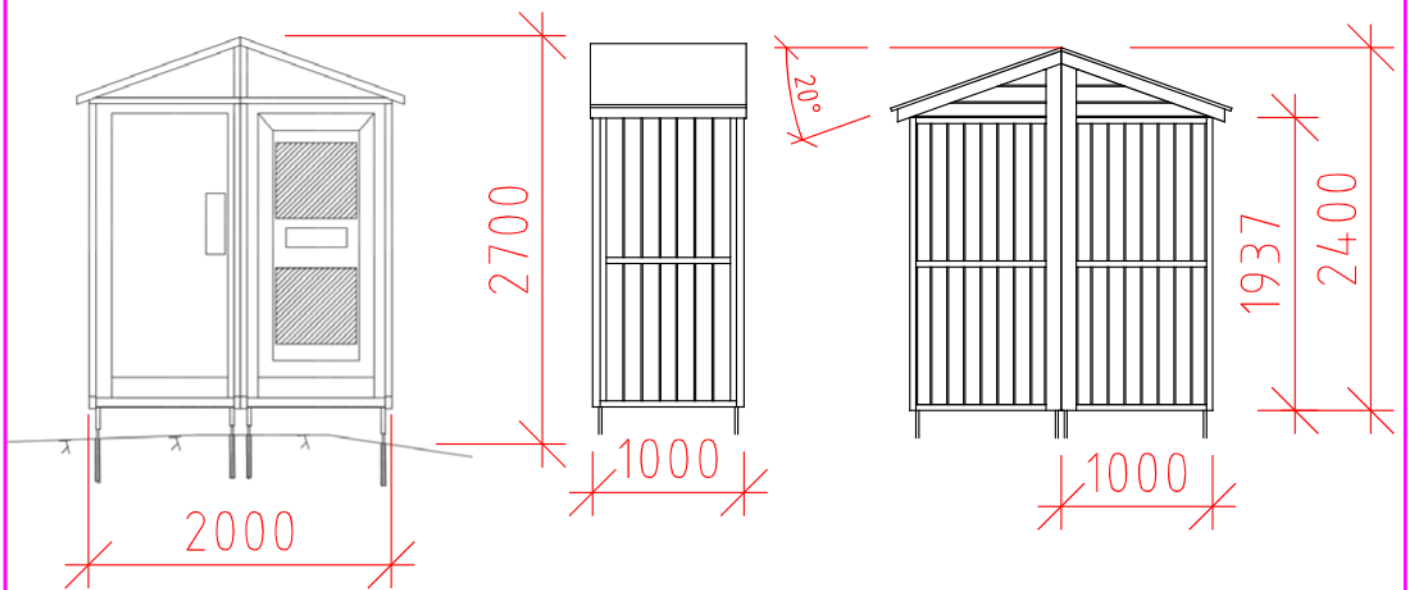

Snitt

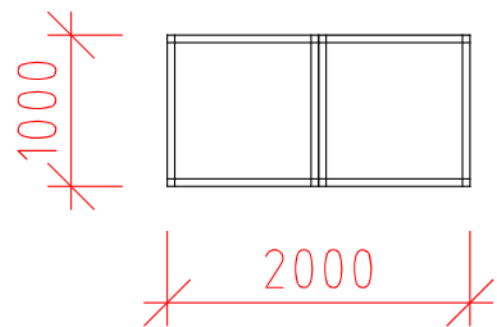

Plan 2 moduler

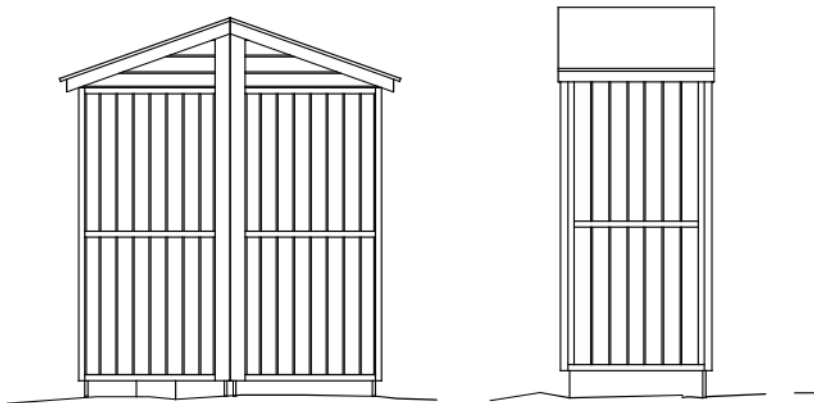

Front, bak og side fasade

Shelter 2 moduler

Målestokk:

1:50

Erført for:



Planområde: BERGEN

Arkiv:

Tegning nr. 001

31.01.19 BHH

Nr. Revisjon Dato Utført Kontroll Godkjent