
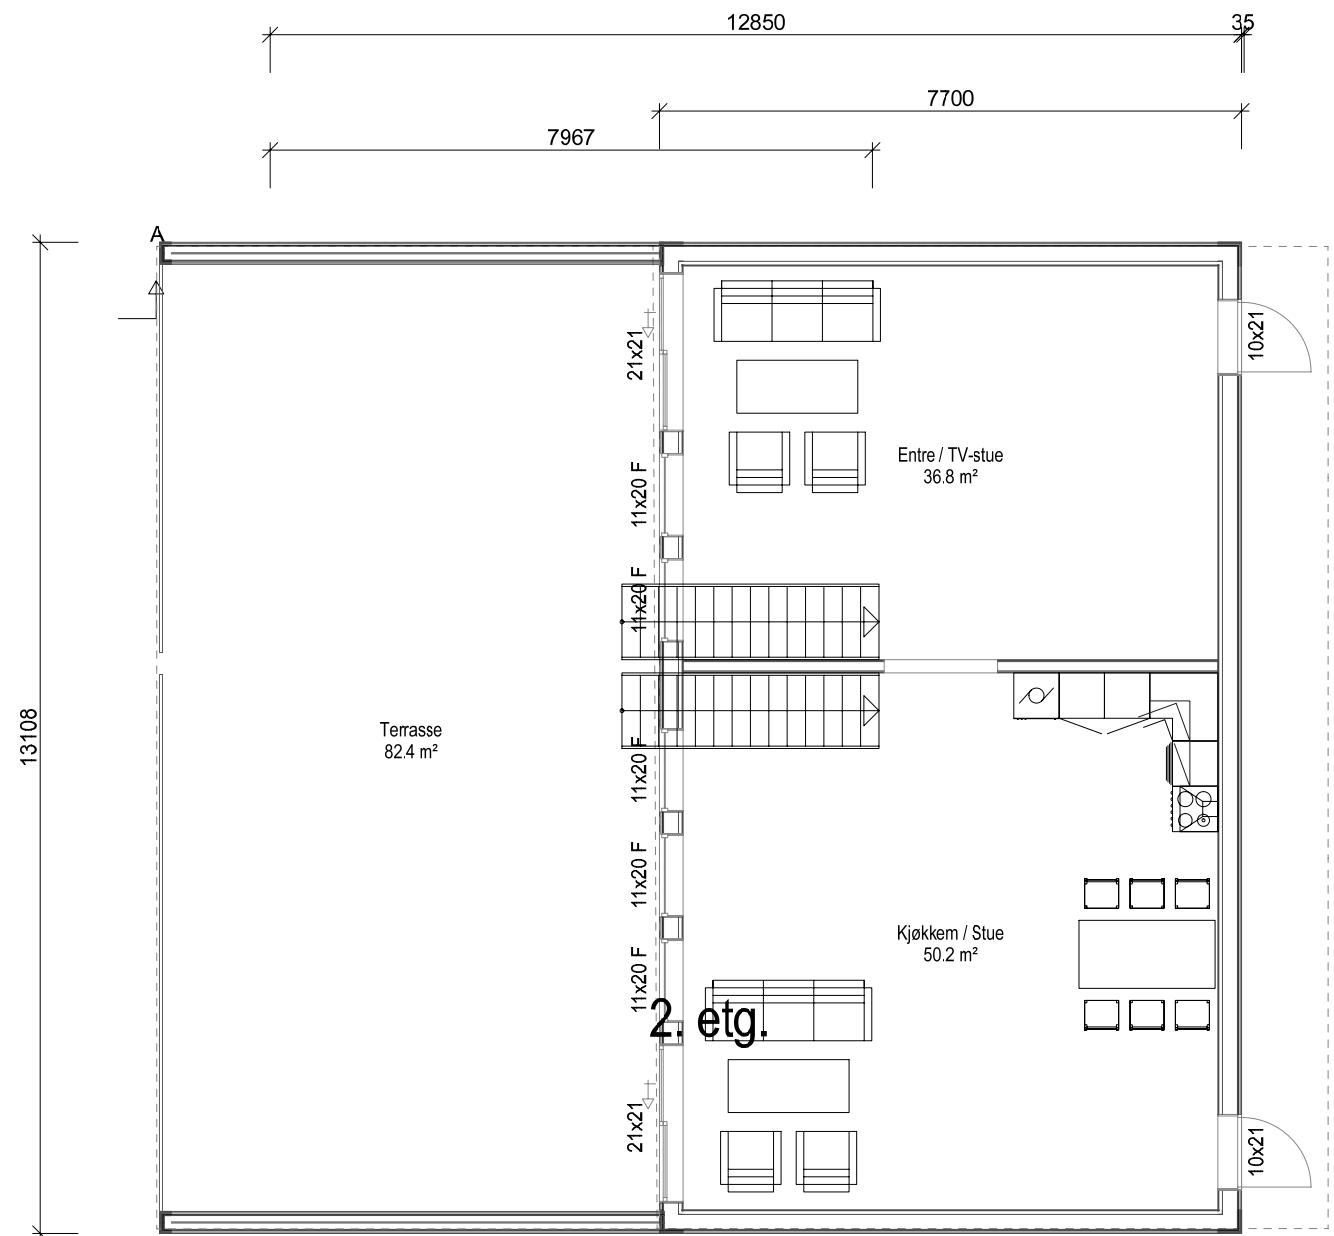
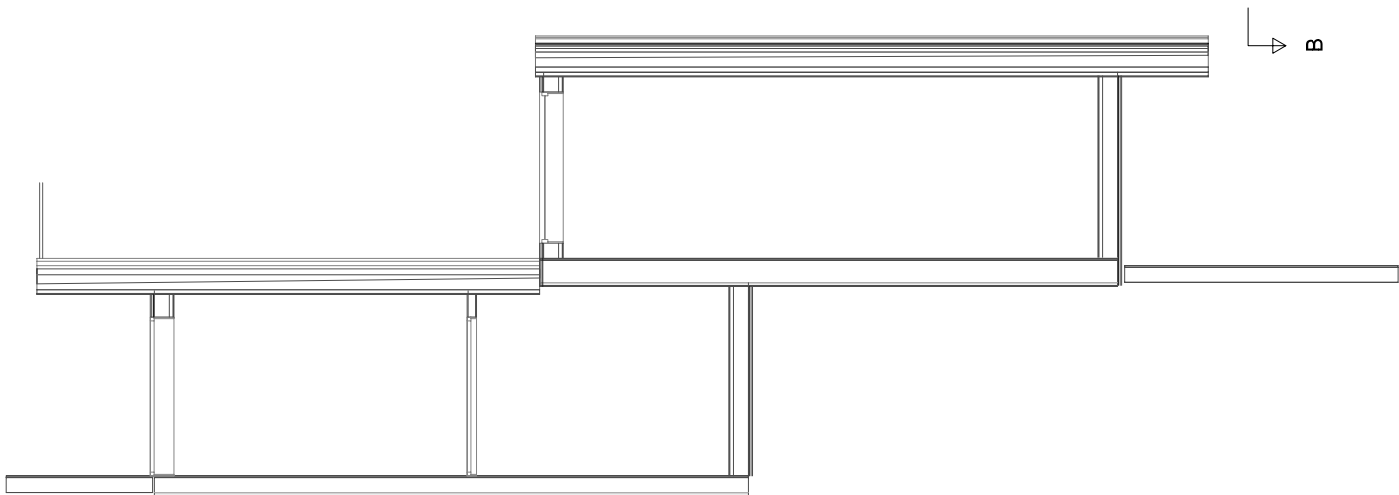


# Plan og snitt

## E 02

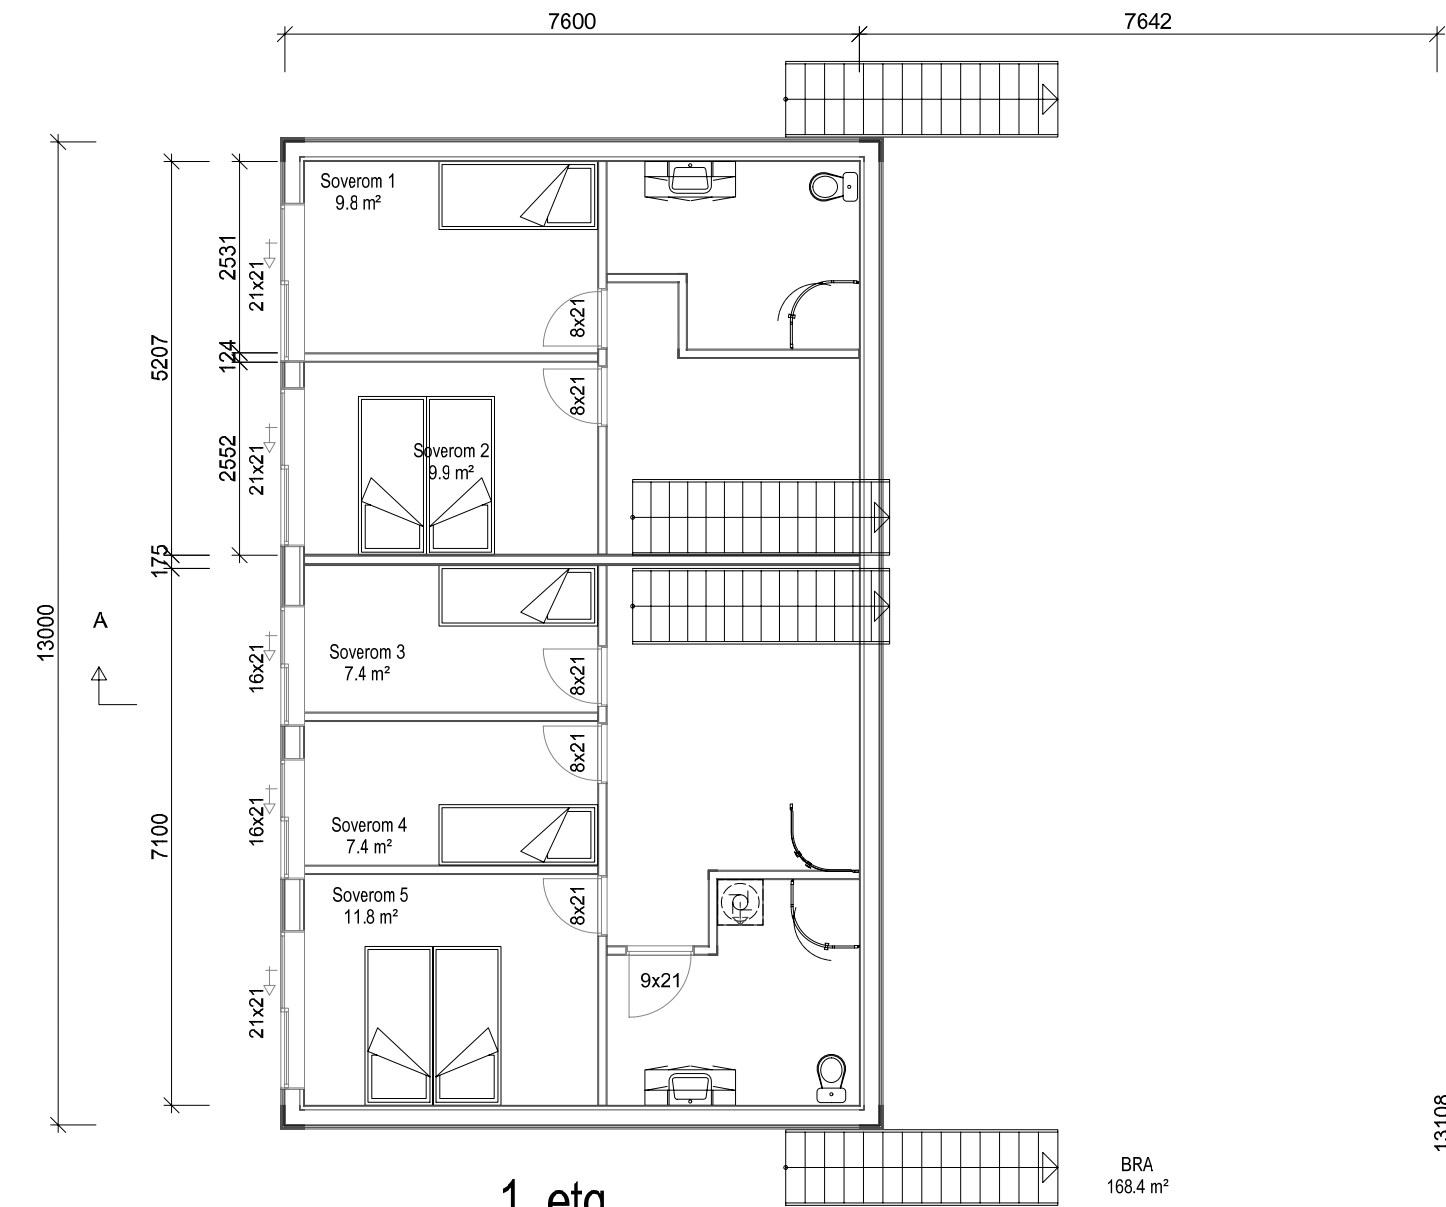

Foreløpig utkas

|                               |      |                 |
|-------------------------------|------|-----------------|
| Tiltakshaver: Camilla Fenstad |      | Dato:           |
| Byggeplass: Hosen             |      | Tegn:           |
| Kommune: Åfjord               |      | Prosjekt nr.:   |
| Gnr:                          | Bnr: | Mål: 1 : 100    |
| Plan og snitt                 |      | Tegn.nr: 501    |
|                               |      | Camilla Fenstad |

© Tegningen er beskyttet i.h.t. lov om opphavsrett.