
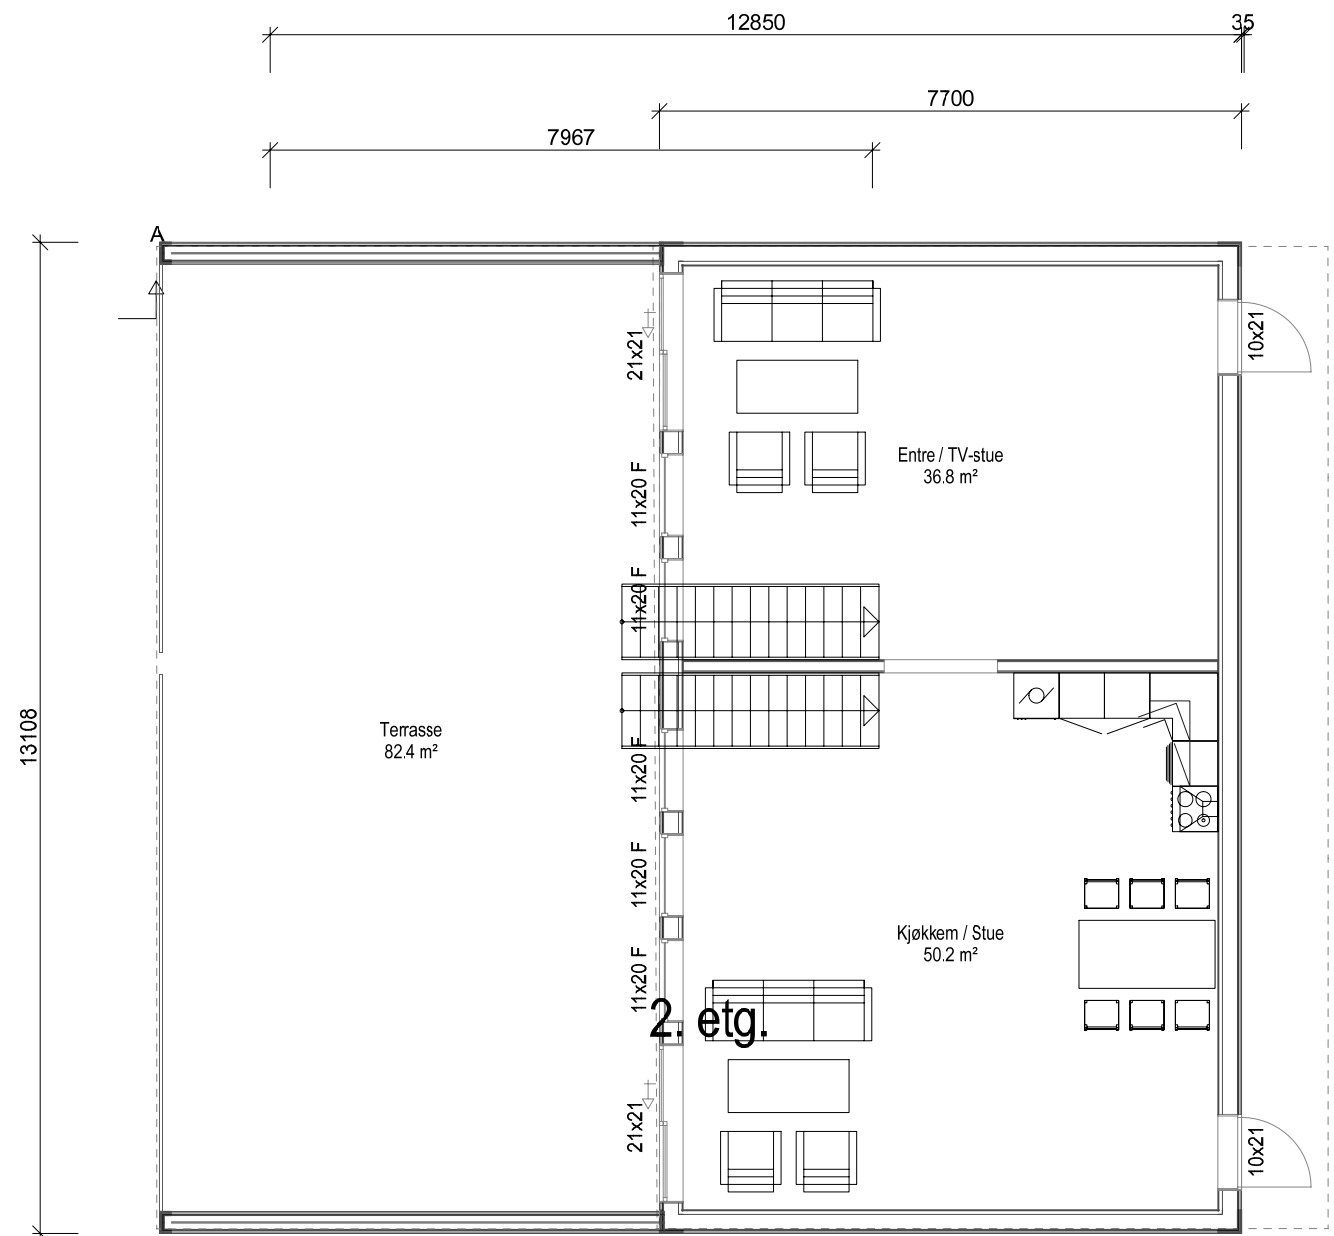
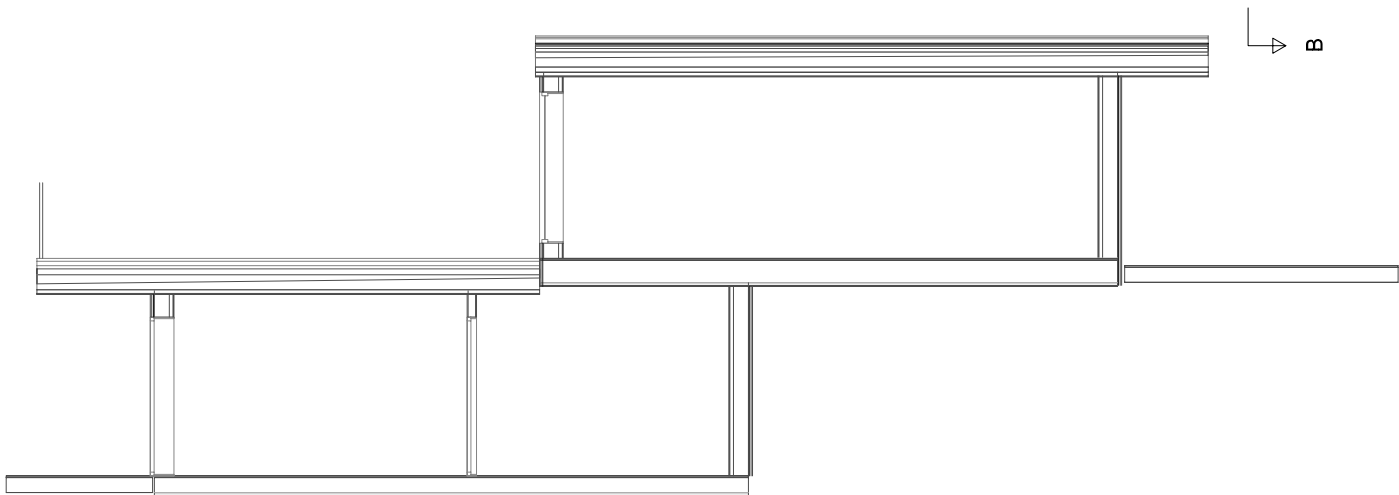


Plan og snitt

E 02

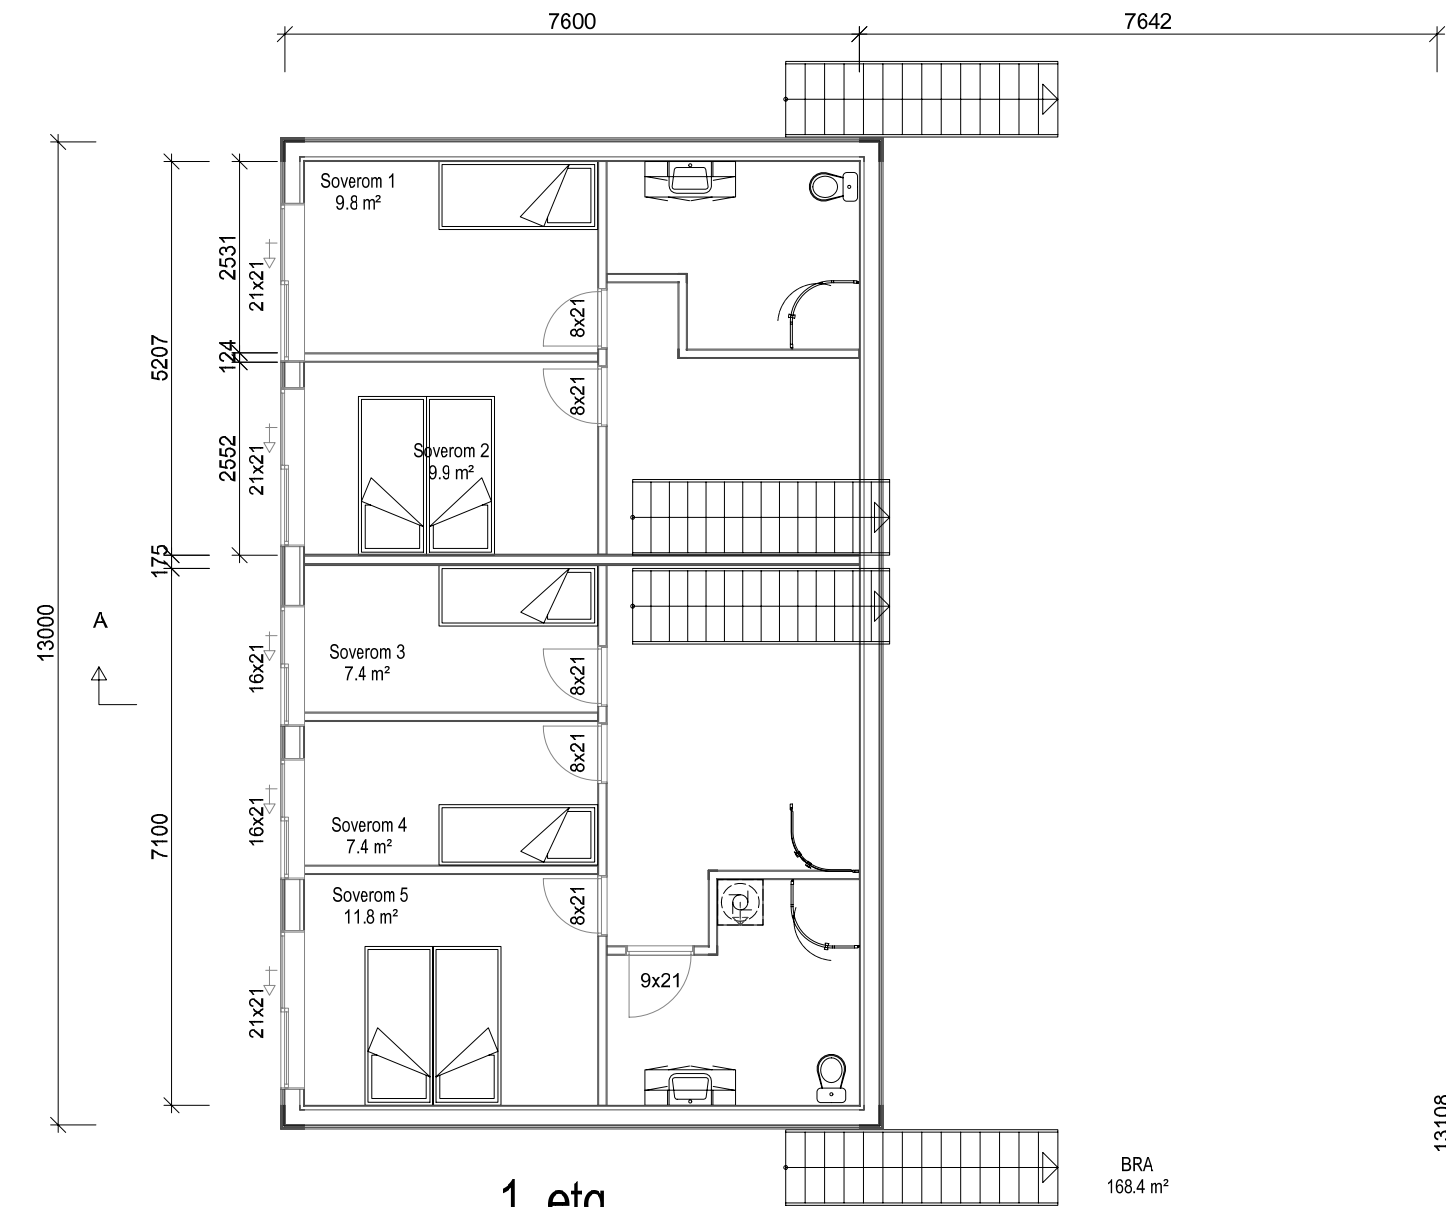

Foreløpig utkas

Tiltakshaver: Camilla Fenstad		Dato:
Byggeplass: Hosen		Tegn:
Kommune: Åfjord		Prosjekt nr.:
Gnr:	Bnr:	Mål: 1 : 100
Plan og snitt		Tegn.nr: 501
		Camilla Fenstad

© Tegningen er beskyttet i.h.t. lov om opphavsrett.