



SITUASJONSKART

13 JAN 2020

ROAN KOMMUNE



Eiendom:

Gnr: 39

Bnr: 2

Fnr: 0

Snr: 0

Adresse: Mostervikveien 300, 7190 BESSAKER

Hj.haver/Fester:


JAKOBSEN GRETE, MOSTERVIKVEIEN 300, 7190
BESSAKER, med flere

**ROAN
KOMMUNE**

Dato: 15/11-2019

Sign:  ØNSKET BEHOLDT AREAL TIL
SELVDYR KING OG NYTTE TONTER

Målestokk
1:4000

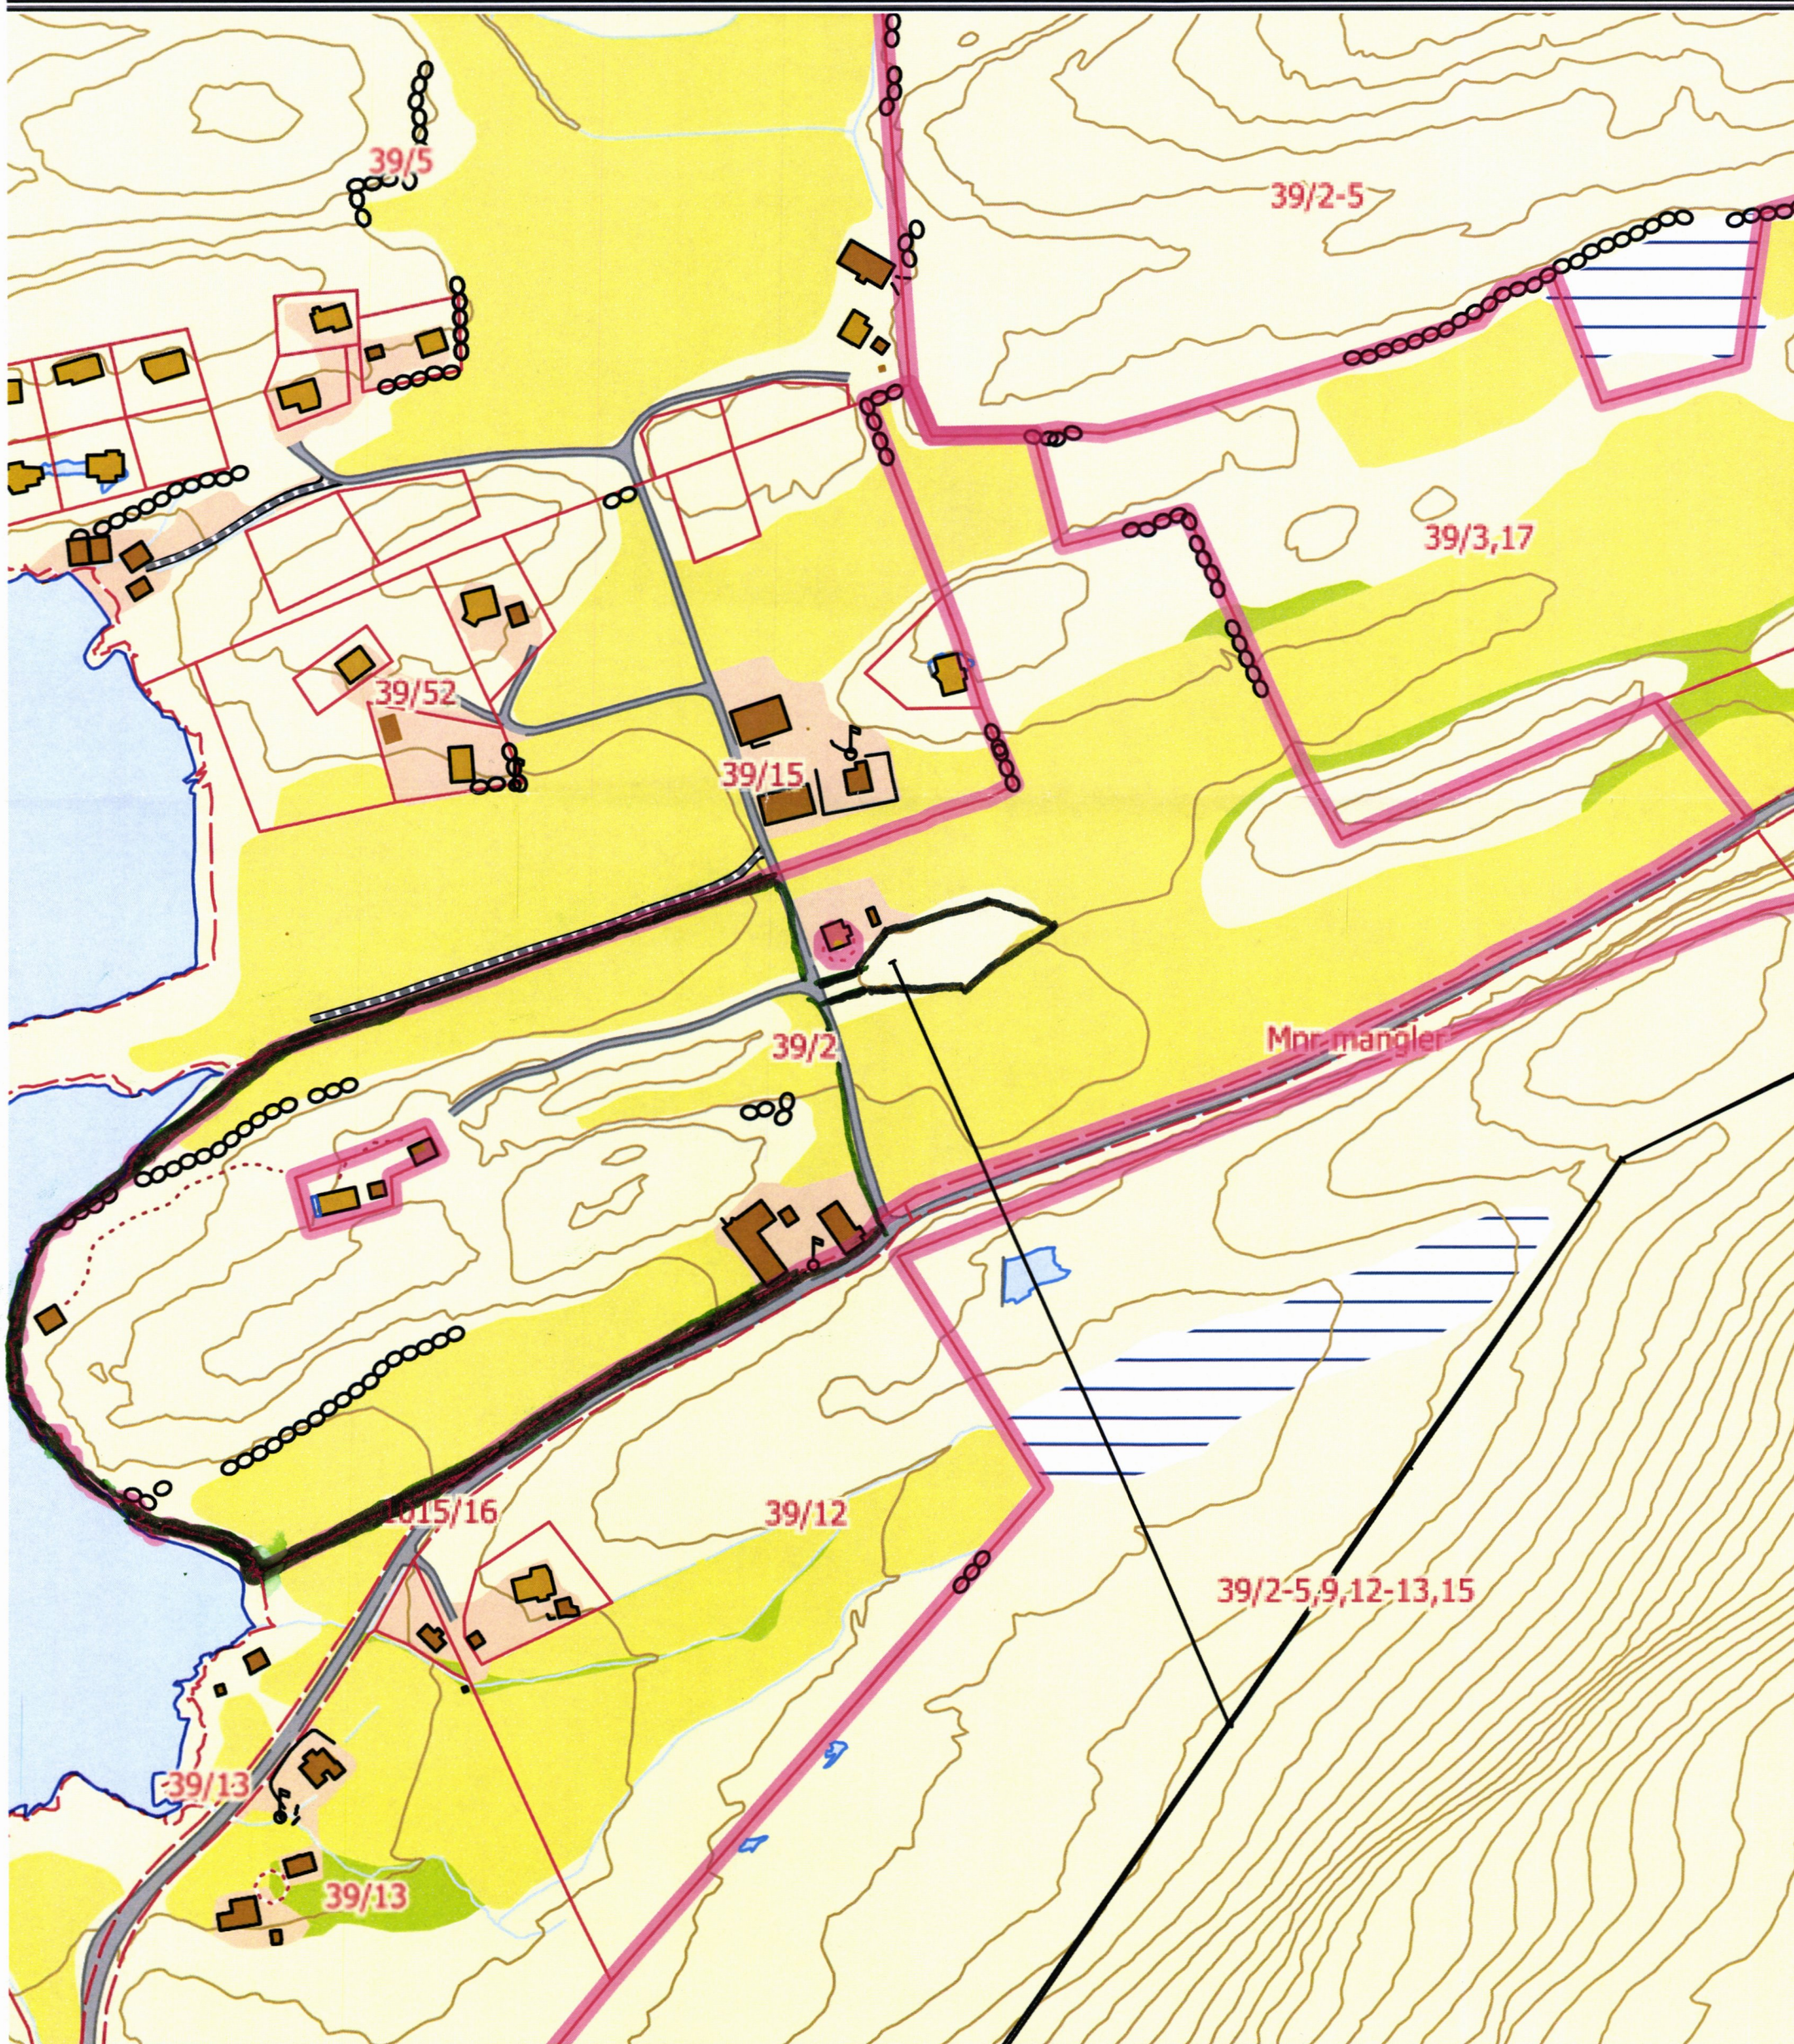

SITUASJONSKART

Eiendom:	Gnr: 39	Bnr: 2	Fnr: 0	Snr: 0
	Adresse: Mostervikveien 300, 7190 BESSAKER			
Hj.haver/Fester:	JAKOBSEN GRETE, MOSTERVIKVEIEN 300, 7190 BESSAKER, med flere			


13 JAN 2020

13 JUN 2020

**ROAN
KOMMUNE**

Dato: 15/11-2019 Sign: ØNSKET SOLGT

Målestokk
1:4000

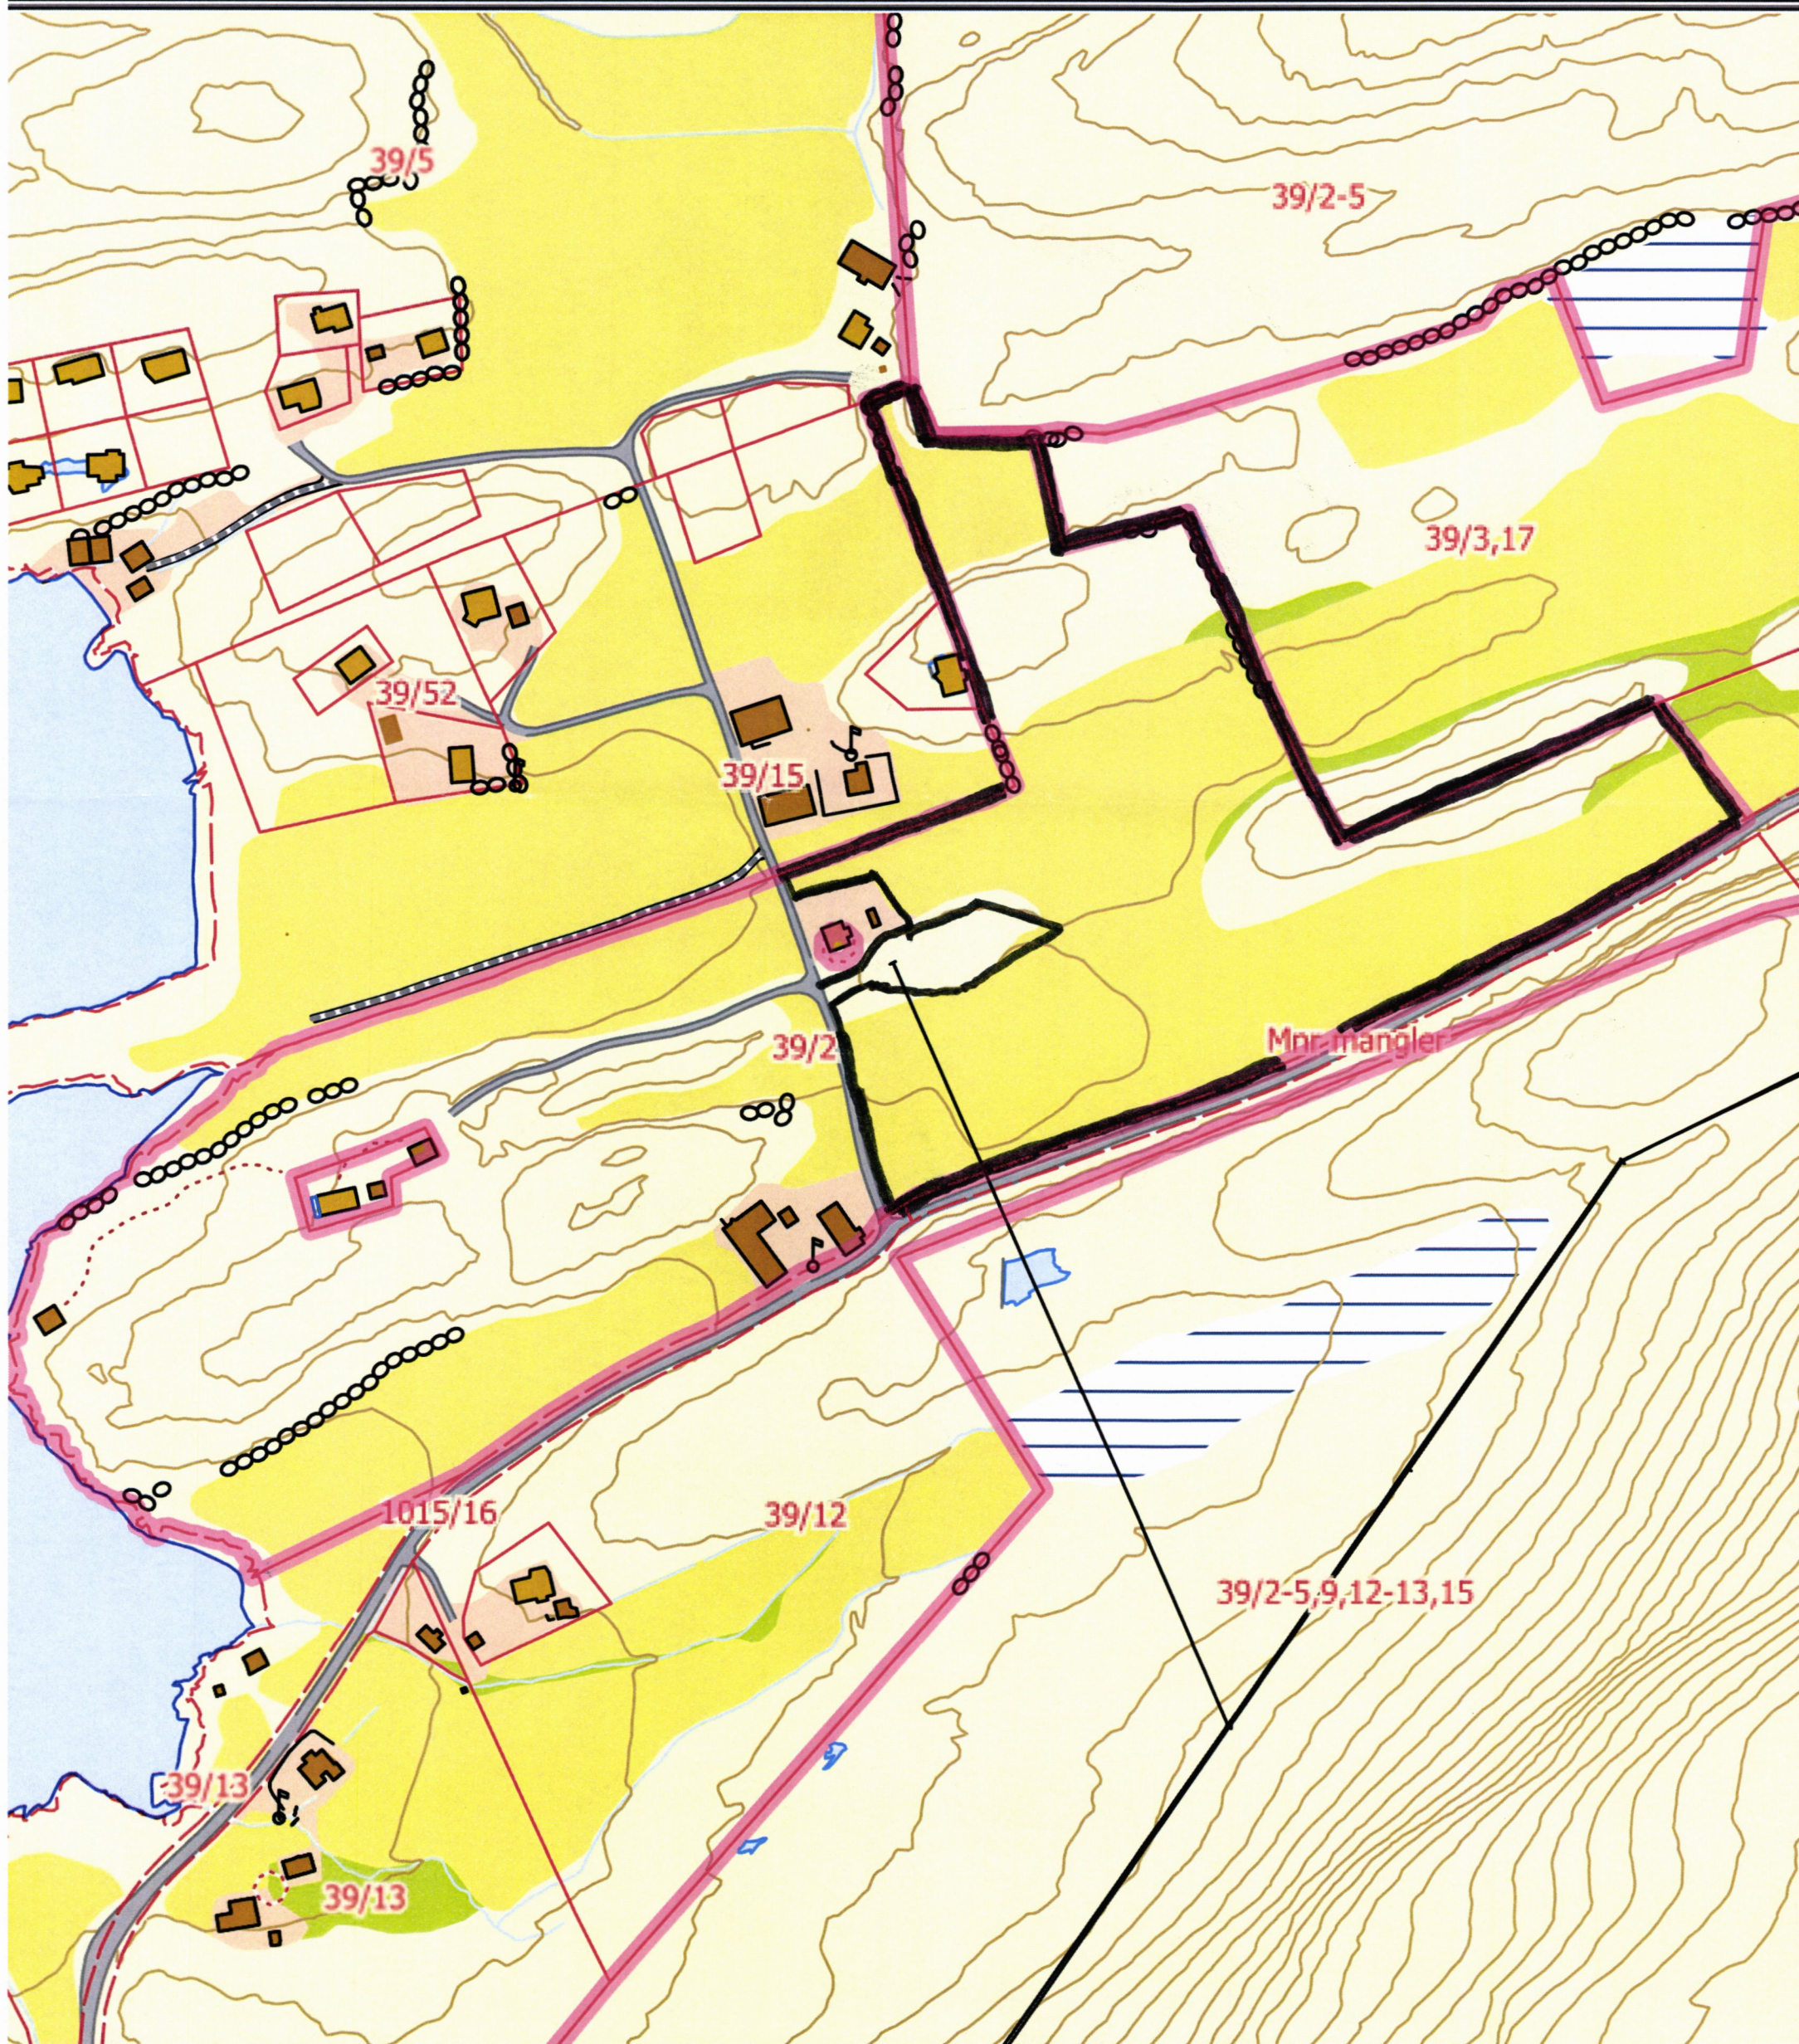

Det tas forbehold om at det kan forekomme feil på kartet. bla gjelder dette eiendomsgrenser, ledninger/kabler, kummer