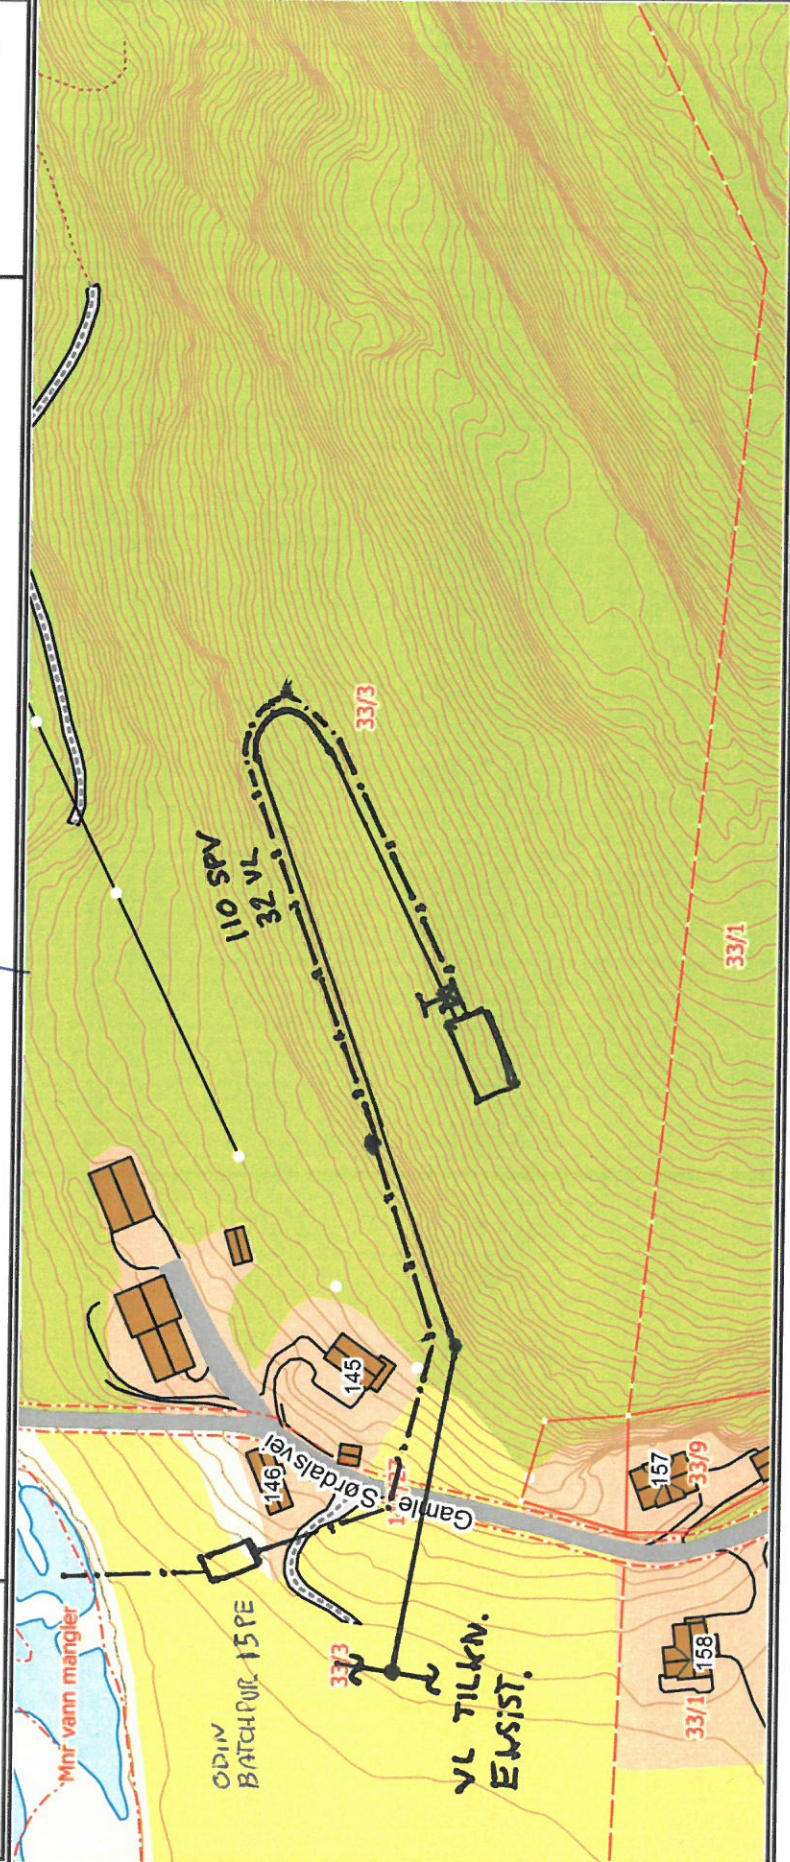


	SITUASJONSKART				
Eiendom:	Gnr: 33	Bnr: 3	Fnr: 0	Snr: 0	
	Adresse:				
Hj.haver/Fester:					
ÅFJORD KOMMUNE	Dato: 21/8-2020 Sign: <i>Einar I. Hauge</i>				Målestokk 1:2000
					
Det tas forbehold om at det kan forekomme feil på kartet, bla. gjelder dette eiendomsgrenser, ledninger/kabler, kummer m.m. som i forbindelse med prosjektering / anleggsarbeid må undersøkes nærmere.					