




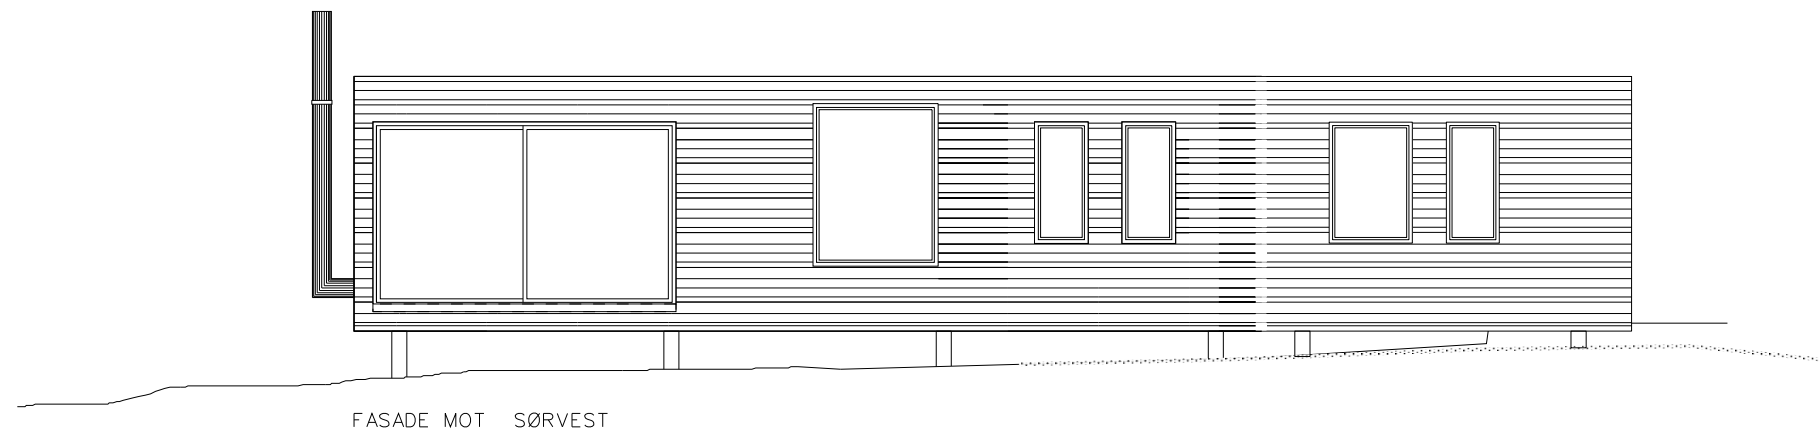


FASADE MOT SØRVEST

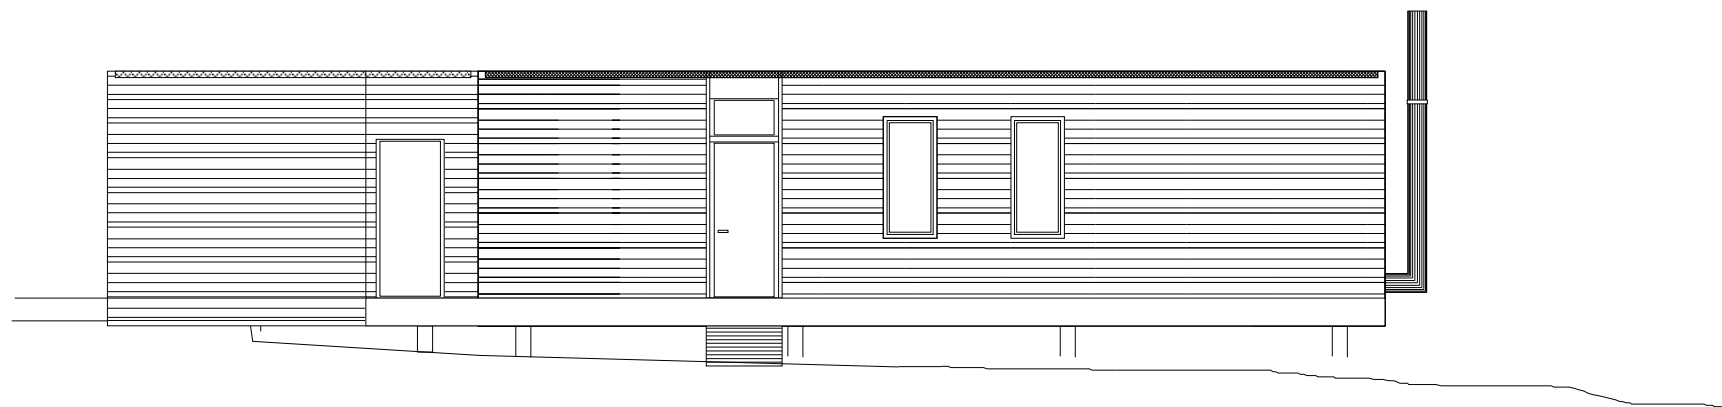

FASADE MOT NORDØST

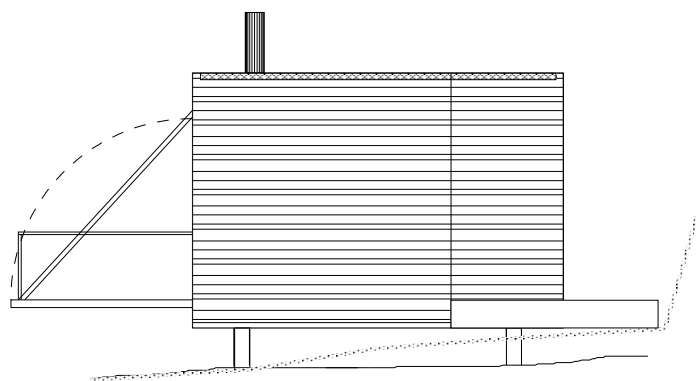

FASADE MOT SØRØST

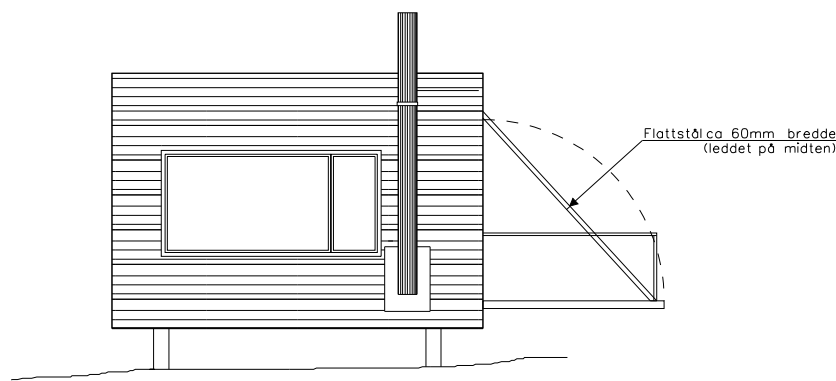

FASADE MOT NORDVEST

SKISSE ANNEKS 27.07.2020

Rev.	dato	Tegn.	Kontr.	Tekst

Konsulenter	ARK	:	PIR II ARKITEKTKONTOR AS
	RIB	:	
	RIE	:	
	RIV	:	

PIR II ARKITEKTKONTOR AS
SIVILARKITEKTER MNAL
PROF. BRØCHSGT. 6 7030 TRONDHEIM
TEL 73 98 40 80 FAX 73 98 40 90
firmapost@pir2.no
http://www.pir2.no

Fase	RAMMESØKNAD
------	-------------

Prosjekt	KYSTHUS, HOSNASAND
----------	--------------------

Byggherre				Prosj.nr.	
STOKKØY UTBYGGING AS				01-15-16	
Tegning				Målestakk	
				1:100	
				Ertatning for	Ertatning av
				...	...
Dato	Tegn.	Kontr.	Tegningsfase	Tegn.nr.	Rev.
21.10.2005	GAM	OS		A.16.02	.