

ArkivsakID
2020/2697

Journal nr

VARSEL OM OPPMÅLINGSFORRETNING

Matrikkelmyndighet			
Kommune	Kommunenr		
Åfjord	5058		
Adresse	Postnr	Poststed	Telefonnr
Øvre Årnes 7	7170	Åfjord	72532300

Det varsles herved om at det skal avholdes oppmålingsforretning på følgende eiendom

Eiendom			
Eiendommens adresse	Gnr.	Bnr.	Festenr.
	64	4	0
			Seksj. nr.
			0
☐ flere matrikkelenheter			

Oppmålingsforretning			
Forretningen avholdes:	Ukedag/ dato	Kl.	Sted
	Fredag 27. november	10.00	Ved parsellene
Rekvirent	Rekvisisjonsdato		
Sandstad Gård AS	31.07.2020		
Forretningen gjelder			
Oppretting av ny grunneiendom			
Når grenser ikke er fastlagt ved tidligere oppmålingsforretning, er det viktig at partene møter for å ivareta sine interesser og påvise grensene sine. Kopier av dokumenter som belyser forholdene, leveres bestyrer ved frammøte.			

Merknad
Oppmålingsforretning over parsellene N1-1, F5 og M2 og med klarlegging av eksisterende grense mot gnr. 64 bnr. 5

Hvem er varslet
Vedlagt følger en oversikt over de personer som er varslet om forretningen og i hvilken egenskap (rolle) disse er blitt varslet. Det oppfordres til at man så snart som mulig gir melding til kommunen dersom man kjenner til ev. andre som forretningen kan få betydning for.

Fullmakt
Dersom du velger å la en annen person møte for deg, må vedkommende gis skriftlig fullmakt som leveres ved fremmøte. Blankett for fullmakt er vedlagt.

Klageadgang
Saker som krever oppmålingsforretning etter § 6 i matrikkellova, under dette feil ved varslingen eller utføringen av forretningen kan påklages etter reglene i forvaltningsloven kap. IV til VI, jf. matrikkellova § 46. Klagefristen løper fra det tidspunktet parten har mottatt matrikelbrev eller underretning om føring i matrikkelen, jf. matrikkelforskriften § 21. Det kan i midlertid ikke framsettes klage på forhold som formelt hører inn under klagebehandling etter annet lovverk, f.eks plan- og bygningsloven.

Andre opplysninger
Det kan ikke kreves godtgjørelse for reiseutgifter, tapt arbeidsfortjeneste ol. i forbindelse med avholdelse av oppmålingsforretning.

Landmåler		
Navn	Tlf. nr.	Stilling
Gisle Kvernland	91139558	Oppmålingsingeniør
Epost		
Gisle.Kverland@afjord.kommune.no		
Sted	Dato	Underskrift
Åfjord	04.11.2020	<i>Glur.</i>

ArkivsakID
2020/2697

Vedlegg nr.

FULLMAKT

(leveres landmåleren ved frammøte den 27.11.2020)

Undertegnede

Hjemmelshaver/Fester	
Navn	Adresse

som har grunnbokhjemmel til eiendommen/rettigheten som angår eiendommen

Eiendom				
Gnr.	Bnr.	Festenr.	Seksj. nr.	Eiendommens adresse

gir fullmakt til

Fullmektig	
Navn	Adresse

Fullmakten gjelder (NB! ved behov for full beslutningsfullmakt bør også alt. 2 under avkrysses)


☒ Fullmakt til å møte og representere meg/oss ved oppmålingsforretning

☐ Fullmakt til å inngå forlik, ta bindende standpunkt til ev. voldgift eller grensejustering

Forretningen angår				
Gnr.	Bnr.	Festenr.	Seksj. nr.	Eiendommens adresse
64	4	0	0	

Hjemmelshaverens underskrift		
Sted	Dato	Underskrift

	SITUASJONSKART					
	Eiendom:	Gnr: 64	Bnr: 4	Fnr: 0		Snr: 0
		Adresse:				
Hj.haver/Fester:	SANDSTAD Gård A/S					
ÅFJORD KOMMUNE	Dato: 26/7-2020	Sign: <i>TOR Alstad</i>	Sandstad Gård AS Selindeveier, 1024 7170 Åfjord		Målestokk 1:1000	

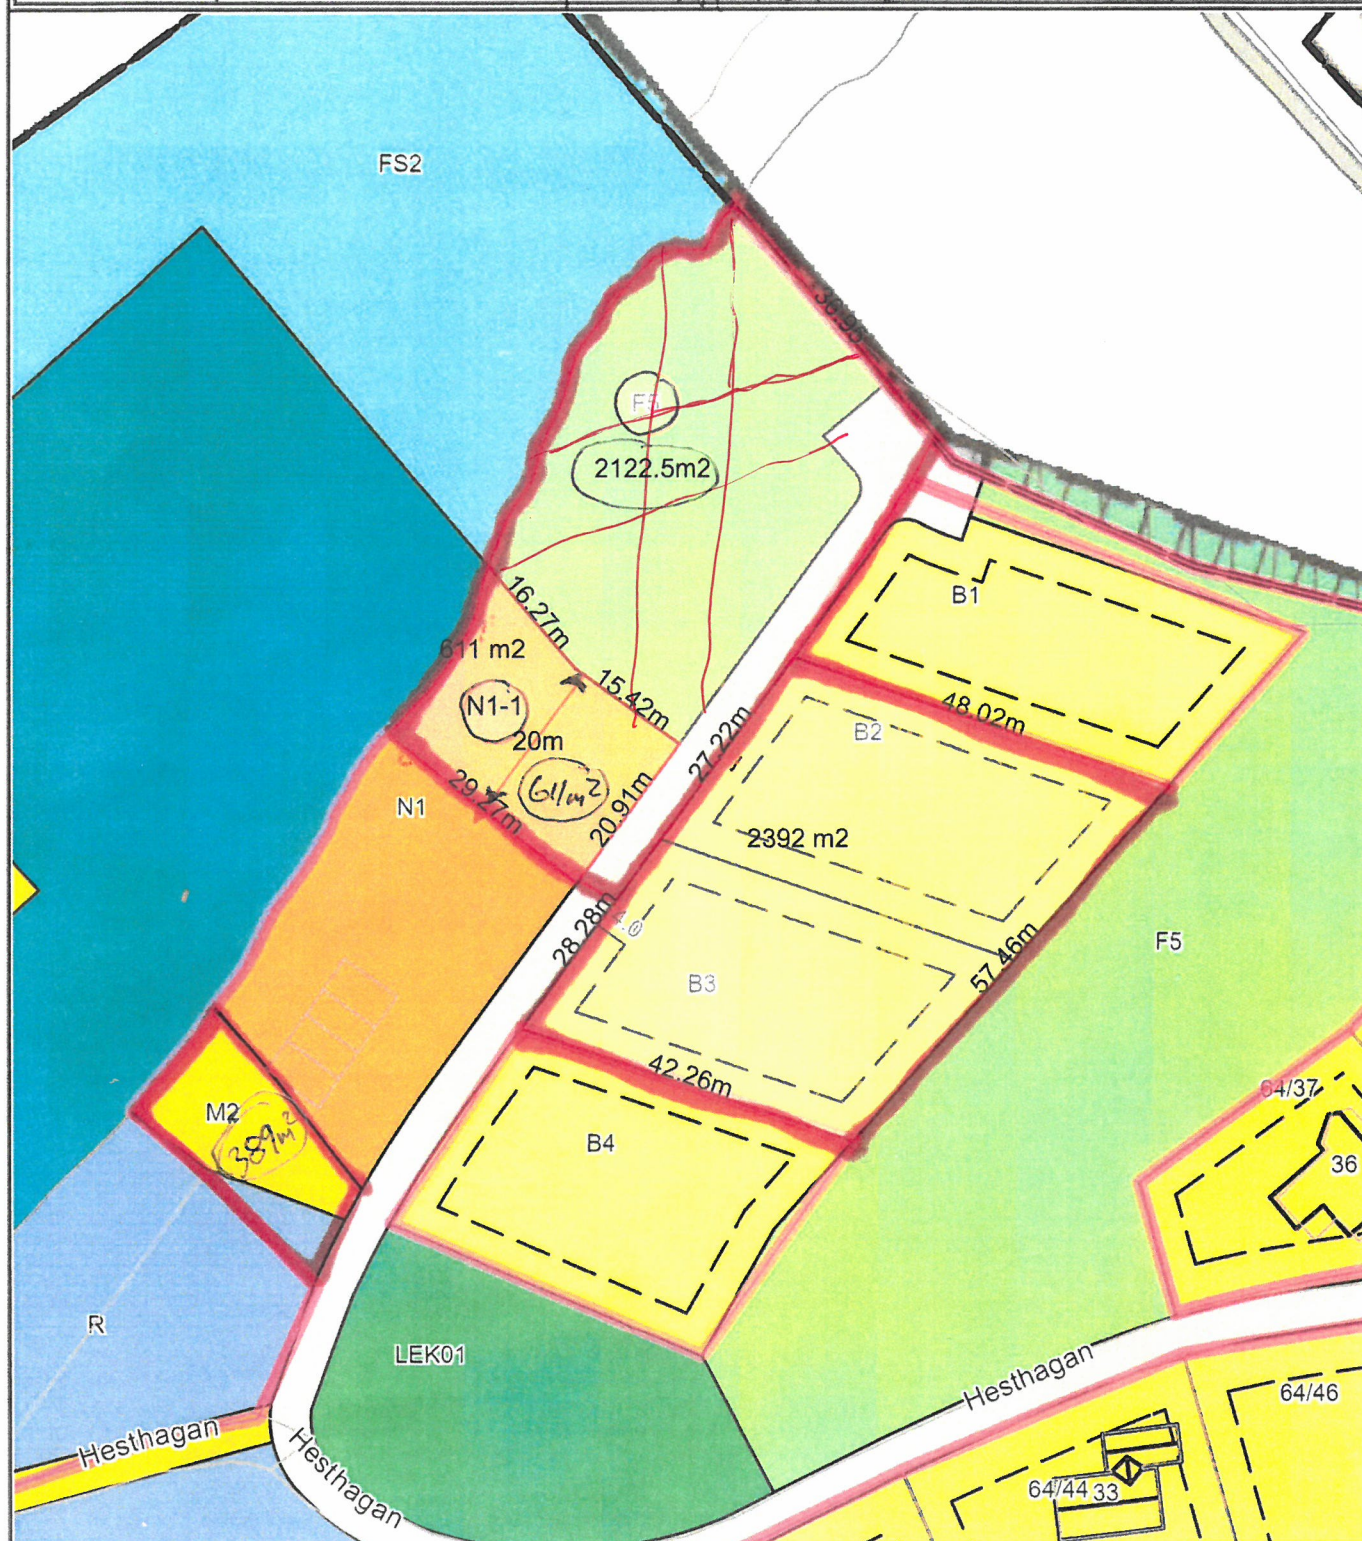

Det tas forbehold om at det kan forekomme feil på kartet, bla. gjelder dette eiendomsgrenser, ledninger/kabler, kummer m.m. som i forbindelse med prosjektering/anleggsarbeid må undersøkes nærmere.